



SCHVALOVACIA DOLOŽKA	
SCHVALUJÚCI ORGÁN:	Mestské zastupiteľstvo mesta Košice
DÁTUM SCHVALENIA:	11.12.2017
ČÍSLO UZNESENIA:	976
MUDr. Richard Kad, PhD., MPH, primátor mesta	

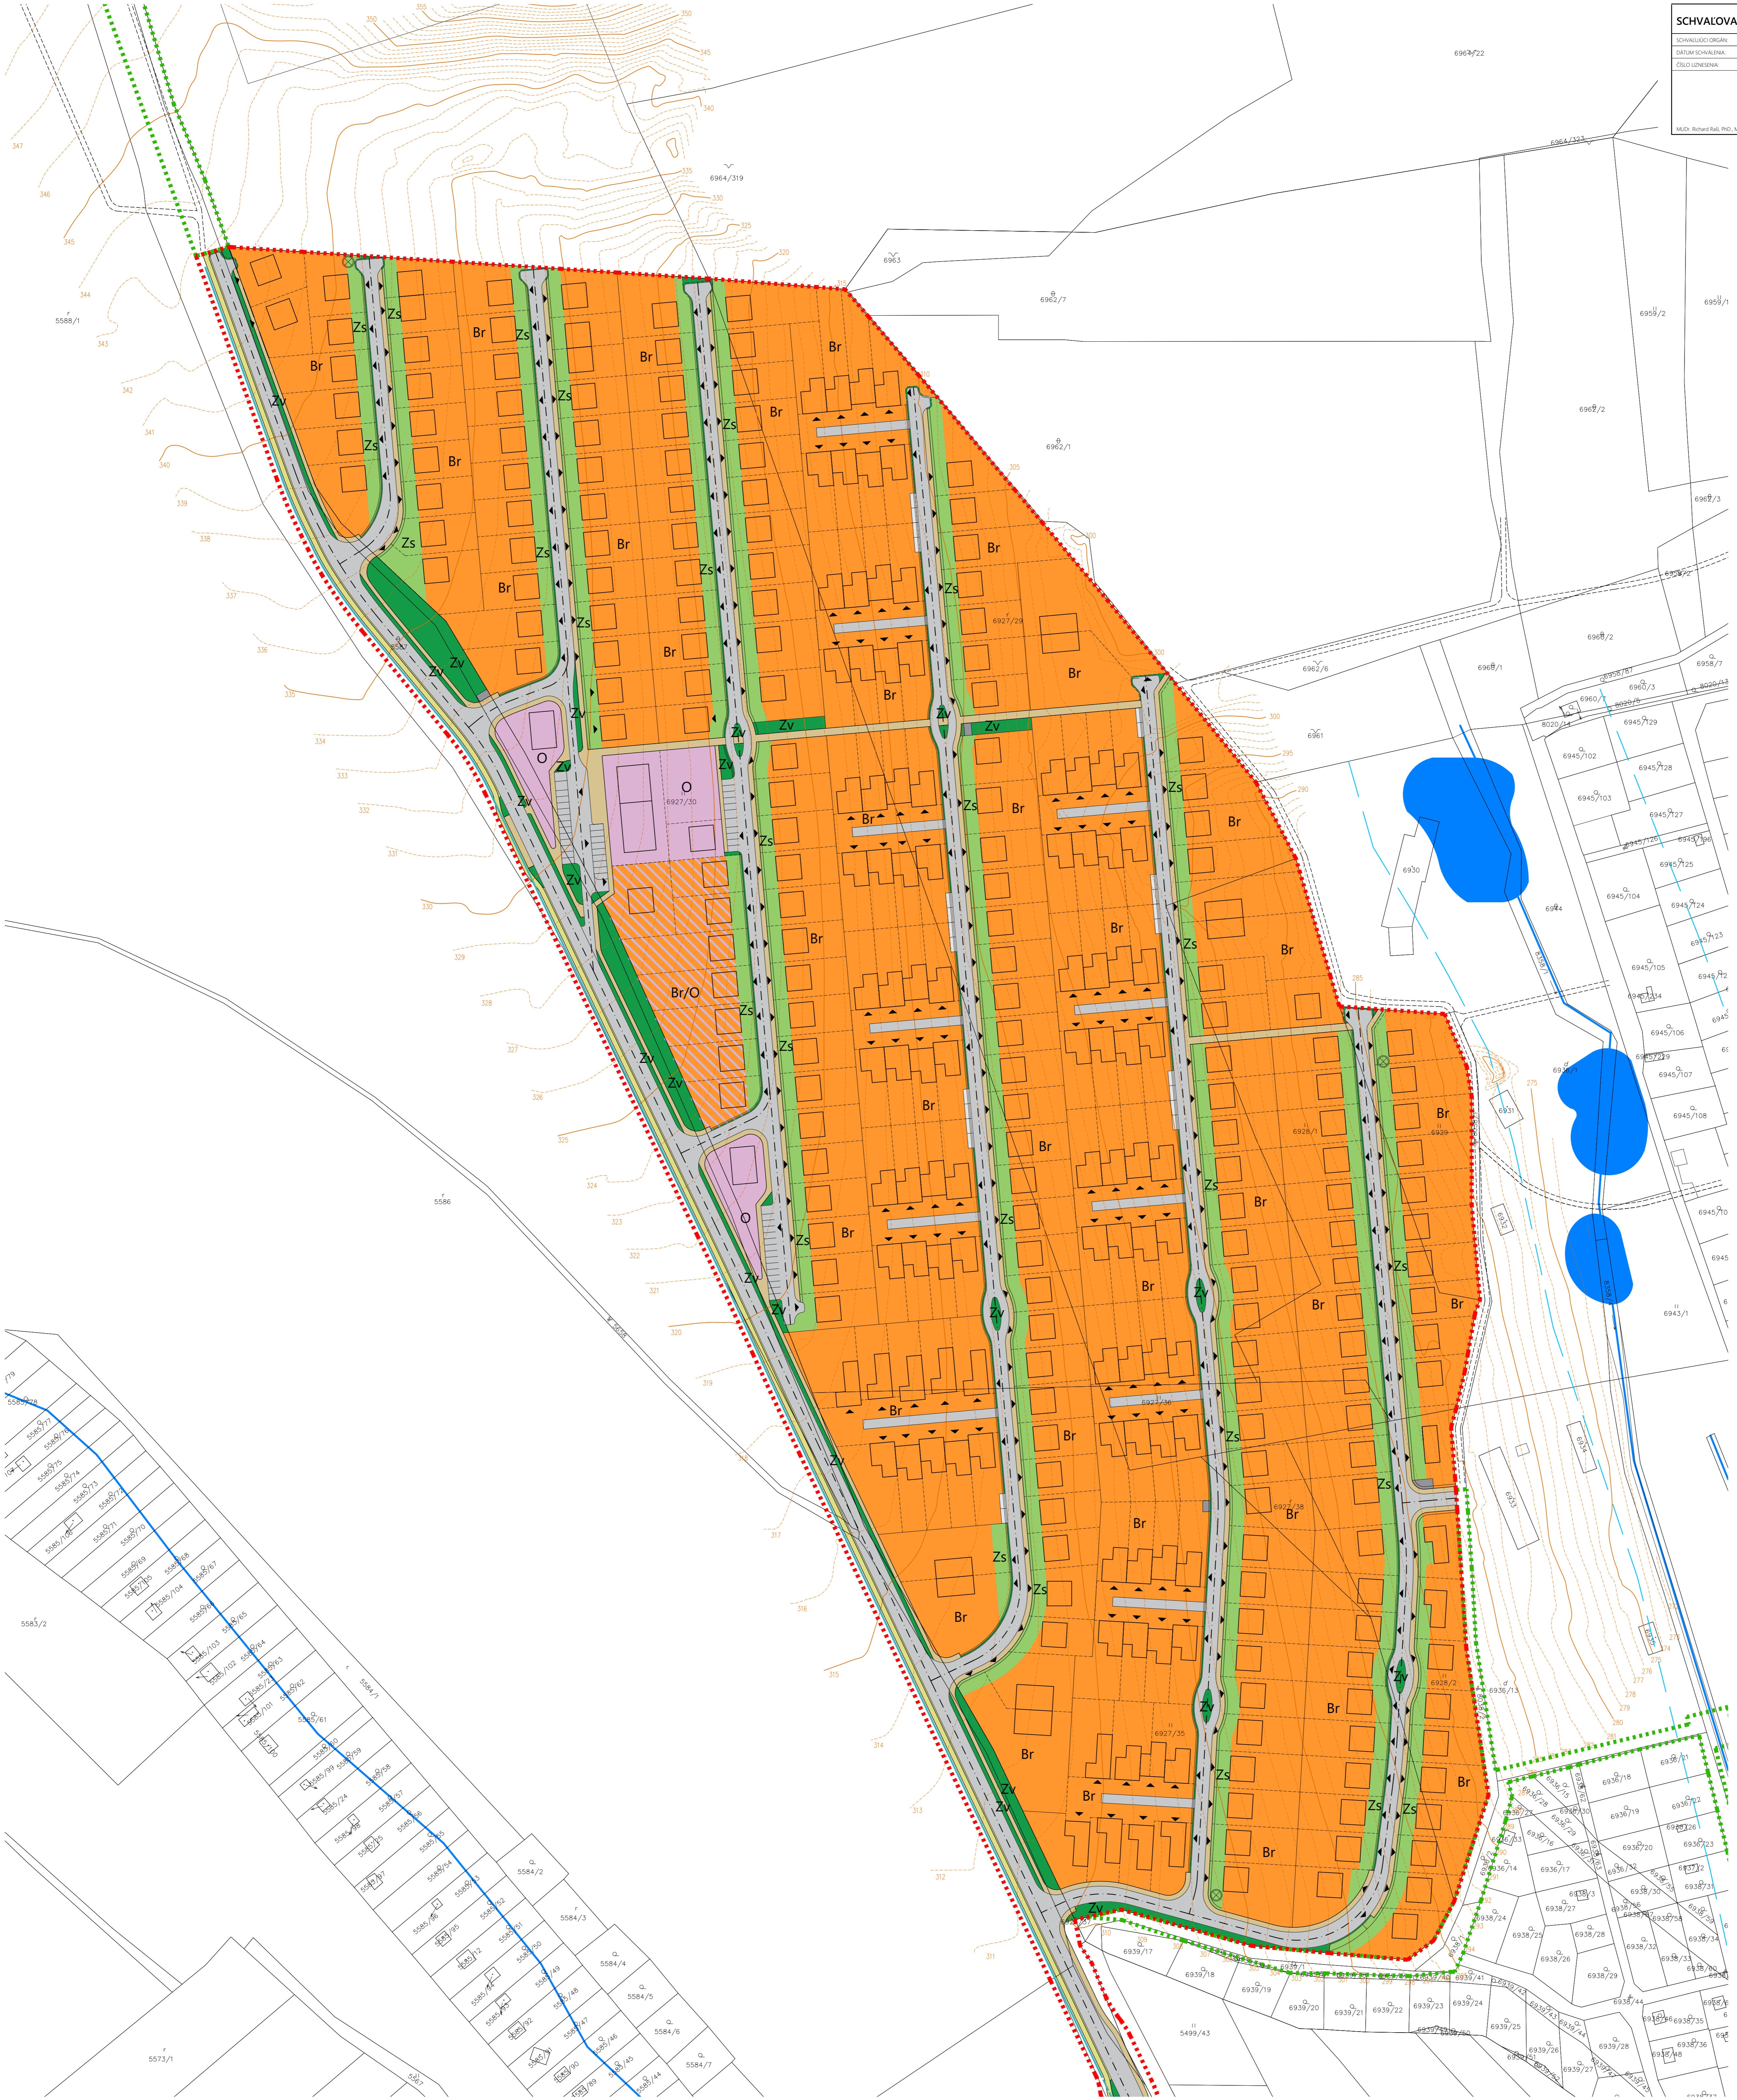

- ### VYSVETLIVKY
- STAV NÁVRH**
- Hranica riešeného územia
 - Dohľadné územie technickou infraštruktúrou
 - Vrstevnice 5 m
 - Vrstevnice 1 m
 - Existujúce objekty
 - Optimálna poloha objektov
 - ▲ Vstup / výjazd
 - ⊙ Banský merací bod
 - Vymedzenie stavebných pozemkov – zväzane
 - Vymedzenie stavebných pozemkov – odporúčané
- VYUŽÍVANIE ÚZEMIA**
- Br - Plochy rodinných domov
 - Zv - Plochy verejnej zelene, parkov
 - Zs - Plochy skromnej zelene na verejnom priestranstve
 - O - Plochy občianskej vybavenosti
 - Br/O - Zmiešané plochy bývania a občianskej vybavenosti
 - W - Vodné plochy a toky
- DOPRAVA**
- Cestné komunikácie
 - Pešie chodníky
 - Cyklistický chodník

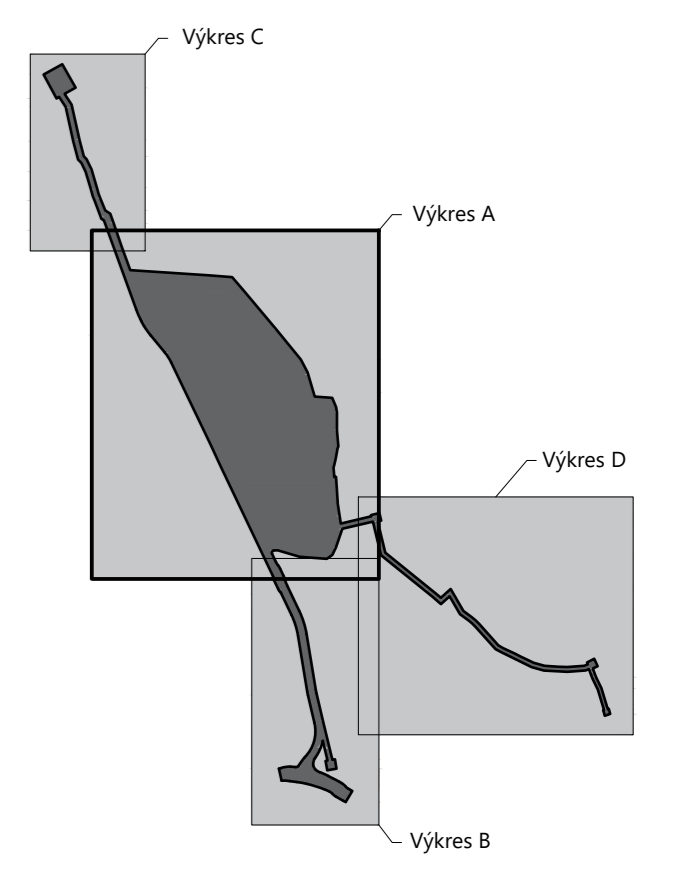

100 m

KOPA s.r.o. kolektívny projektový inžinierstvo

Sóľbárskej 1, 040 01 Košice, SLOVAK REPUBLIC
 Tel.: +421 78 823777, Fax: +421 55 6780953
 E-mail: kopa@kopa.sk, Web: www.kopa.sk

Územný plán zóny "Košice - POD BANKOVOM"

ORGÁN ÚZEMNEHO PLÁNOVANIA, KTORÝ ORISŤAVAVA DOKUMENTÁCIU: Mesto Košice, Tlída SNP 48/A, 040 11 Košice

OSD ÚPP JARIB Ing. arch. Vladimír Dencvár

SPRACOVATEL Ing. arch. Martin Baloga, PhD

HLAVNÍ NÁVRH Ing. arch. Stefan Pažák

ODRÁŽKOVÉ SPRACOVANIE Ing. arch. Tomáš Varga

ODRÁŽKOVÉ SPRACOVANIE Ing. Juraj Kochman, Ing. Vladimír Vydra

LOKALITA OKRES KOŠICE I, K.Ú. SEVERNÉ MESTO
 PAR.C. 6927/29, 30, 35, 36, 28, 6928/1, 2, 6929

ORISAV **Priestorová a funkčná regulácia celého riešeného územia**

DÁTUM 12/ 2017

FORMÁT EDRÁT 830 x 870

MEŠKA 1:1000

ARCH.ČÍSLO 04 - A