



STAV	NÁVRH	
		VZDUŠNÉ VEDENIE VYS. NAPATIA
		ZRUŠENÉ VEDENIE VYS. NAPATIA
		KÁBELOVÉ VEDENIE VYS. NAPATIA
		MUR. A STOŽ. TRAFOSFORMOVŇA
		JEDNOTNÁ KANALIZÁCIA
		VODOVOD
		PLYNOVOD STL

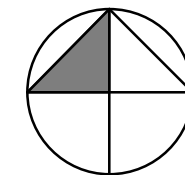

M = 1:2000

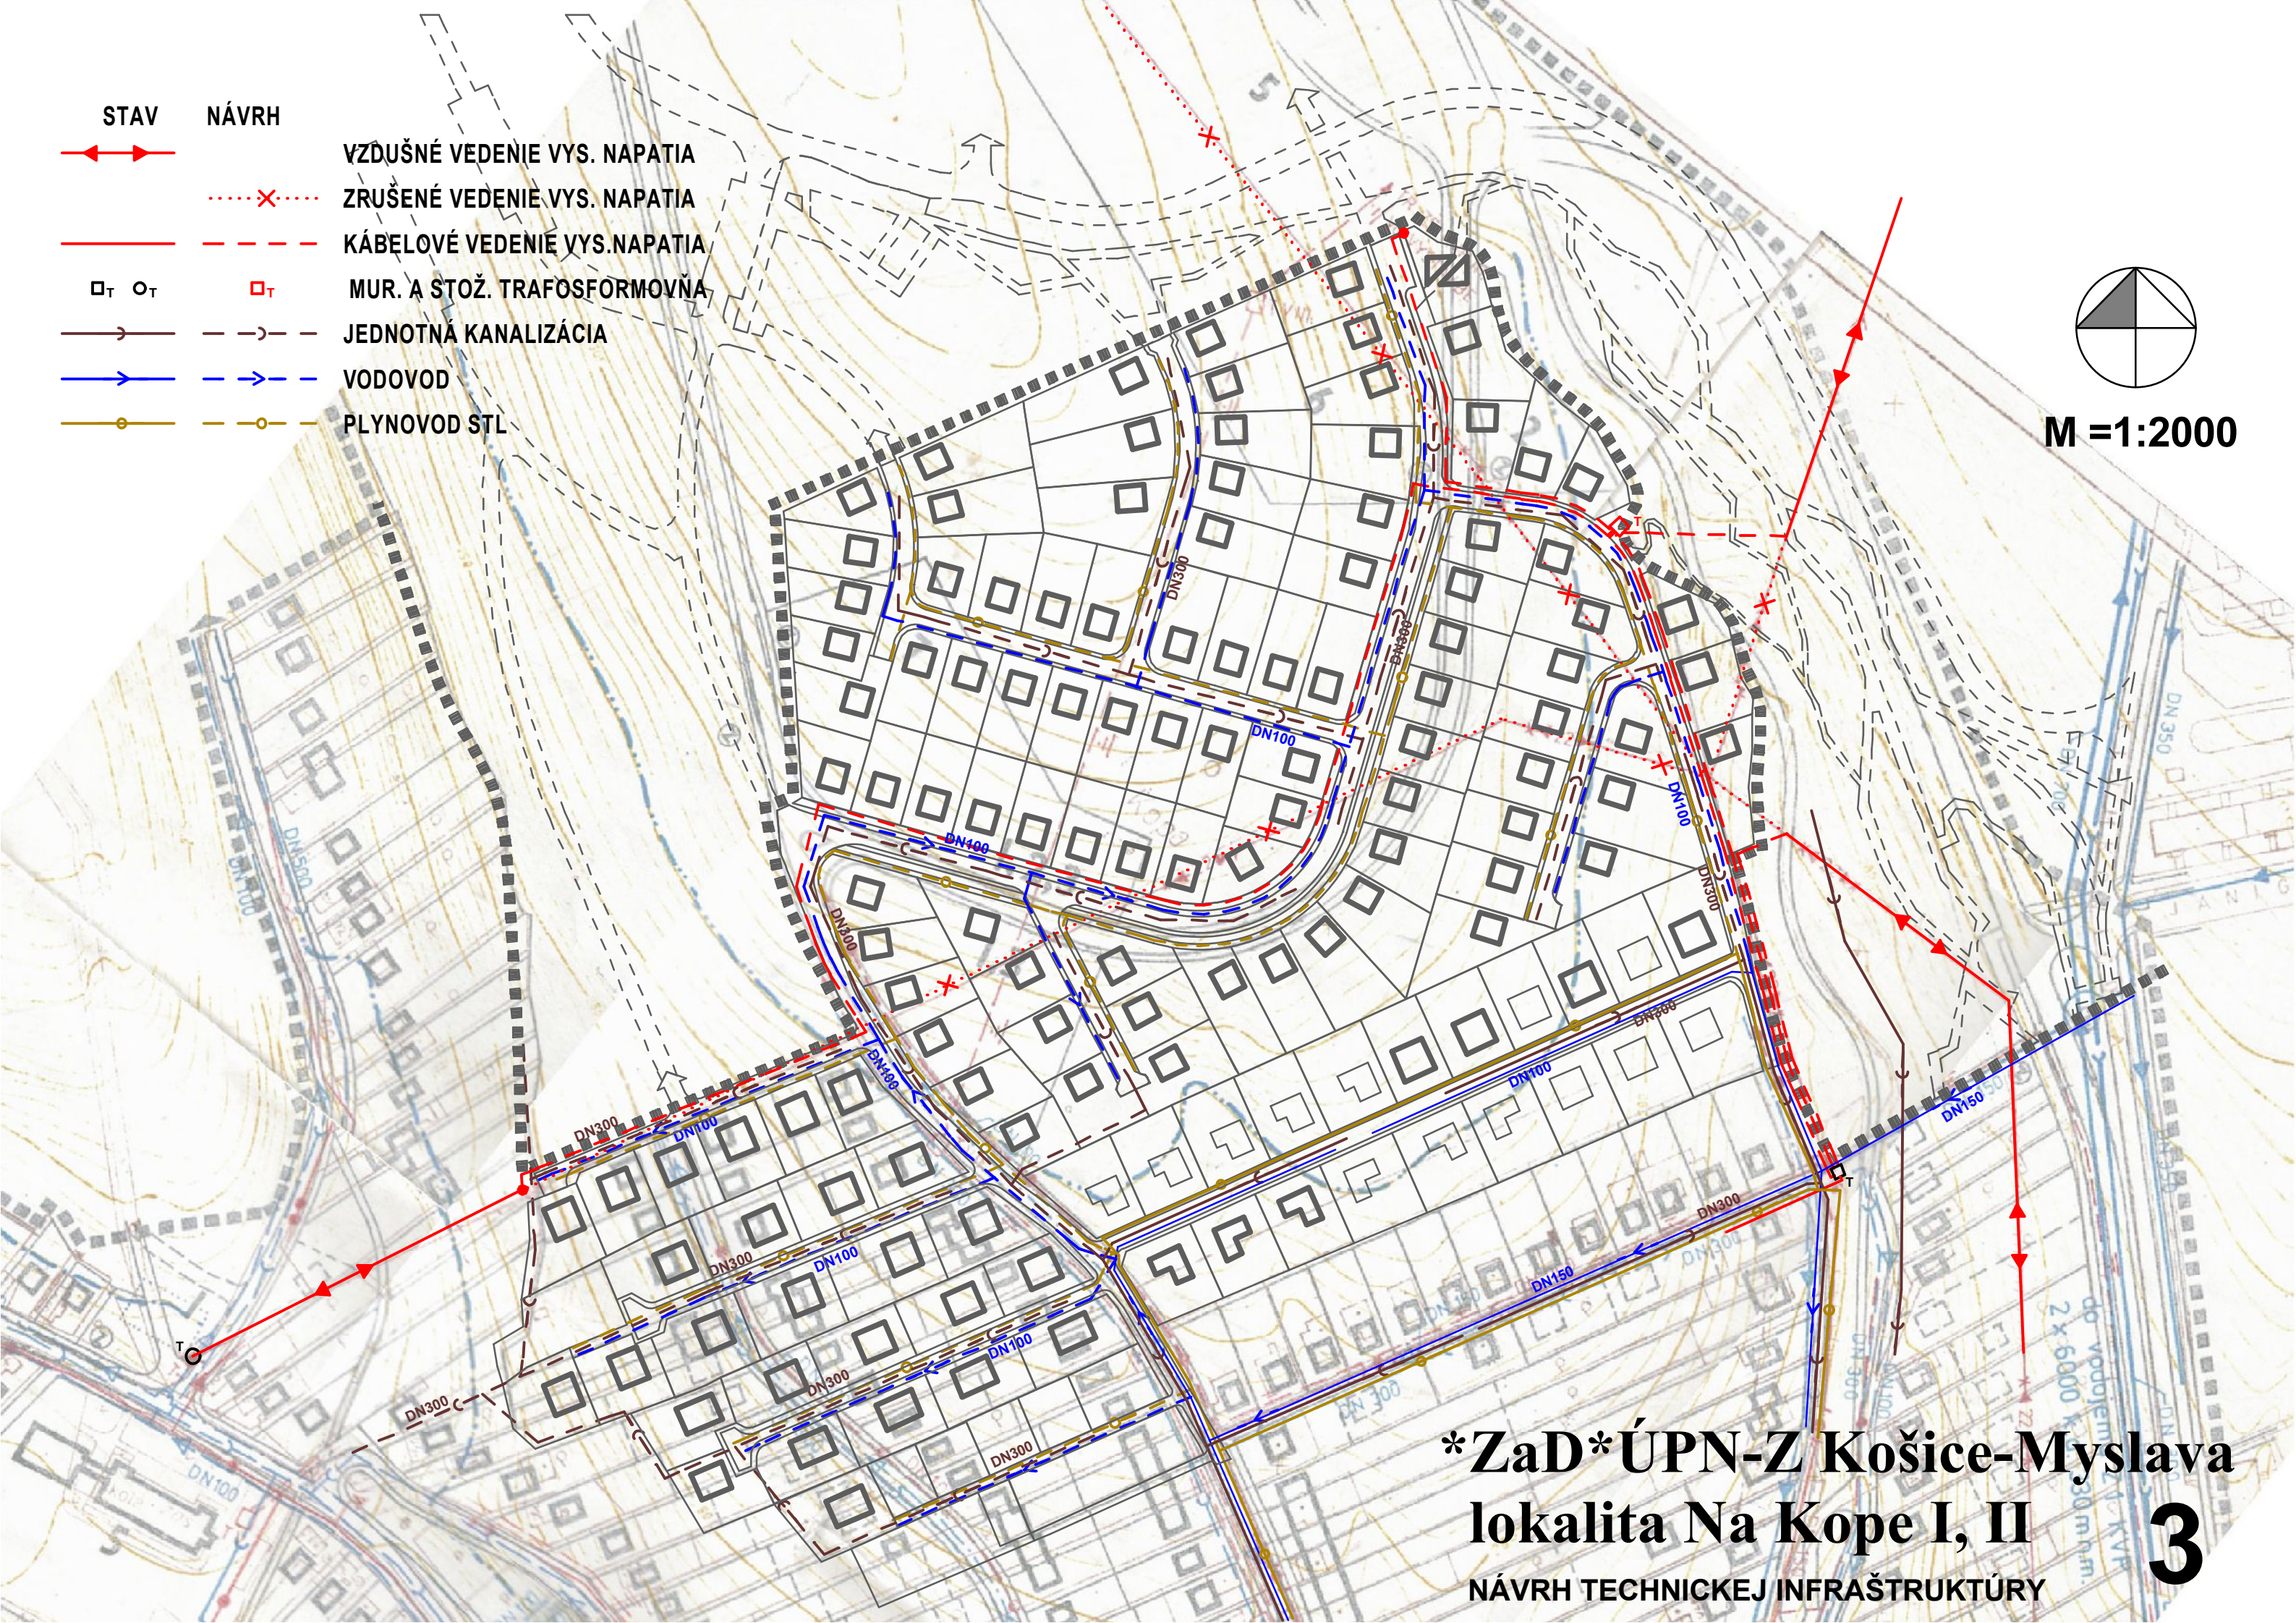

***ZaD* ÚPN-Z Košice-Myslava**
lokalita Na Kope I, II

NÁVRH TECHNICKEJ INFRAŠTRUKTÚRY

3