


LEGENDA

STAV	NÁVRH	
		HRANICA RIEŠENÉHO ÚZEMIA
		POLOHOPIS KN-C
		POLOHOPIS UO-E
		ZASTÁVKA MHD
		DOPRAVNÁ ZNAČKA ZAČIATOK / KONIEC OBCE
		HLAVNÉ OBJEKTY BEZ ROZLIŠENIA
		PEŠIE KOMUNIKÁCIE
		CYKLOCHODNÍK
		AUTOMOBILOVÉ KOMUNIKÁCIE
		PARKOVANIE - PODZEMNÉ
		PARKOVANIE - ZATRÁVNŇOVAČE
		PARKOVANIE - SPEVNENÉ

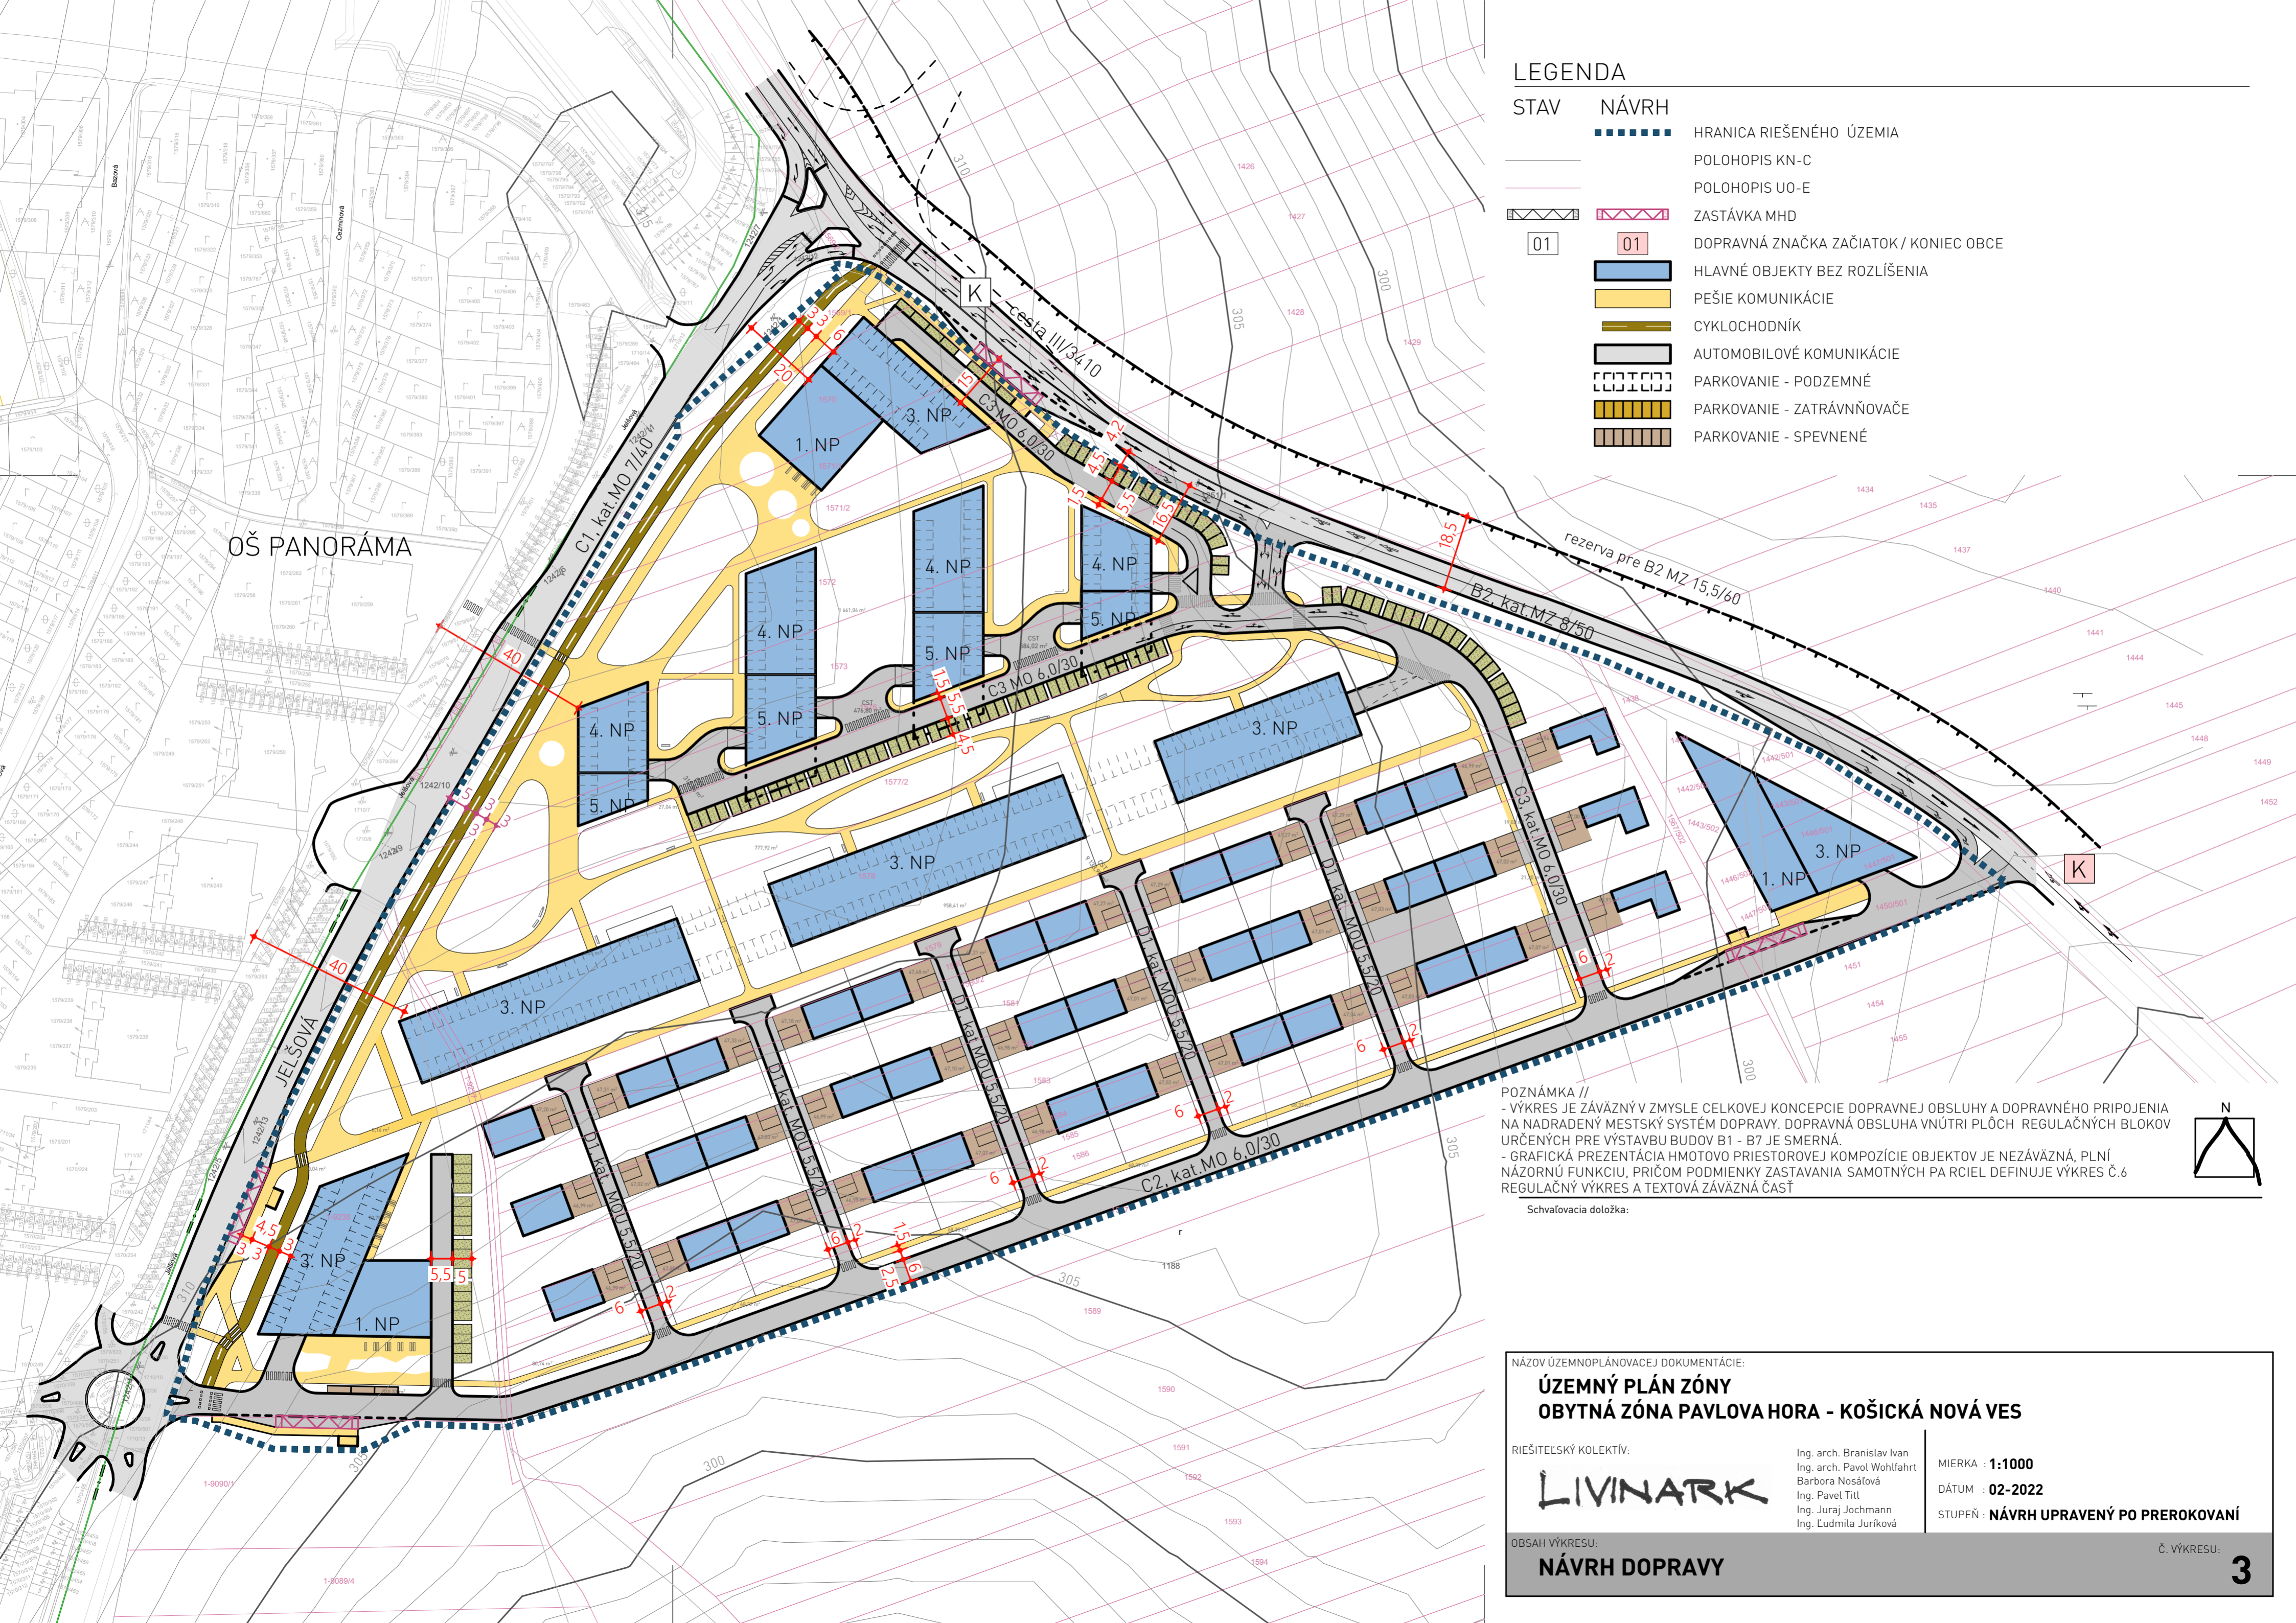

OŠ PANORÁMA

POZNÁMKA //
 - VÝKRES JE ZÁVÄZNÝ V ZMYSLE CELKOVEJ KONCEPCIE DOPRAVNEJ OBSLUHY A DOPRAVNÉHO PRIPOJENIA NA NADRADENÝ MESTSKÝ SYSTÉM DOPRAVY. DOPRAVNÁ OBSLUHA VNÚTRI PLÔCH REGULÄČNÝCH BLOKOV URČENÝCH PRE VÝSTAVBU BUDOV B1 - B7 JE SMERNÄ.
 - GRAFICKÄ PREZENTÄCIA HMOTOV PRIESTOROVEJ KOMPOZÍCIE OBJEKTOV JE NEZÄVÄZNÄ, PLNÍ NÄZORNÜ FUNKCIU, PRIČOM PODMIENKY ZASTAVANIA SAMOTNÝCH PARCEL DEFINUJE VÝKRES Č.6 REGULÄČNÝ VÝKRES A TEXTOVÄ ZÄVÄZNÄ ÄÄÄŤ

Schvaľovacia doložka:

NÄZOV ÚZEMNOPLÄNOVACEJ DOKUMENTÄCIE:
ÚZEMNÝ PLÄN ZÖNY
OBÝTNÄ ZÖNA PAVLOVA HORA - KOŠICKÄ NOVÄ VES

RIEŠITELSKÝ KOLEKTÍV:

Ing. arch. Branislav Ivan
 Ing. arch. Pavol Wohlfahrt
 Barbora Nosálovä
 Ing. Pavel Tittl
 Ing. Juraj Jochmann
 Ing. Ludmila Juriková

MIERKA : 1:1000
 DÄTUM : 02-2022
 STUPEŇ : **NÄVRH UPRAVENÝ PO PREROKOVANÍ**

OBSAH VÝKRESU:
NÄVRH DOPRAVY

Ä. VÝKRESU: **3**