

LEGENDA ZNAČIEK


- HRANICA POZEMKU
- OBRYSY OBJEKTU NTC NA ÚROVNI 1.NP
- OBRYSY OBJEKTU NTC NA ÚROVNI 1.PP
- PROTIHLUKOVÁ STENA - BETÓN.MŮR S POPINAVOU ZELENOU, v.2.0m
- OPLATENIE - PLETIVO, v.2.0m
- OPLATENIE KURTOV

NAVRHOVANÉ INŽINIERSKE SIETE

- VODOVOD
- VODOVOD POŽIARNY
- VODOVOD POLIEVACÍ
- KANALIZÁCIA SPLAŠKOVÁ
- KANALIZÁCIA DAŽDOVÁ
- EL. OSVETLENIE
- VN
- NN
- SLABOPRŮD
- PLYN
- ULIČNÁ VPUSŤ
- LAMPA AREÁLOVÉHO OSVETLENIA
- VONKAJŠÍ HYDRANT DN150 (Pevná spojka 2x75(8)1x110), MIN.NAVRH.PRIETOK 25l.s-1, FARBA VIEČKA ZELENÁ
- ODSTRÁNENIE/PRELOŽENIE SIETE

STAVEBNÉ OBJEKTY


- SO 01 PRÍPRAVA ÚZEMIA
- SO 02 BUDOVA NTC
- SO 03 KOMUNIKÁCIE A SPEVNENÉ PLOCHY
- SO 04 TERÉNNÉ ÚPRAVY A VONKAJŠIE IHRISKÁ
- SO 05 VODOVOD
- SO 06 KANALIZÁCIA SPLAŠKOVÁ
- SO 07 KANALIZÁCIA DAŽDOVÁ
- SO 08 HORÚCOVODNÁ PRIPOJKA
- SO 09 SILNOPRŮD
- SO 10 AREÁLOVÉ OSVETLENIE (VO, AO)
- SO 11 SLABOPRŮD
- SO 12 SADOVNÍCKE ÚPRAVY
- SO 12.1 SADOVNÍCKE ÚPRAVY
- SO 12.2 OPLATENIE A PROTIHLUKOVÁ STENA
- SO 13 POLIEVACÍ VODOVOD + ZÁVLAHOVÝ SYSTÉM
- SO 14 POŽIARNÁ NÁDRŽ A AREÁLOVÝ POŽIARNÝ VODOVOD
- SO 15 PŮTAČ A ORIENTAČNÝ SYSTÉM - REKLAMNÝ PYLON
- SO 16 VSAKOVACIE JAMY
- SO 17 PRÍSTREŠOK NA ANTUKU

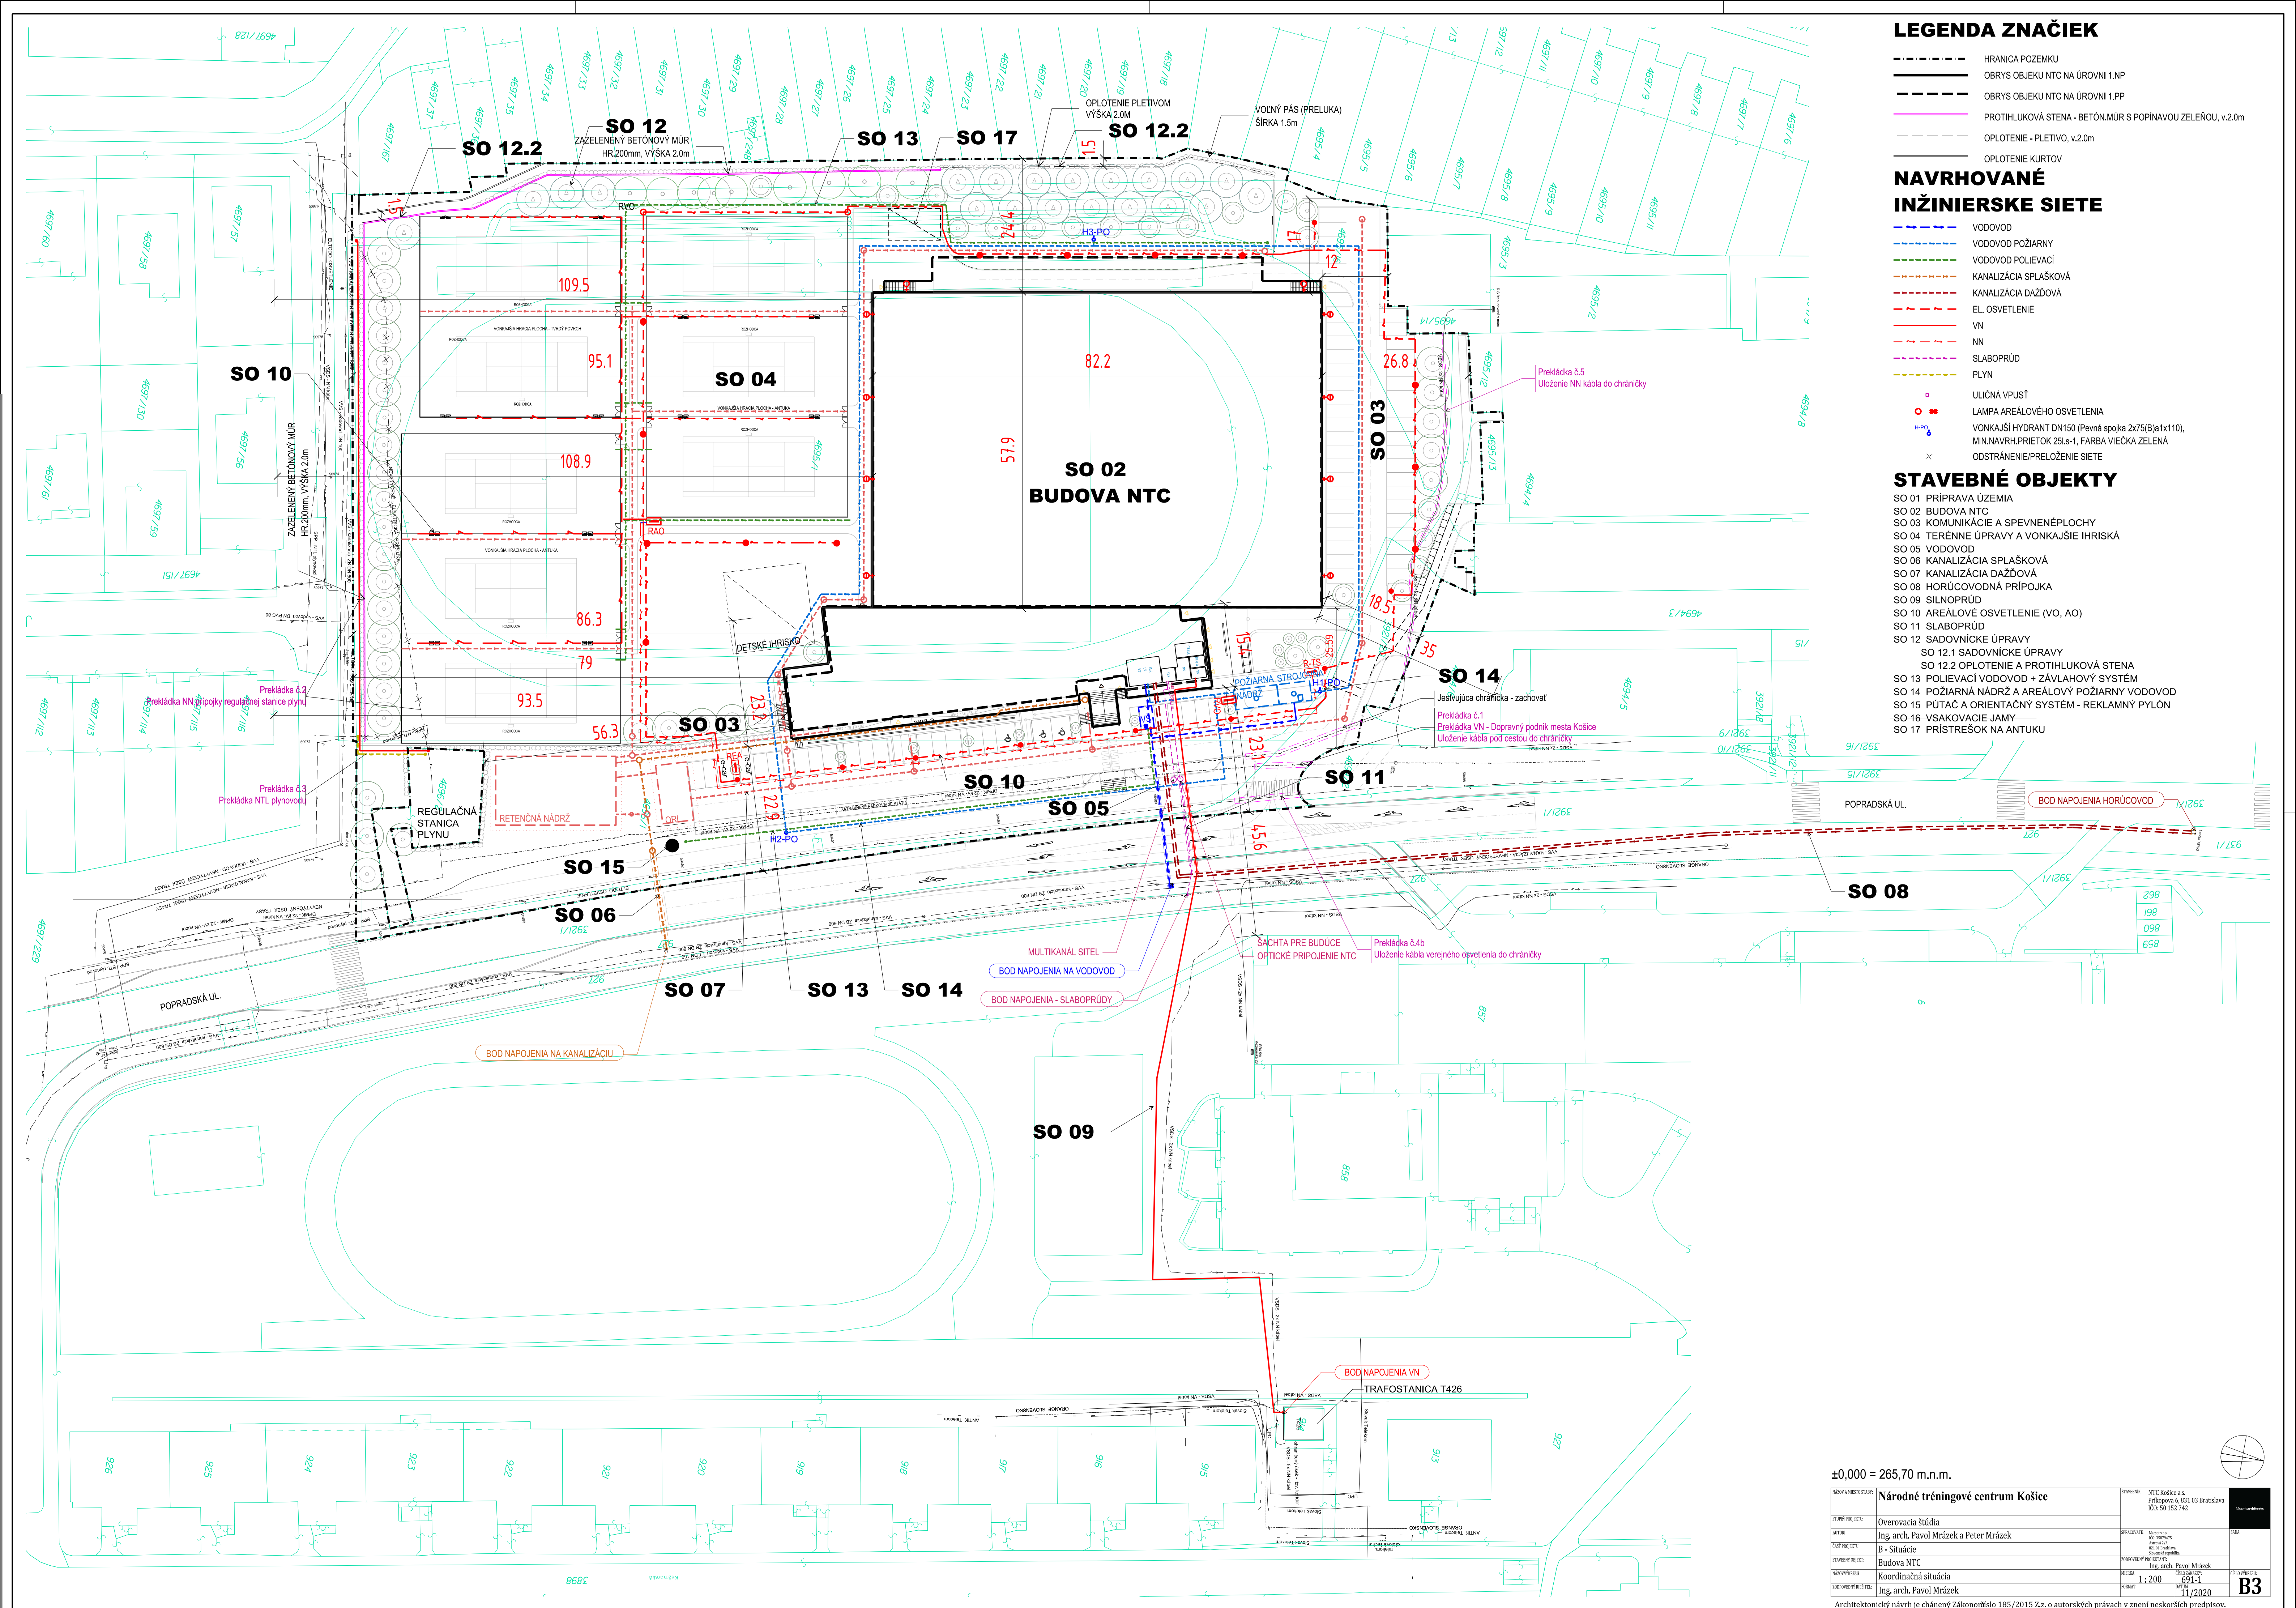

±0,000 = 265,70 m.n.m.

NÁZOV A Miesto stavby:	Národné tréningové centrum Košice	Staviteľ:	NTC Košice s.r.o.	Príloha 4, 031 03 Bratislava IČO: 50 152 742
Staviteľský projekt:	Overovacia štúdia	Spolupracovník:	Ing. arch. Pavol Mrázek a Peter Mrázek	
Autori:	Ing. arch. Pavol Mrázek a Peter Mrázek	Staviteľ:	Ing. arch. Pavol Mrázek	
Časť projektu:	B - Situácie	Staviteľ:	Ing. arch. Pavol Mrázek	
Staviteľský projekt:	Budova NTC	Staviteľ:	Ing. arch. Pavol Mrázek	
Návrhová dokumentácia:	Koordinátna situácia	Staviteľ:	Ing. arch. Pavol Mrázek	
Staviteľský projekt:	Ing. arch. Pavol Mrázek	Staviteľ:	Ing. arch. Pavol Mrázek	
Staviteľský projekt:	Ing. arch. Pavol Mrázek	Staviteľ:	Ing. arch. Pavol Mrázek	

Architektonický návrh je chránený Zákonom č. 185/2015 Z.z. o autorských právach v znení neskorších predpisov.

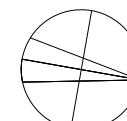

B3