



Legenda

- hranice k.ú.
- Trasy autobusov a trolejbusov, návrh
- ▲ zastávky MHD, návrh

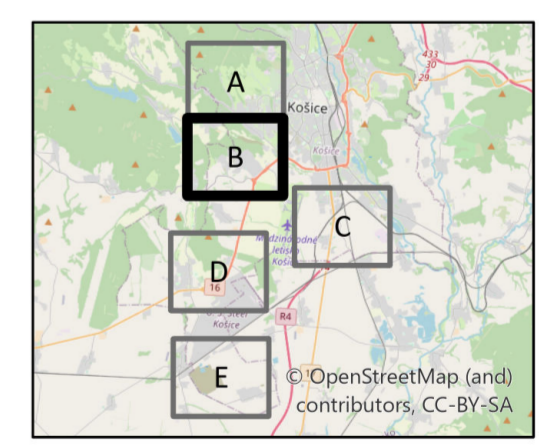


ÚZEMNÝ PLÁN HSA KOŠICE
zmeny a doplnky č. 20/2022
 Návrh na prerokovanie

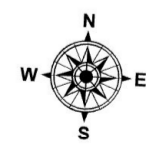


Obstarávateľ: Mesto Košice
 Odborne spôsobilá osoba pre obstaranie ÚPP a ÚPD:
 Ing. arch. Miroslav Rohál
 Spracovateľ: Ing. arch. Martin Baloga, PhD.
 Dátum: september 2022

VEREJNÉ DOPRAVNÉ VYBAVENIE 07

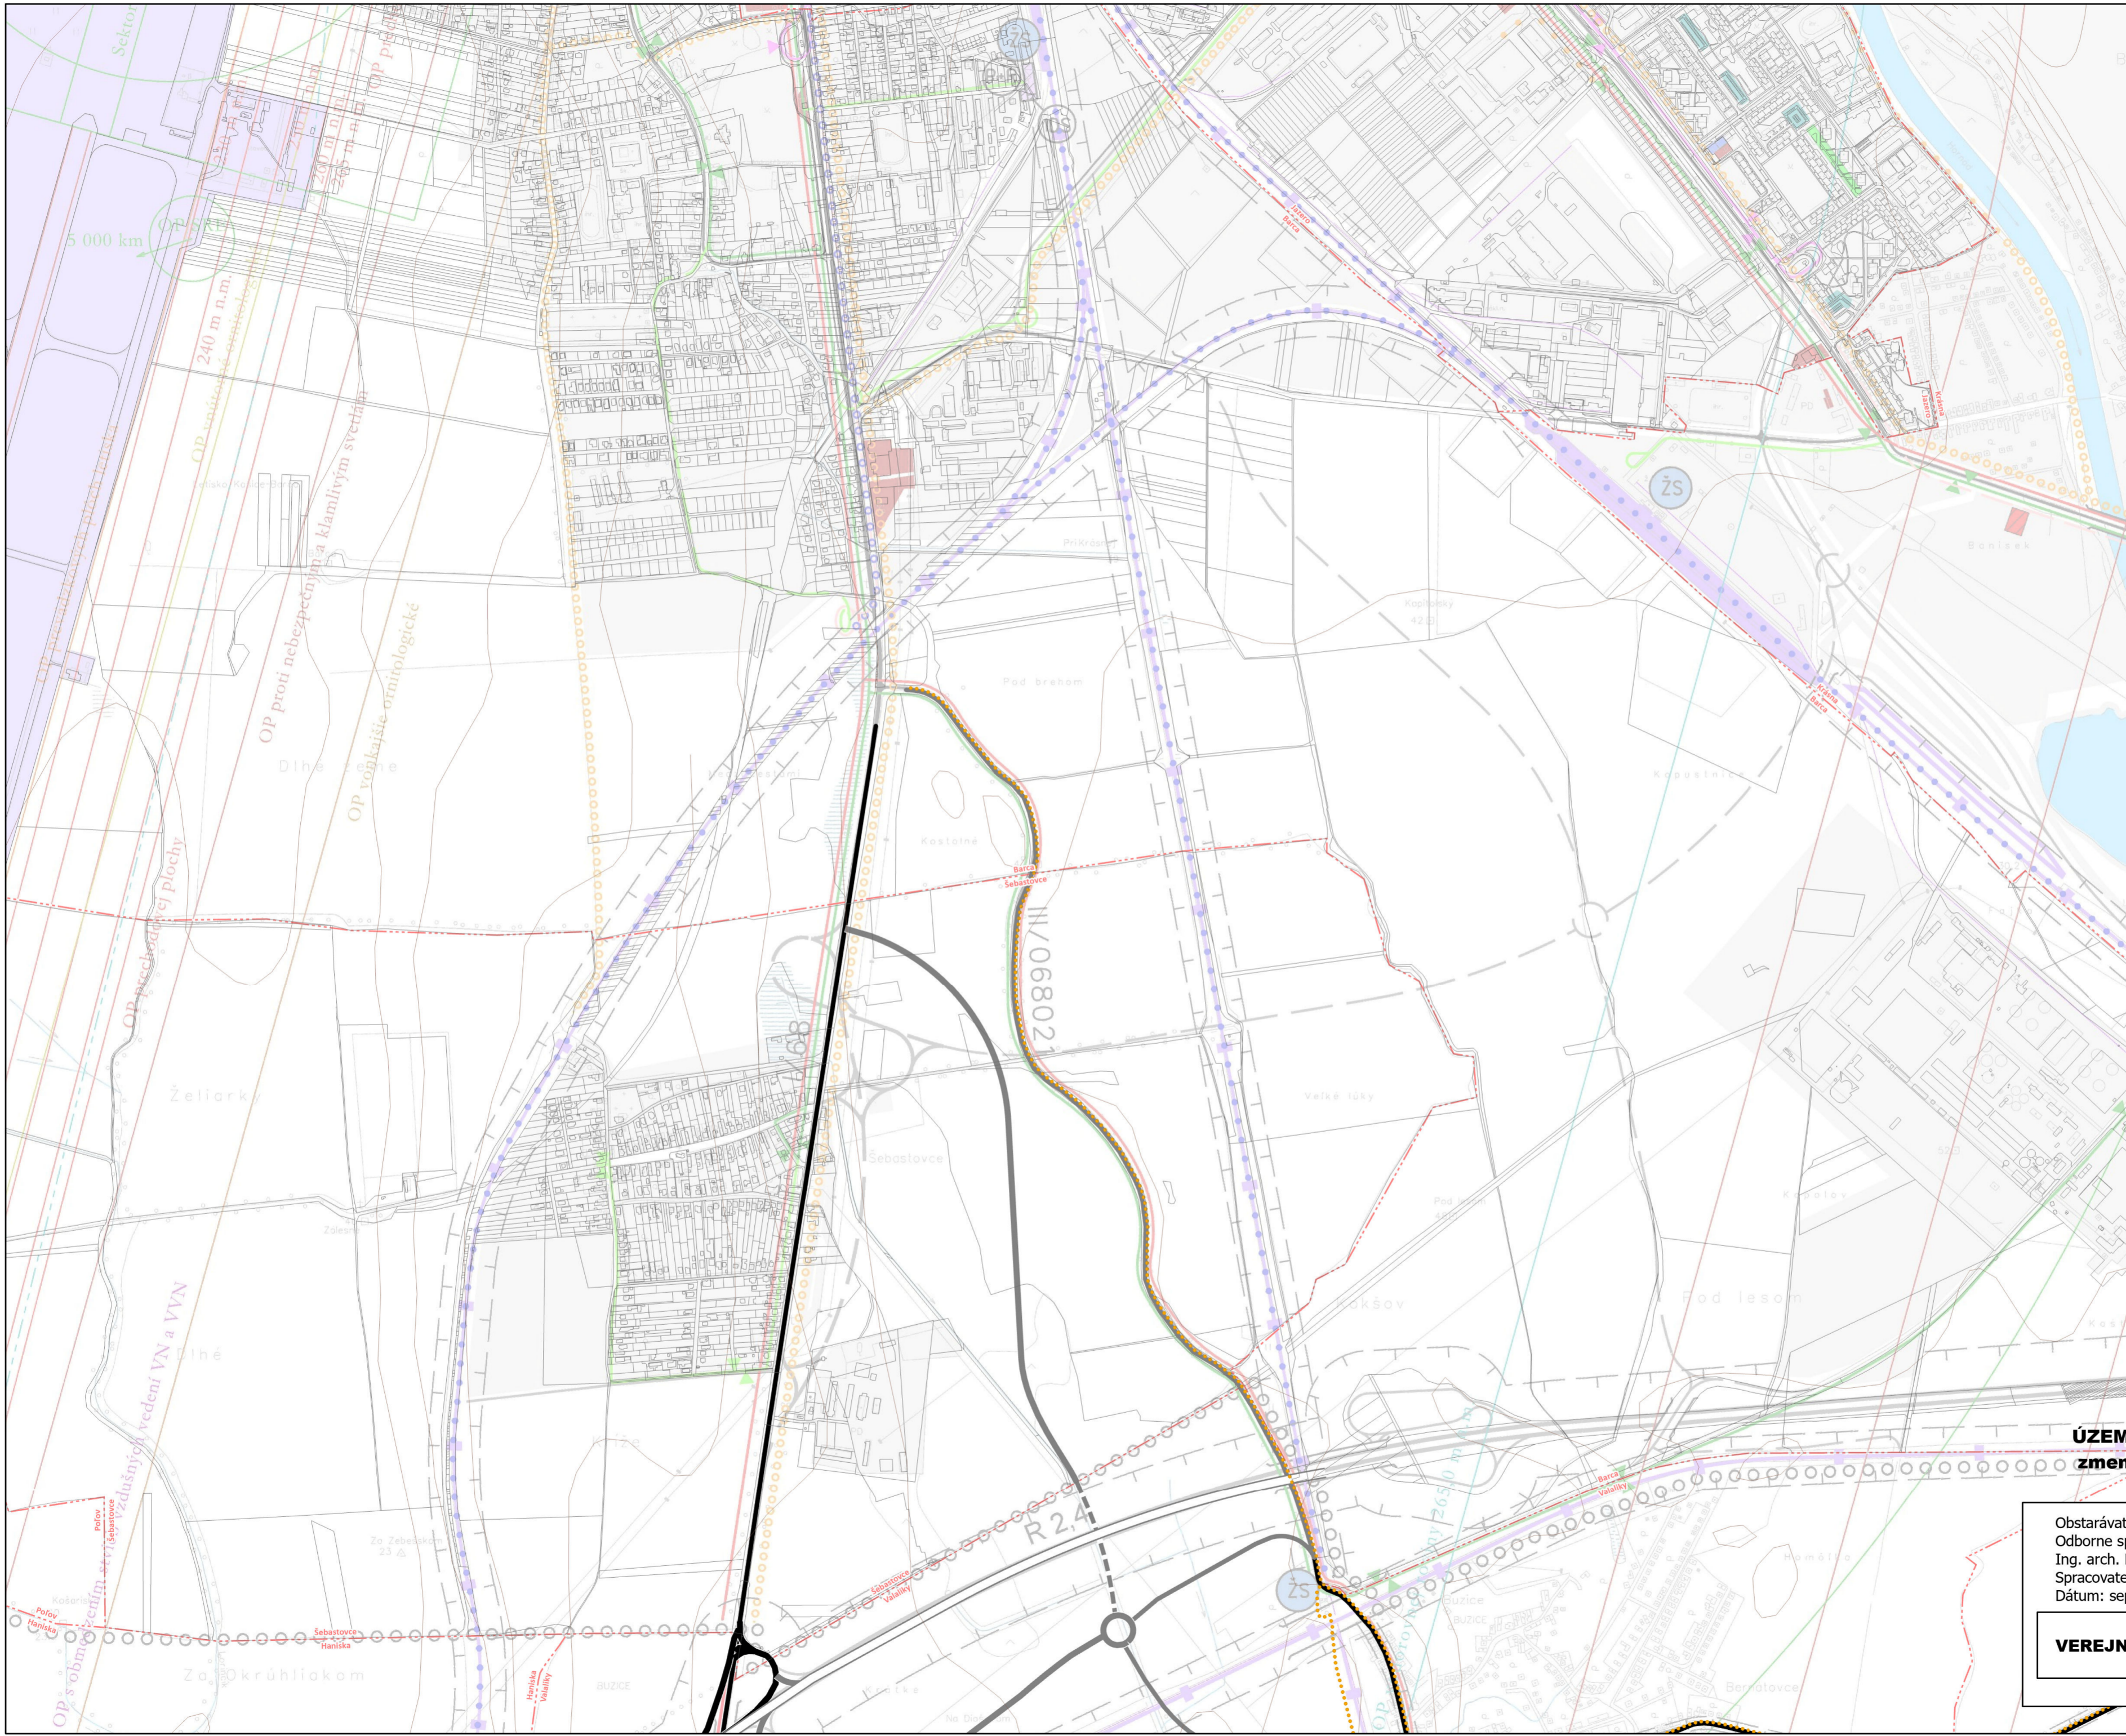

Legenda


- hranice k.ú.
- Diaľnica,návrh
- Zberné komunikácie B-1,návrh
- Zberné komunikácie B-1,stav
- Zberné komunikácie B-1,výhľad
- Zberné komunikácie B-2 a prístupové komunikácie,návrh
- Zberné komunikácie B-2 a prístupové komunikácie,stav
- Trasy električiek,návrh
- Cestička pre cyklistov,návrh

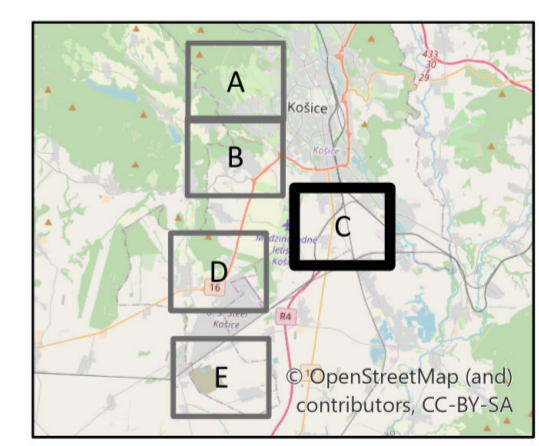

ÚZEMNÝ PLÁN HSA KOŠICE
zmeny a doplnky č. 20/2022
 Návrh na prerokovanie


Obstarávateľ: Mesto Košice
 Odborne spôsobilá osoba pre obstaranie ÚPP a ÚPD:
 Ing. arch. Miroslav Roháč
 Spracovateľ: Ing. arch. Martin Baloga, PhD.
 Dátum: september 2022

VEREJNÉ DOPRAVNÉ VYBAVENIE 07

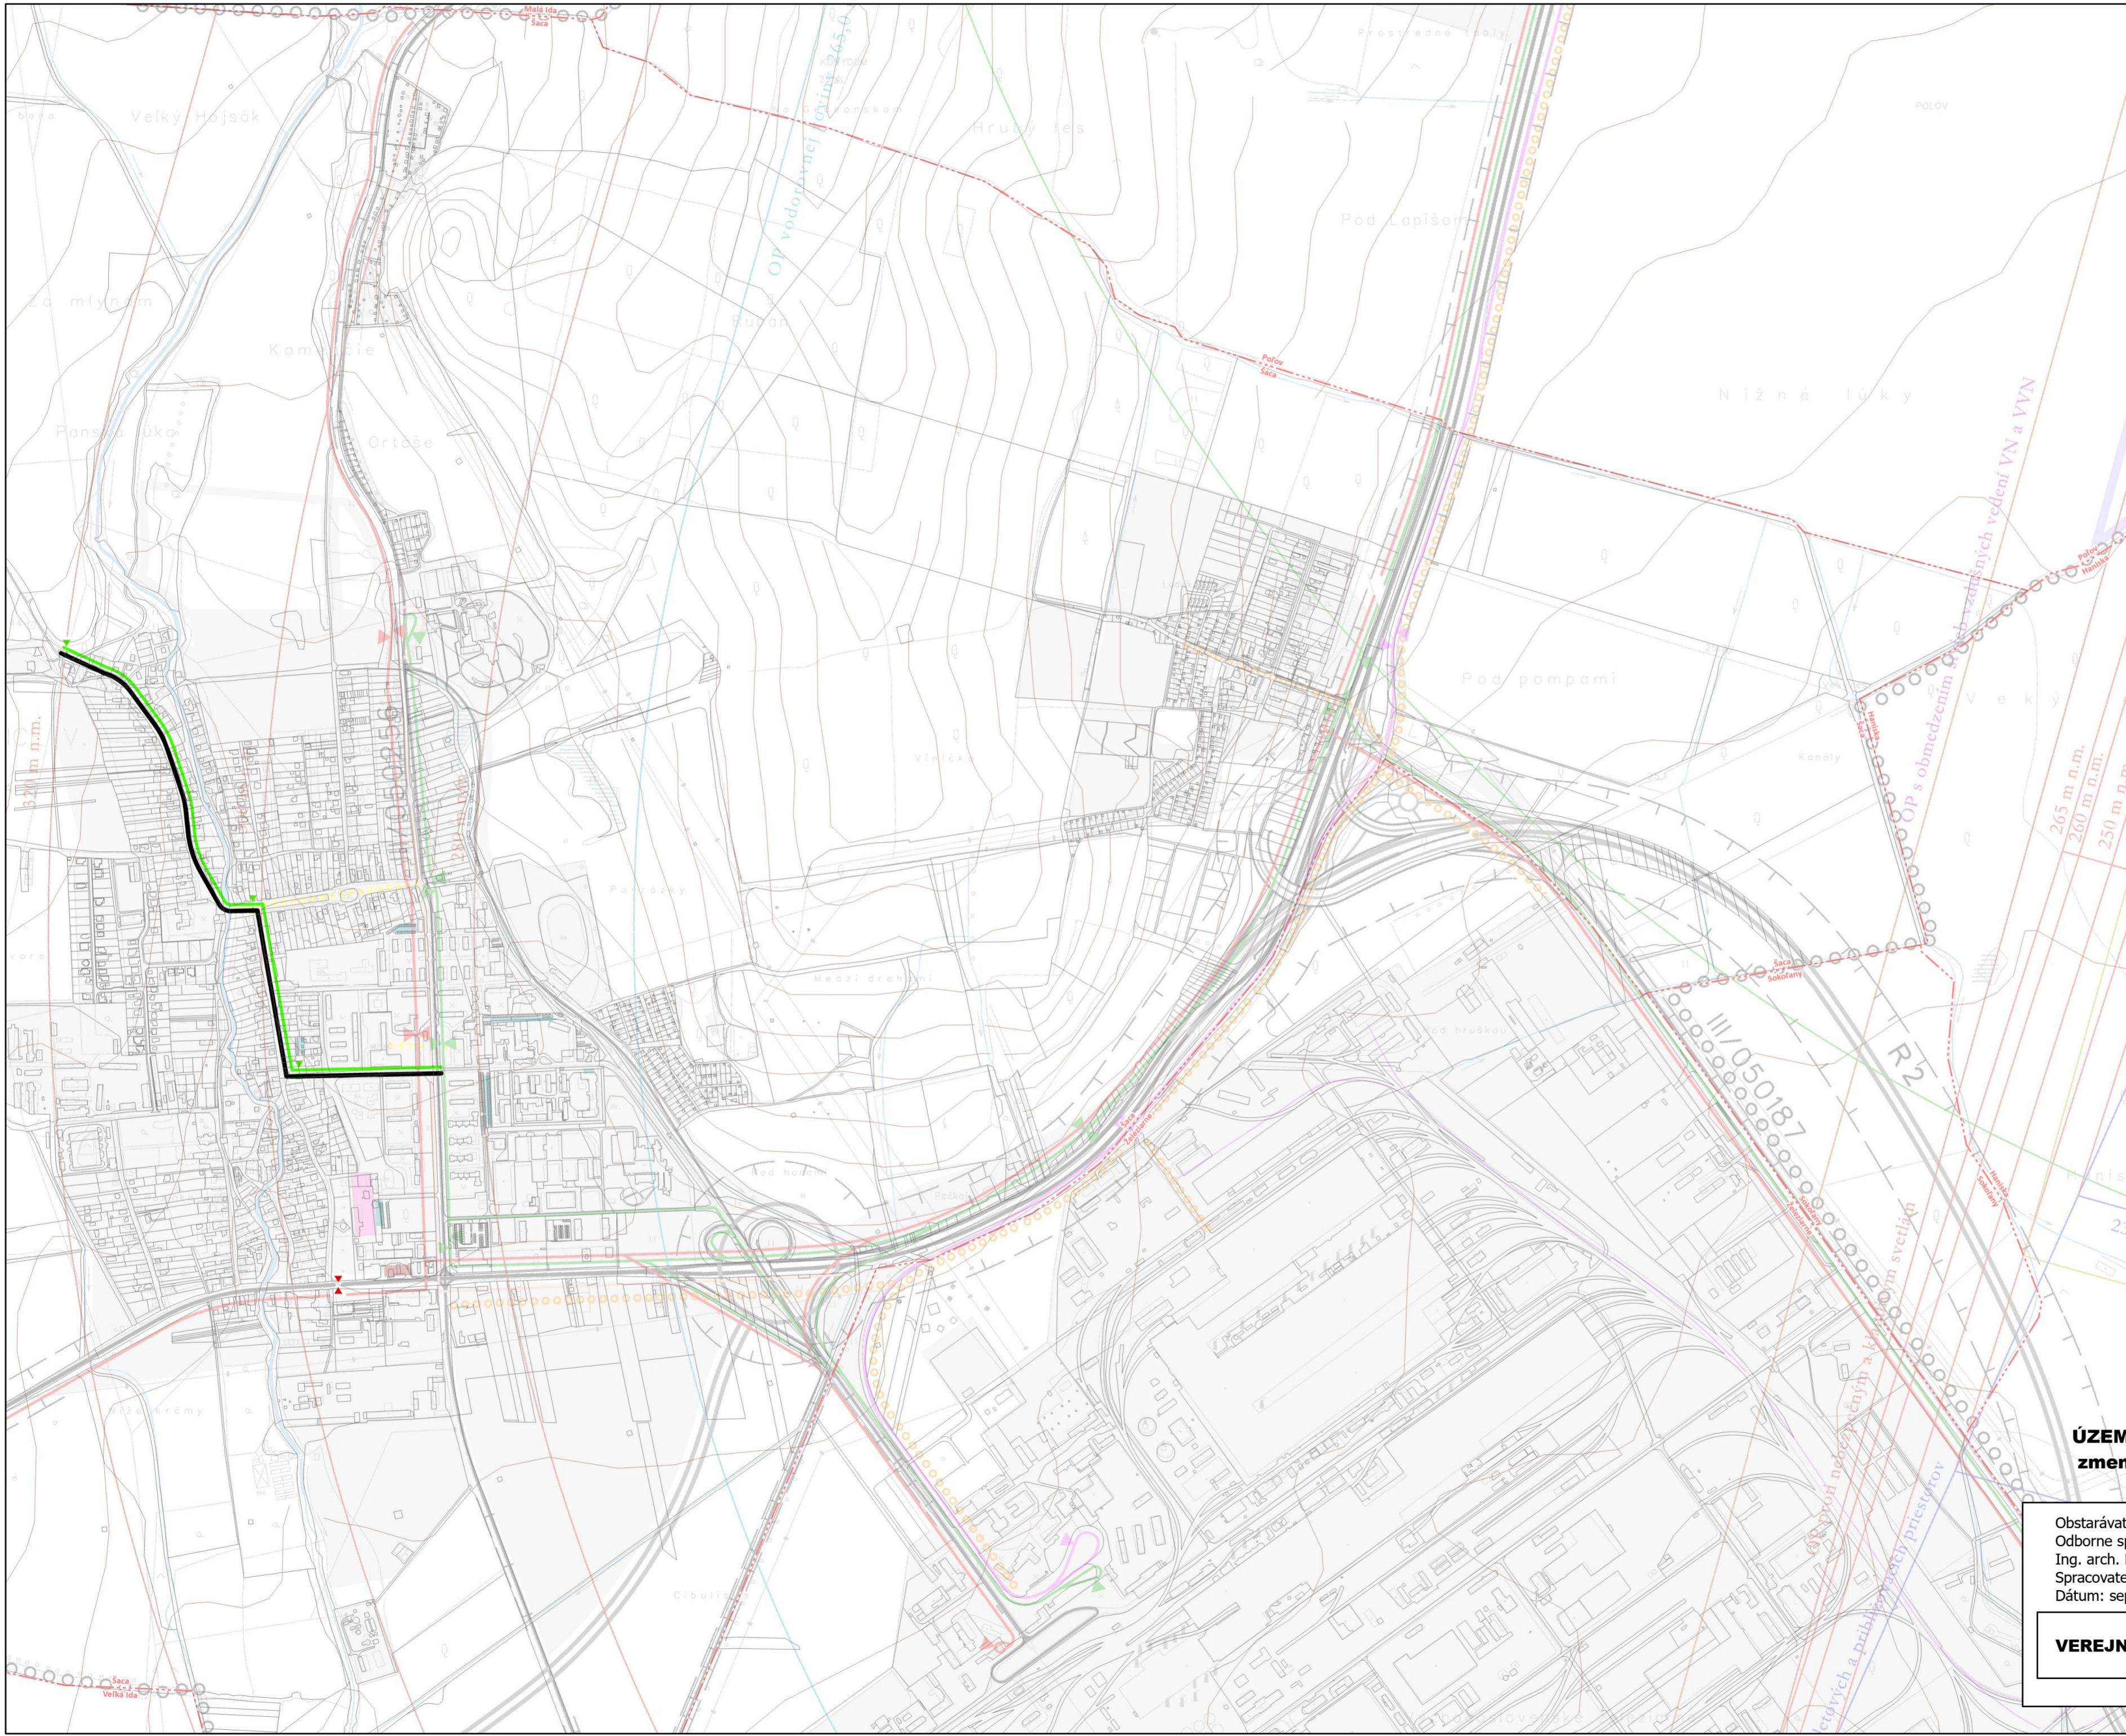


Legenda

- hranice k.ú.
- Zberné komunikácie B-2 a prístupové komunikácie, stav
- Trasy autobusov a trolejbusov, návrh
- ▲ zastávky MHD, návrh
- ▲ zastávky SAD, návrh

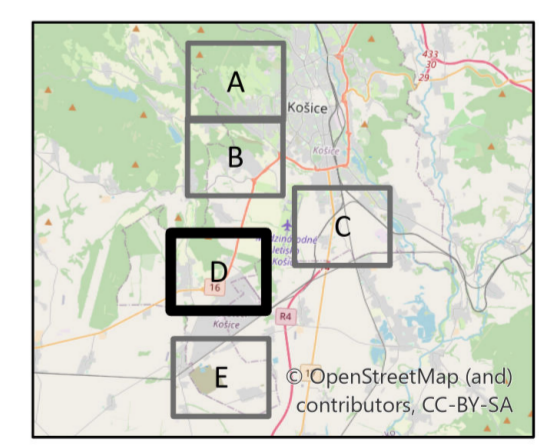


ÚZEMNÝ PLÁN HSA KOŠICE
zmeny a doplnky č. 20/2022
 Návrh na prerokovanie

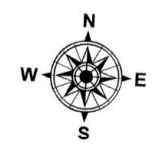


Obstarávateľ: Mesto Košice
 Odborne spôsobilá osoba pre obstaranie ÚPP a ÚPD:
 Ing. arch. Miroslav Rohál
 Spracovateľ: Ing. arch. Martin Baloga, PhD.
 Dátum: september 2022


VEREJNÉ DOPRAVNÉ VYBAVENIE 07
 1:10 000

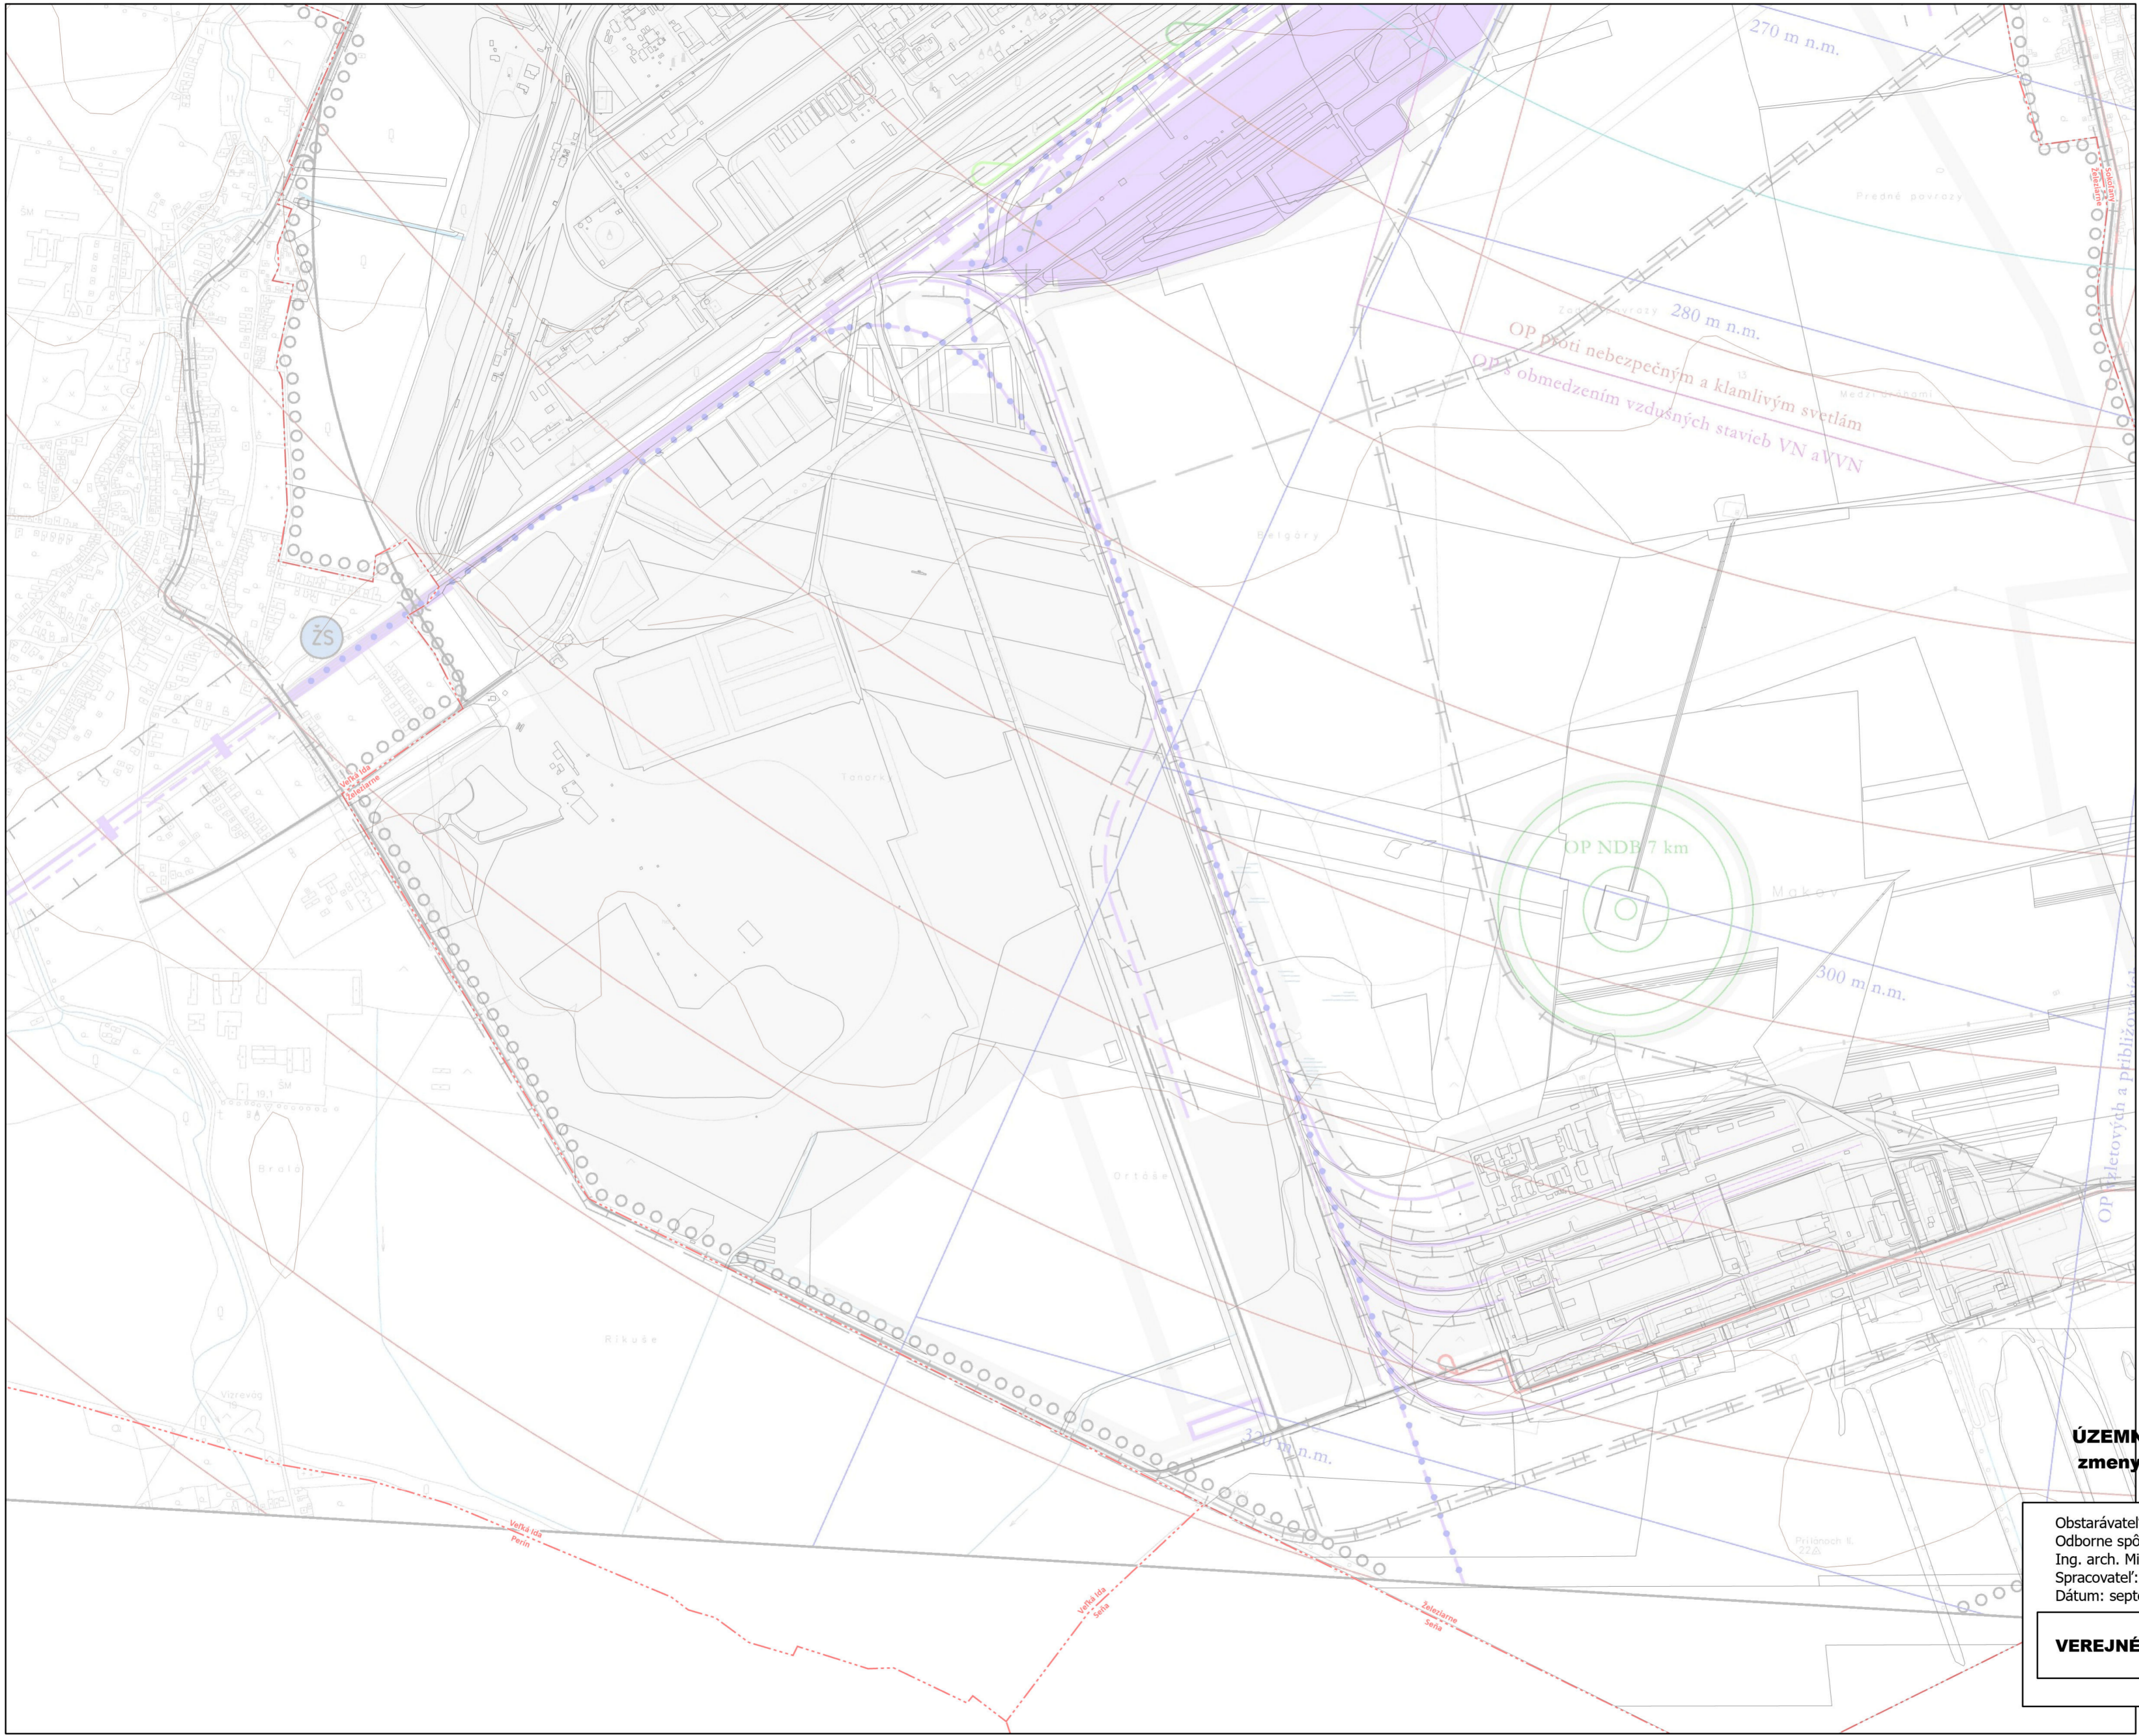

Legenda
 - - - hranice k.ú.

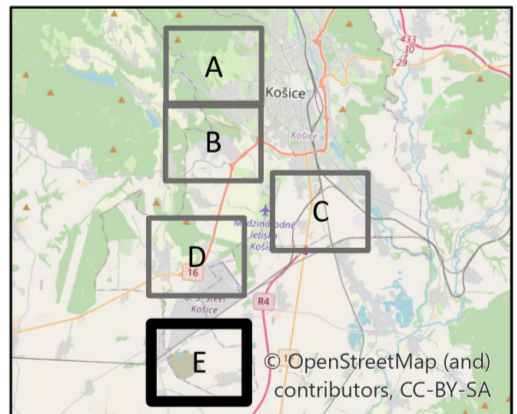

ÚZEMNÝ PLÁN HSA KOŠICE
zmeny a doplnky č. 20/2022
 Návrh na prerokovanie

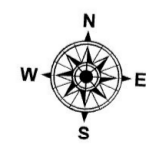

Obstarávateľ: Mesto Košice
 Odborne spôsobilá osoba pre obstaranie ÚPP a ÚPD:
 Ing. arch. Miroslav Rohál
 Spracovateľ: Ing. arch. Martin Baloga, PhD.
 Dátum: september 2022

VEREJNÉ DOPRAVNÉ VYBAVENIE 07