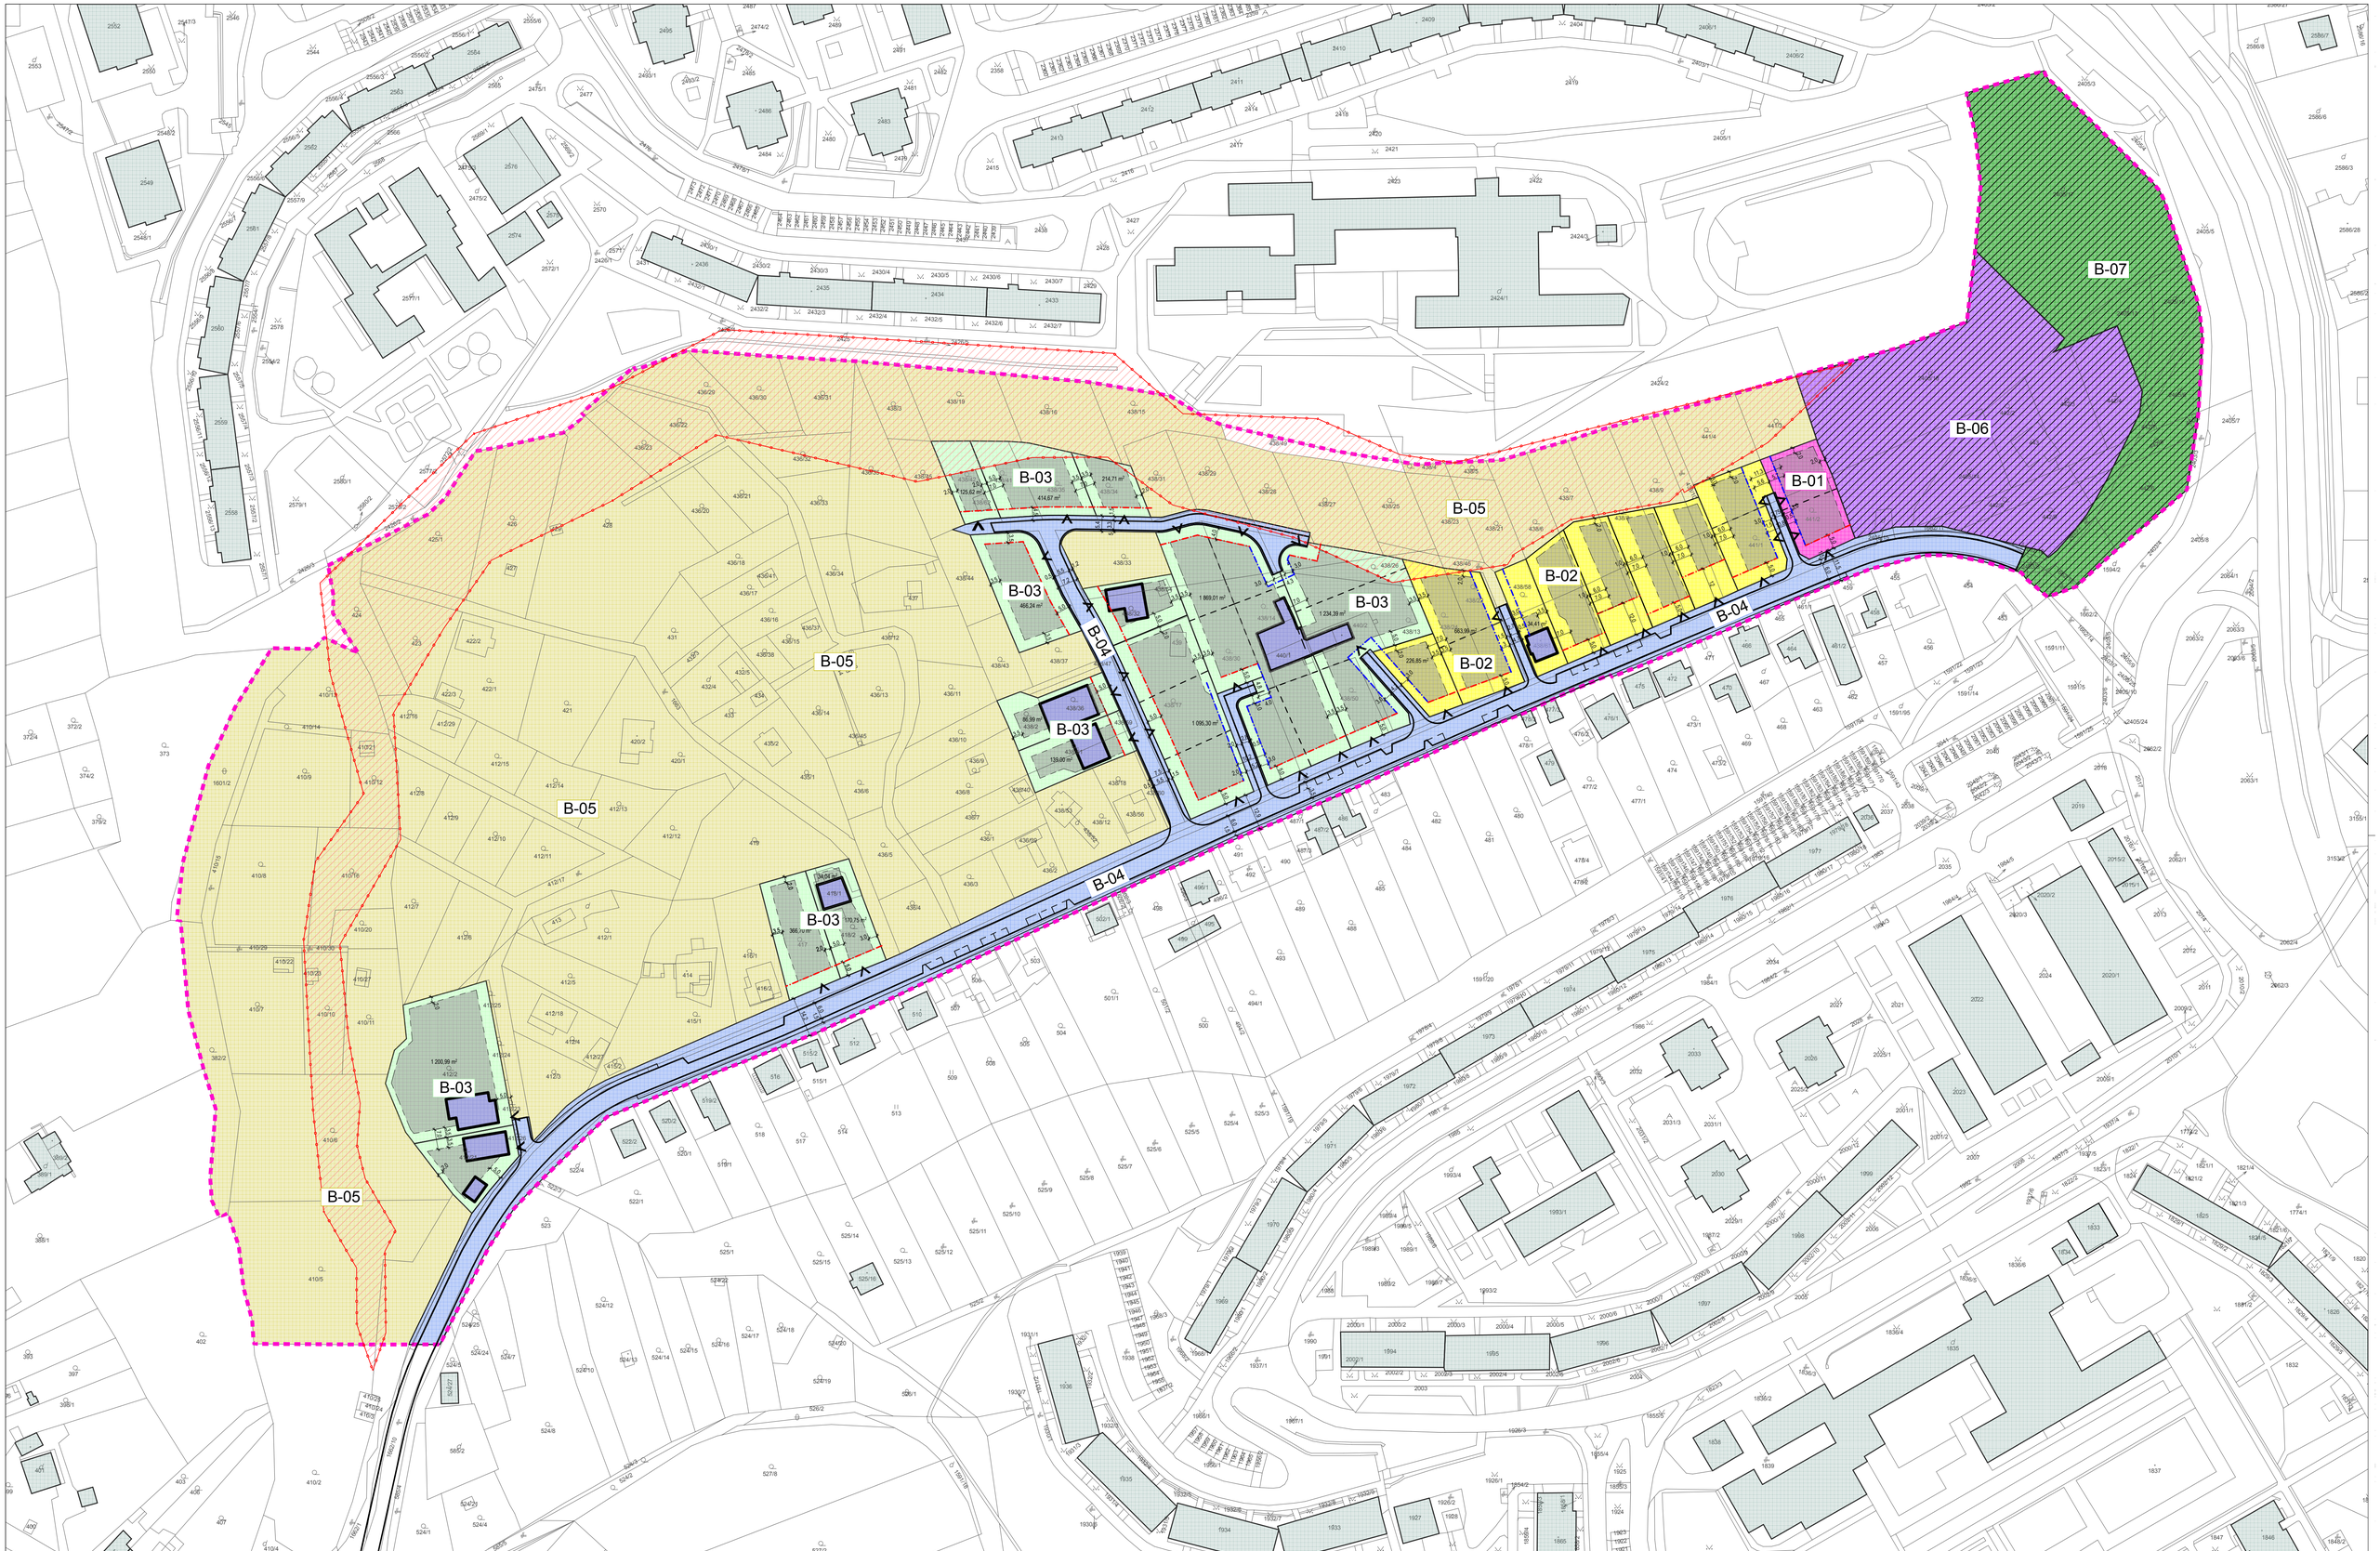

HRANICA RIEŠENÉHO ÚZEMIA
POLOHOPIS
HRANICA GEOLOGICKY NESTABILNÉHO ÚZEMIA

REGULAČNÉ BLOKY B-0X
PLOCHA URČENÁ K VÝSTAVBE - JE POTREBNE ZACHOVAŤ KZ A KZo
REG. BLOK B-04 - VEREJNE PRÍSTUPNÉ PRIESTORY
HRANICA = ULIČNÁ ČIARA
EXISTUJÚCE OBJEKTY RODINNÝCH DOMOV

NAVRHOVANÁ PARCELÁCIA
NEZÁVÄZNÁ PARCELÁCIA
STAVEBNÁ ČIARA - ZÁVÄZNÁ
STAVEBNÁ ČIARA - MAXIMÁLNA
VSTUPY NA POZEMKY

B-01 bývanie v málopdlažnej zástavbe + občianske vybavenie - návrh
B-02 bývanie v málopdlažnej zástavbe - návrh
B-03 bývanie v málopdlažnej zástavbe - návrh
B-04 doprava, zeleň a inžinierske stavby
B-05 záhradkárska lokalita - stav
B-06 bývanie v málopdlažnej zástavbe + občianske vybavenie - návrh
B-07 zeleň - návrh

Poznámka:
Výkres záväzne reguluje hranice regulačných blokov, zastav. podmienky pre pozemky, priestorovú reguláciu a limity využitia pozemkov.
Definuje maximálnu plochu určenú k výstavbe na jednotlivých pozemkoch, záväzne umiestňuje stavebnú čiaru, uličnú čiaru a vstupy na pozemky.
Uličná čiara je definovaná hranicou regulačného bloku B-04 - VEREJNE PRÍSTUPNÉ PRIESTORY

S

Livinark
Ing.arch. Branislav Ivan
Idanská 11, 040 11 Košice
mob: +421 907 258 707
e-mail: livinark@gmail.com
www.livinark.sk

ÚPN-Z_ Košice-Slivník

príloha č.**5** k VZN č.**180** a uznesenie č.**746**

Obsah
regulačný výkres

Formát 8 x A4
Dátum apríl 2017
Stupeň ČISTOPIS
Mierka 1 : 1 000
Č. výkresu 05