


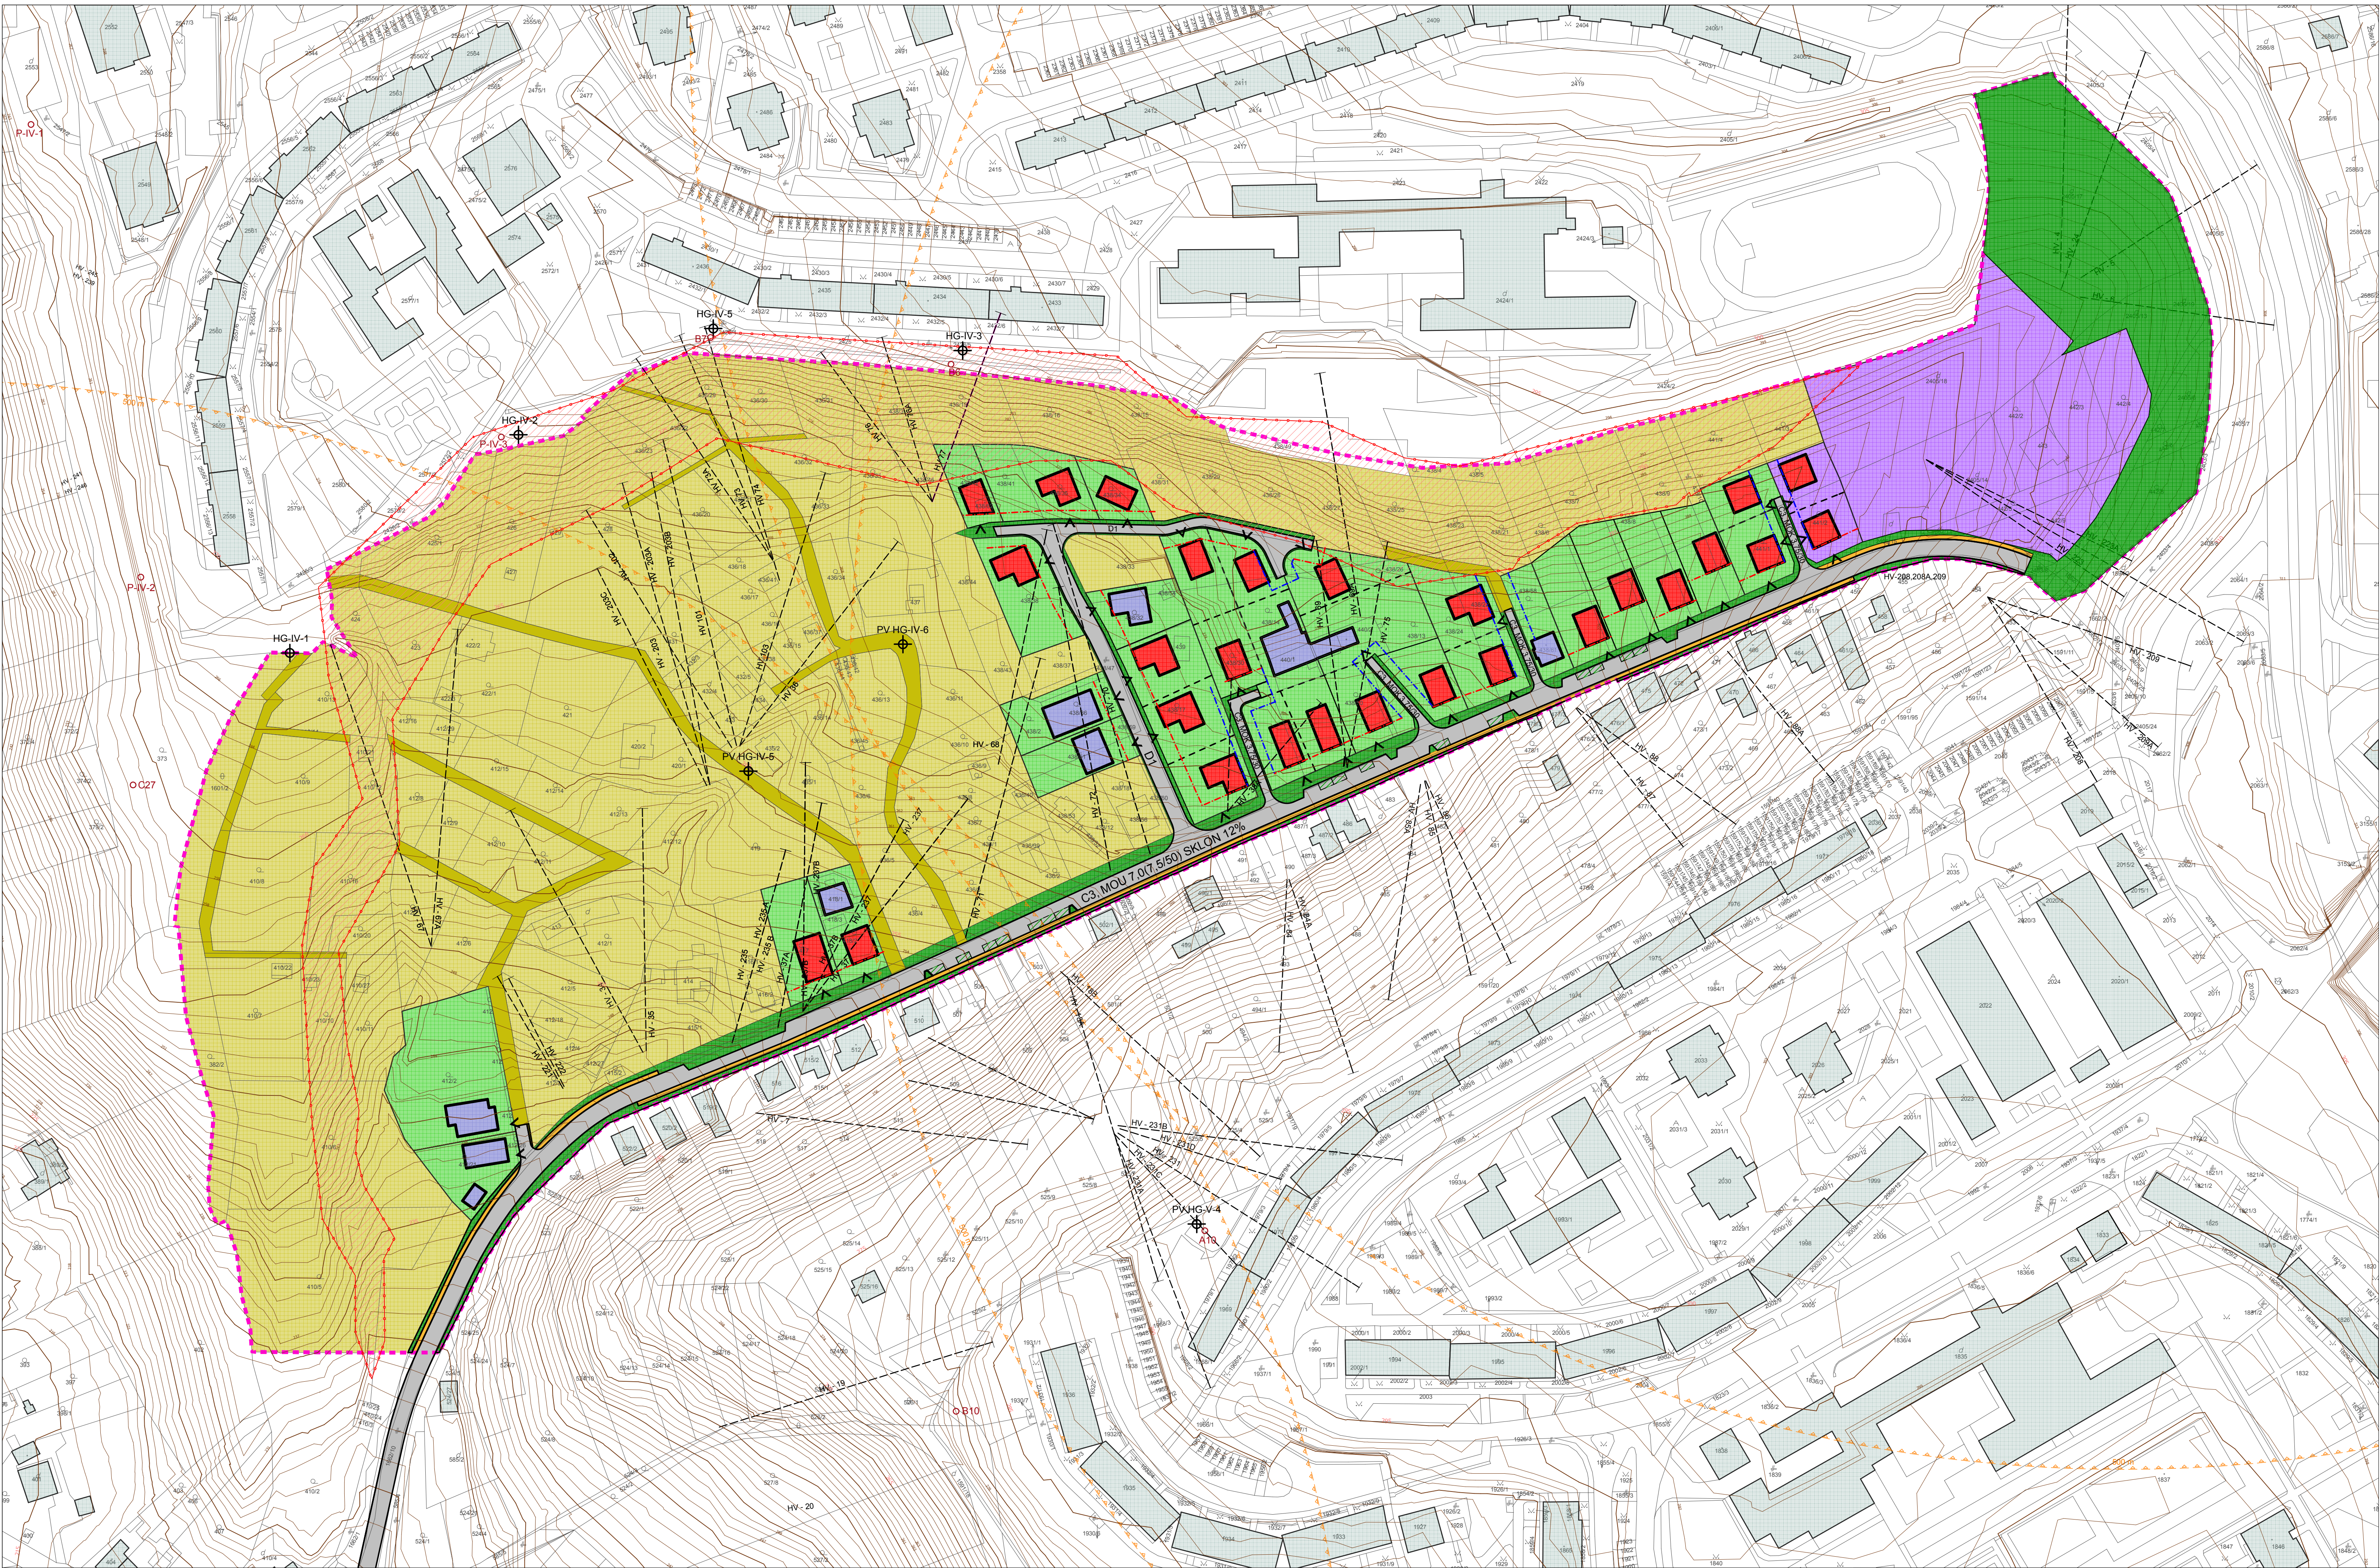

HRANICA RIEŠENÉHO ÚZEMIA POLOHOPIŠ VÝŠKOPIS - VRSTEVNICE OBJEKTY RODINNÝCH DOMOV - NÁVRH OBJEKTY RODINNÝCH DOMOV - STAV	PARCELY RODINNÝCH DOMOV PÓLYFUNKČNÉ PLOCHY BÝVANIA V MÁLOPODLAŽNEJ ZÁSTAVBE A OBČANSKEJ VYBAVENOSTI - NÁVRH PLÓCHY ZELENE - NÁVRH PARCELY ZÁHRAD - STAV DOPRAVNÉ KORIDORY K ZÁHRADÁM - STAV	NEZÁVÄZNÁ PARCELÁCIA STAVEBNÁ ČIARA - ZÄVÄZNÄ STAVEBNÄ ČIARA - MAXIMÄLNÄ MIESTNÄ KOMUNIKÄCIA - NÄVRH / KATEGÖRIA CESTY PEŠIA KOMUNIKÄCIA - NÄVRH	MHD - DOCHÄDZKOVÄ VZDÄLENOSŤ 500 m HRANICA GEOLOGICKY NESTÄBLNÉHO ÜZEMIA SUBHORIZONTÄLNÉ ODVODŇOVACIE VRTY NOVÉ PEVNÉ BODY PIEZOMETRICKÉ BODY	VSTUPY NA POZEMKY	Poznámka: - Výkres je zävazný v zmysle regulácie funkčného využívania pozemkov, konštrukcie zelene, dopravnej obsluhy a dopravného napojenia na dopravný systém mesta. - Grafická prezentácia hmotovo-priestorovej kompozície objektov je nezáväzná, pri názdoru funkcii, pričom podmienky zastavania samotných parcel definuje výkres č. 5 - regulačný výkres a textová zävazná časť.	S Livnark Ing.arch. Branislav Ivan Idanskä 11, 040 11 Košice mob: +421 907 258 707 e-mail: livnark@gmail.com www.livnark.sk	ÜPN-Z_ Košice-Slivník priloha č.2 k VZN č.180 a uznesenie č.746 Obsah komplexný urbanistický návrh a riešenie dopravy	Formät A1 Dätum april 2017 Stupeň čistopis Mierka 1 : 1 000 Č. výkresu 02
--	--	---	--	--	---	---	--	--