
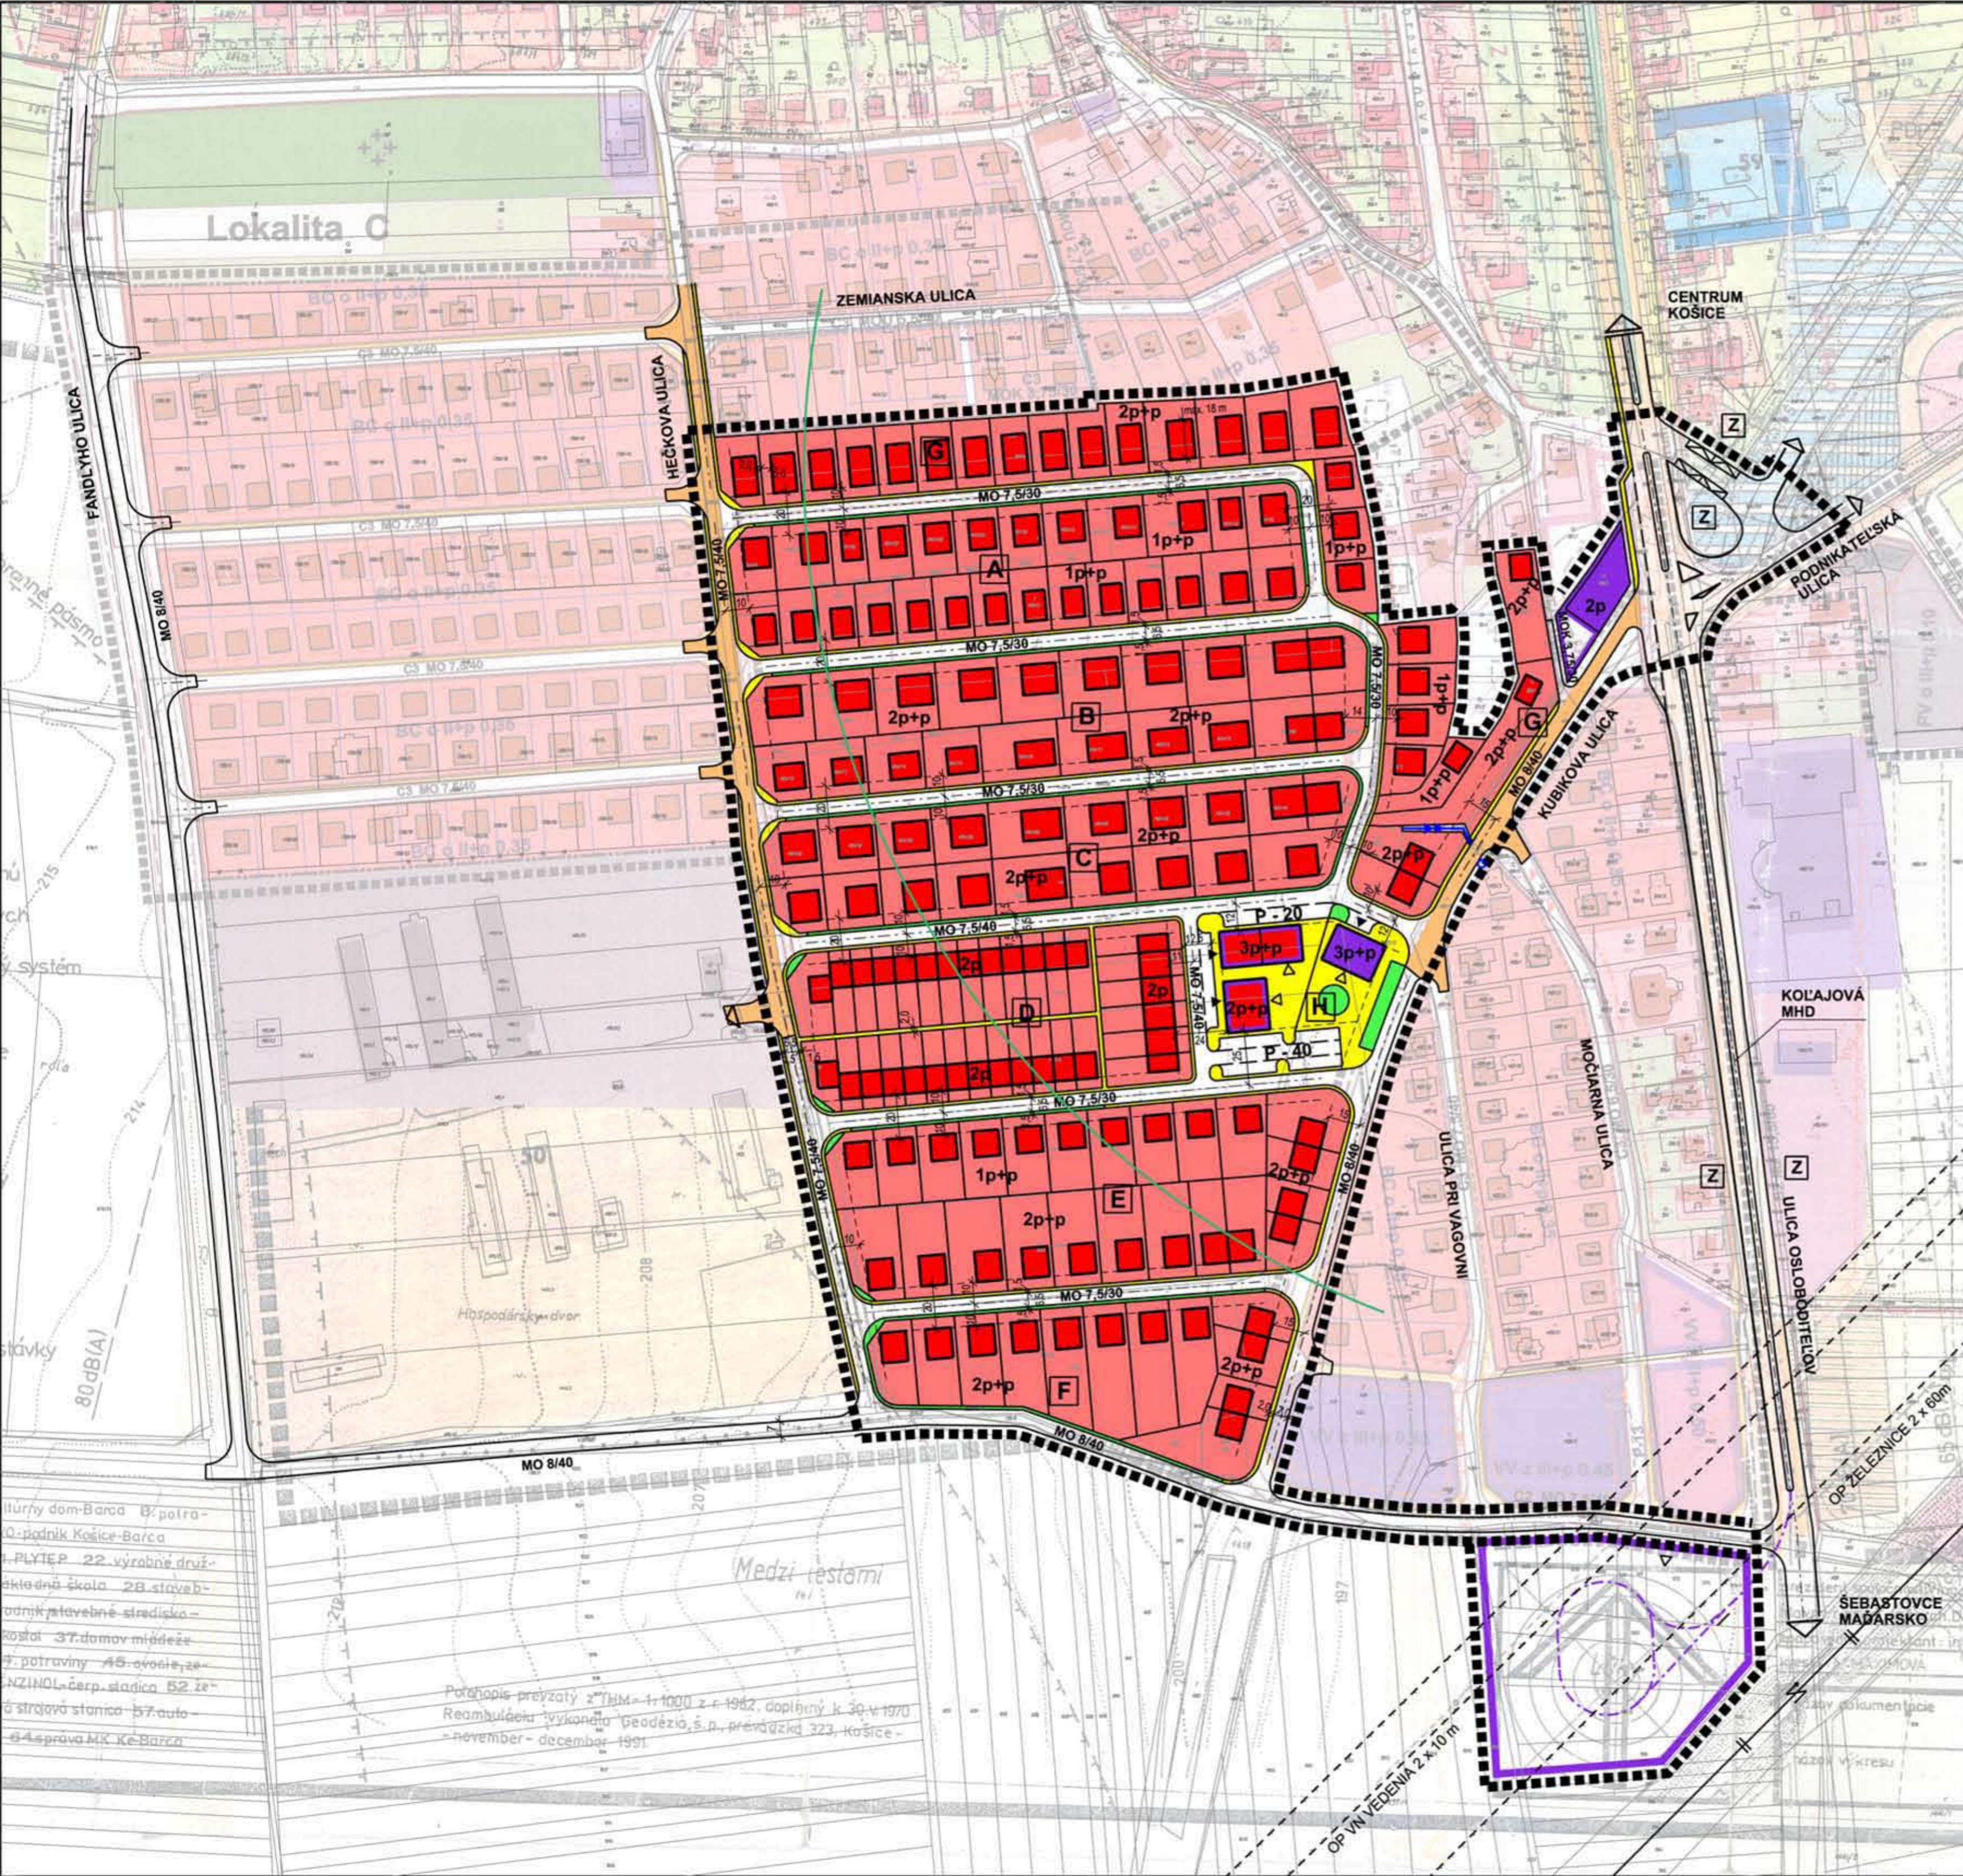


ZMENY A DOPLNKY ÚZEMNÉHO PLÁNU - ZÓNY BARCA M 1 : 2 000 NÁVRH LOKALITA č. 17.2., IBV PRI HOSPODÁRSKOM DVORE

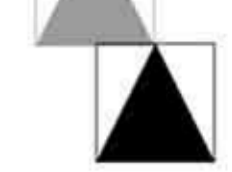

LEGENDA

STAV	NÁVRH	REZERVA	
[Symbol]	[Symbol]	[Symbol]	HRANICA RIEŠENÉHO ÚZEMIA
[Symbol]	[Symbol]	[Symbol]	HRANICA ZASTAVANÉHO ÚZEMIA SÍDLA
[Symbol]	[Symbol]	[Symbol]	OCHRANNÉ PÁSMA
[Symbol]	[Symbol]	[Symbol]	PLOCHY A OBJEKTY RODINNÝCH DOMOV HRANICA RIEŠENÉHO ÚZEMIA
[Symbol]	[Symbol]	[Symbol]	PLOCHY A OBJEKTY OBYČIANSKEJ VYBAVENOSTI OCHRANNÉ PÁSMA
[Symbol]	[Symbol]	[Symbol]	OBYTNÁ ZELEN' ZÁHRADY POZEMKY A OBJEKTY SAMOSTATNE STOJACÍCH RODINNÝCH DOMOV
[Symbol]	[Symbol]	[Symbol]	POLYFUNKČNÉ PLOCHY (OBYČIANSKA VYBAVENOSŤ + DOPRAVA) POZEMKY A OBJEKTY RADOVÝCH RODINNÝCH DOMOV
[Symbol]	[Symbol]	[Symbol]	CHOTORNÍ POZEMKY A OBJEKTY RODINNÝCH DOMOV - DVOJDOMY
[Symbol]	[Symbol]	[Symbol]	PLOCHY A ZARIADENIA VÝROBY A SÍLADŮV POZEMKY A OBJEKTY OBYČIANSKEJ VYBAVENOSTI
[Symbol]	[Symbol]	[Symbol]	VEREJNÁ ZELEN' POZEMKY A OBJEKTY POLYFUNKČNEJ ZÁSTAVBY (BYŤANIA A VYBAVENOSTI)
[Symbol]	[Symbol]	[Symbol]	PLOCHY A OBJEKTY VYBAVENOSTI A SLUŽIEB VO VÄZBE NA DOPRAVU MIESTNE OBSLUŽNÉ KOMUNIKÁCIE FUNKČNEJ TRIEDY C1, C2 A C3
[Symbol]	[Symbol]	[Symbol]	PLOCHY A OBJEKTY VÝROBY, SKLADOVÉHO HOSPODÁRSTVA A ZARIADENIA TECHNICKÝCH STRUKTÚR 'SPRIVODNÁ ZELEN' A PÉŠIE CHODNÍKY POZDĺŽ MIESTNYCH KOMUNIKÁCIÍ
[Symbol]	[Symbol]	[Symbol]	ZÁKLADNÝ KOMUNIKAČNÝ SYSTÉM PÉŠIE ZÓNY S PARKOVOU ZELEŇOU
[Symbol]	[Symbol]	[Symbol]	MIESTNE OBSLUŽNÉ KOMUNIKÁCIE ZÁSTAVKY AUTOBUSOVEJ MHD S OTOČKOU
[Symbol]	[Symbol]	[Symbol]	PÉŠIE KOMUNIKÁCIE A VEREJNÉ PRIESTRANSTVÁ PARKOVISKO
[Symbol]	[Symbol]	[Symbol]	OZNAČENIE FUNKČNEJ TRIEDY A KATEGÓRIE KOMUNIKÁCIE KOČAJOVÁ MHD (ELEKTRICKÁ)
[Symbol]	[Symbol]	[Symbol]	OTOČKA KOČAJOVEJ MHD OSOB ZASTAVANIA
[Symbol]	[Symbol]	[Symbol]	IZOFÓN Y PÉŠIEJ DOSTUPNOSTI K ZÁSTAVKAM MHD
[Symbol]	[Symbol]	[Symbol]	RIGOL PRE ODVEDENIE POVRCHOVÝCH DAŽDOVÝCH VÔD
REGULAČNÉ PRVKY A JAVY NEHO VYUŽITIA			
[Symbol]	[Symbol]	[Symbol]	STAVEBNÁ CIARA
[Symbol]	[Symbol]	[Symbol]	MAXIMÁLNA PODLAŽNOSŤ ZÁSTAVBY
[Symbol]	[Symbol]	[Symbol]	HOSPODÁRSKE A PÉŠIE NÁSTUPY DO ARÉALOV VYBAVENOSTI A ZMIEŠANÉHO ÚZEMIA
[Symbol]	[Symbol]	[Symbol]	REGULATÍV UMIEŠTNENIA VEREJNÉHO DOPRAVNÉHO VYBAVENIA ÚZEMIA
[Symbol]	[Symbol]	[Symbol]	REGULATÍV UMIEŠTNENIA STAVIEB

KOEFICIENT ZASTAVANOSTI POZEMKOV

A	kz = 0,3
B	kz = 0,3
C	kz = 0,3
D	kz = 0,4
E	kz = 0,3
F	kz = 0,3
G	kz = 0,3
H	kz = 0,5

1. územný plán - Barca B - podlažia - podnik Košice-Barca
 2. PLYTEP 22 - výrobné družstvo
 3. škola 28 - stavebné stredisko
 4. 37 - domov mládeže
 5. potraviny 45 - avoia, ze
 6. NIZINOL - čerp. stanica 52 -
 7. 57 - auto
 8. 4 - správa MK Ke-Barca

Poradienie prevzaté z ÚHM - 1:1000 z r. 1982, doplnky k 30. v. 1970
 Reambulácia vykonaná Geodézia, s.p., prevádzka 323, Košice -
 november - december 1991.

URBAN TRADE PROJEKTOVÁ KANCELÁRIA	URBANIZMUS-ÚZEMNÝ PLÁN-ÉKOLOGIA-ZIVOTNÉ PROSTREDIE Košice, Letná ul. č. 45, www.urban.sk, urban@urban.sk	datum sprac. 06/2012
názov dokumentácie	ZaD ÚPN - ZÓNY BARCA, NÁVRH LOKALITA č. 17.2., IBV PRI HOSPODÁRSKOM DVORE	číslo výkresu
názov výkresu	KOMPLEXNÝ URBANISTICKÝ NÁVRH NÁVRH DOPRAVY	skala výkresu
autor	Ing. arch. Dušan Hudec, Ing. F. Škoda	číslo výkresu
ING. ARCH. D. HUDEC	ARCHIGRAPH	1:2 000
uznávač	Ing. arch. Dušan Hudec, Ing. F. Škoda	skala
uznávač	Ing. arch. Dušan Hudec, Ing. F. Škoda	skala
uznávač	Ing. arch. Dušan Hudec, Ing. F. Škoda	skala

