



SCHVALOVACIA DOLOŽKA	
SCHVALUJÚCI ORGÁN:	Mestské zastupiteľstvo mesta Košice
DÁTUM SCHVALENIA:	11.12.2017
ČÍSLO UZNESENIA:	976
MUDr. Richard Raš, PhD., MPH, primátor mesta	

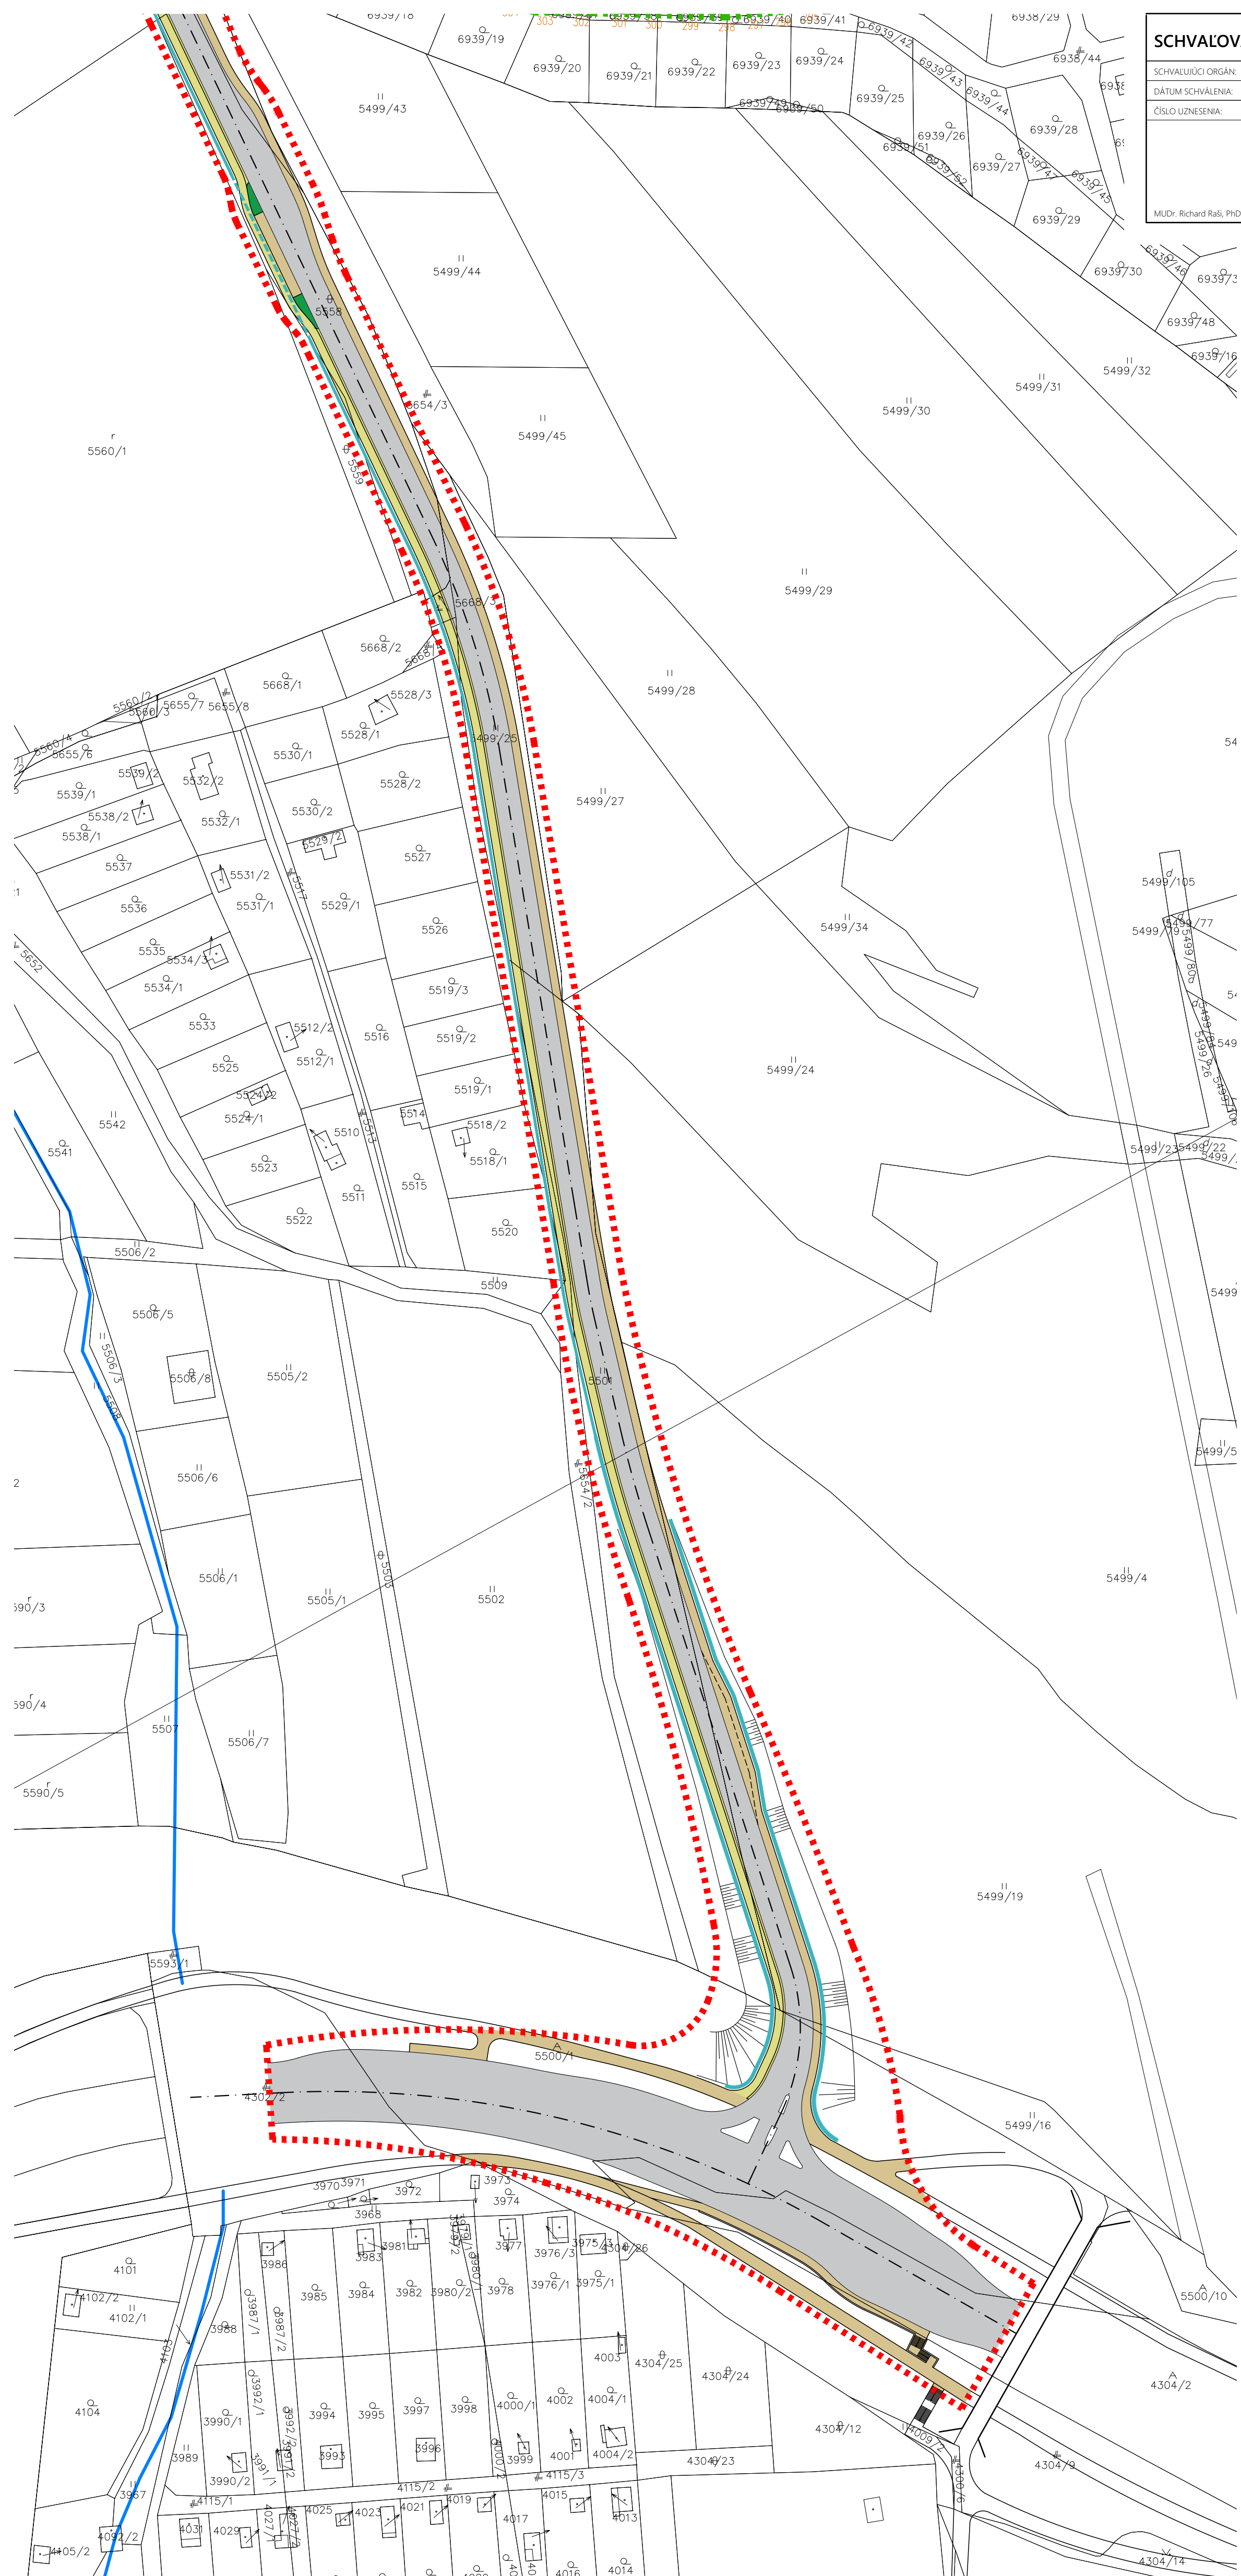

VYSVETLIVKY

- | STAV | NÁVRH |
|------|---|
| | Hranica riešeného územia |
| | Dotknuté územie technickou infraštruktúrou |
| | Vrstevnice 5 m |
| | Vrstevnice 1 m |
| | Existujúce objekty |
| | Optimálna (nezáväzná) poloha objektov |
| | Vstup / vjazd |
| | Banský merací bod |
| | Vymedzenie stavebných pozemkov – záväzné |
| | Vymedzenie stavebných pozemkov – doporučené |
-
- VYUŽÍVANIE ÚZEMIA
- Br - Plochy rodinných domov
 - Zv - Plochy verejnej zelene, parkov
 - Zs - Plochy súkromnej zelene na verejnom priestranstve
 - O - Plochy občianskej vybavenosti
 - Br/O - Zmiešané plochy bývania a občianskej vybavenosti
 - W - Vodné plochy a toky
-
- DOPRAVA
- Cestné komunikácie
 - Pešie chodníky
 - Cyklistický chodník

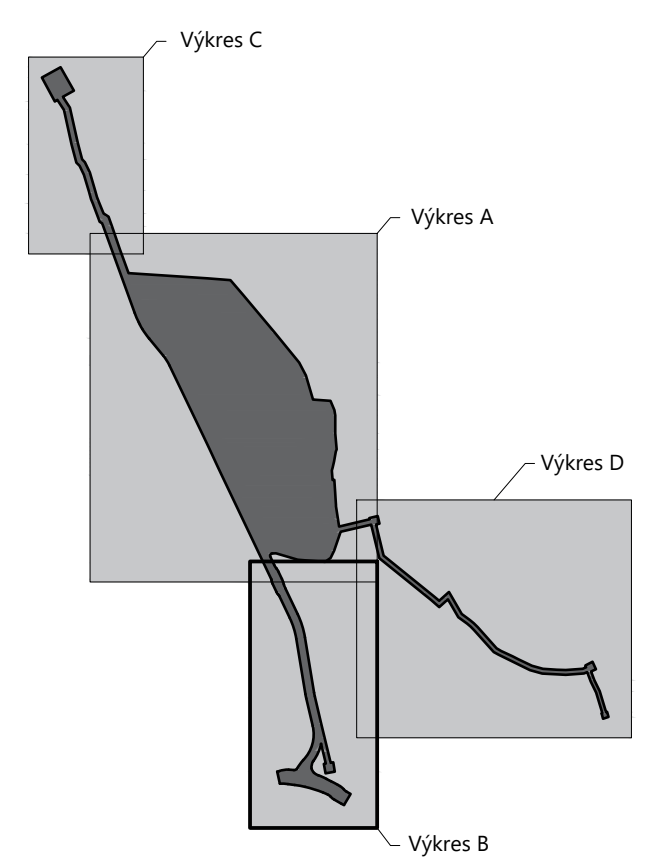

100 m			
		KOPA s.r.o. kolektívne personalistické architekúry	
Šoltésovej 1, 040 01 Košice, SLOVAK REPUBLIC Tel.: +4217 6782977, Fax: +421/55/6780953 E-mail: kopa@kopa.sk, Web: www.kopa.sk			
ZÓNA Územný plán zóny "Košice - POD BANKOVOM"			
ORGÁN ÚZEMNEHO PLÁNOVANIA, KTORÝ OBSTARÁVA DOKUMENTÁCIU Mesto Košice, Trieda SNP 48/A, 040 11 Košice			
OSO ÚPP a ÚPD	Ing. arch. Vladimír Debnár		
SPRACOVATEL	Ing. arch. Martin Baloga, PhD		
HĽAVNÝ RIEŠITEĽ	Ing. arch. Štefan Pacák		
DIGITÁLNE SPRACOVANIE	Ing. arch. Tomáš Varga		
ODBOBNÝ PROJEKTANTI	Ing. Juraj Jochman, Ing. Vladimír Vydra		
LOKALITA	OKRES KOŠICE I. K.Ú. SEVERNÉ MESTO PAR.Č. 6927/29, 30, 35, 36, 28 6928/1, 2 6929		
OBSAH Priestorová a funkčná regulácia celého riešeného územia			
DÁTUM	FORMÁT	MIERKA	ARCH.ČÍSLO
12 / 2017	440 x 670	1:1000	04 - B