


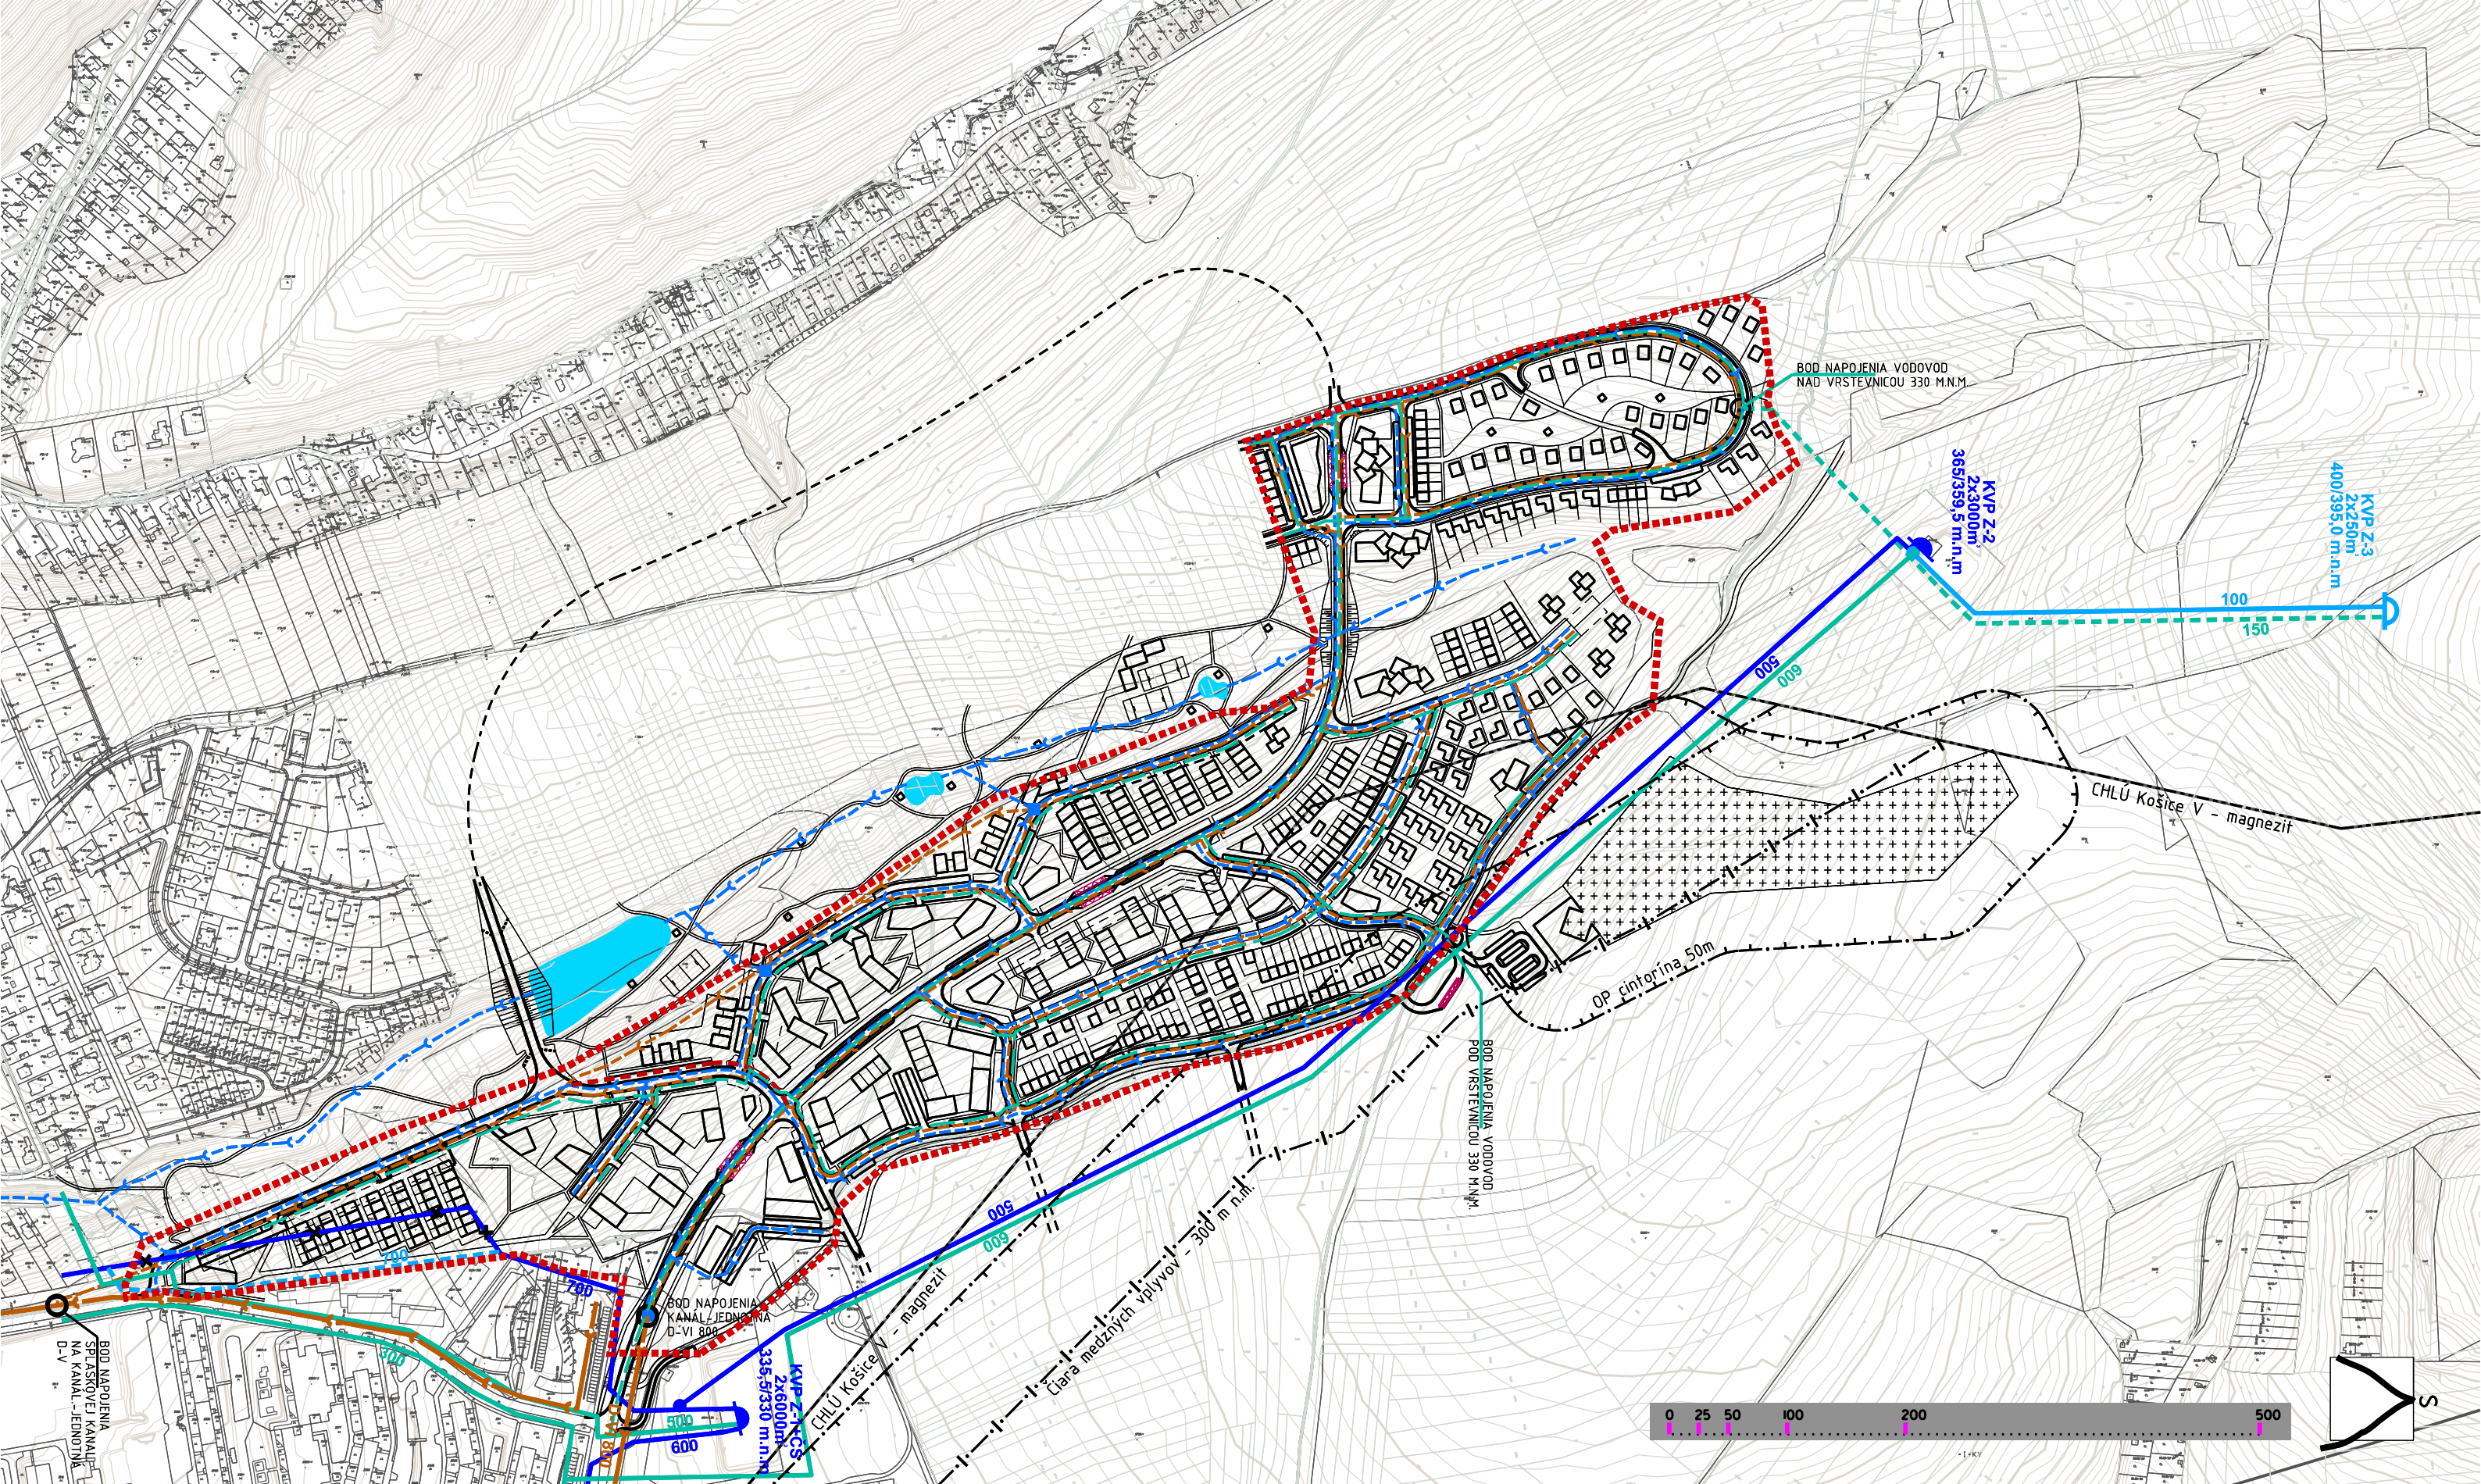


- HRANICA RIEŠENÉHO ÚZEMIA
- PARCELÁCIA KN-C
- PARCELÁCIA UO-E
- ZBERNÁ KOMUNIKÁCIA - REZERVA ÚPN HSA KE
- ZASTÁVKA MHD
- + CINTORÍN
- VODNÁ PLOCHA-NÁVRH

STAV

- PRÍVODNÉ POTRUBIE VODOVODU
- ZÁSOBNÉ POTRUBIE VODOVODU
- ROZVODNÉ POTRUBIE VODOVODU
- JEDNOTNÁ KANALIZÁCIA
- SPLAŠKOVÁ KANALIZÁCIA
- ATS
- VODOJEM

NÁVRH

- VODOJEM
- VÝTLAČNÝ VODOVODNÝ RAD + ČS
- ZÁSOBNÉ A ROZVODNÉ POTRUBIE VODOVODU DN 150
- SPLAŠKOVÁ KANALIZÁCIA GRAVITAČNÁ DN 300
- DAŽDOVÁ KANALIZÁCIA DN 300
- KANALIZÁCIA DN 80 - TLAKOVÁ (ALTERNATÍVA)
- ODLUČOVAČ ROPNÝCH LÁTKOK - ORL

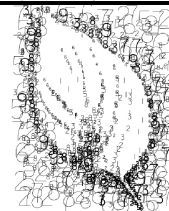

Livinark

Ing.arch. Branislav Ivan
Na hore 5, 040 22 Košice
mob: +421 907 258 707
e-mail: livinark@gmail.com
www.livinark.sk

OŠ_Obytná zóna
Košice-Girbeš

Obsah
**technická
infraštruktúra:
vodné hospodárstvo**

Formát A3
Dátum sept 2017
Stupeň overovacia štúdia
Mierka Č. výkresu
1:5000

03