


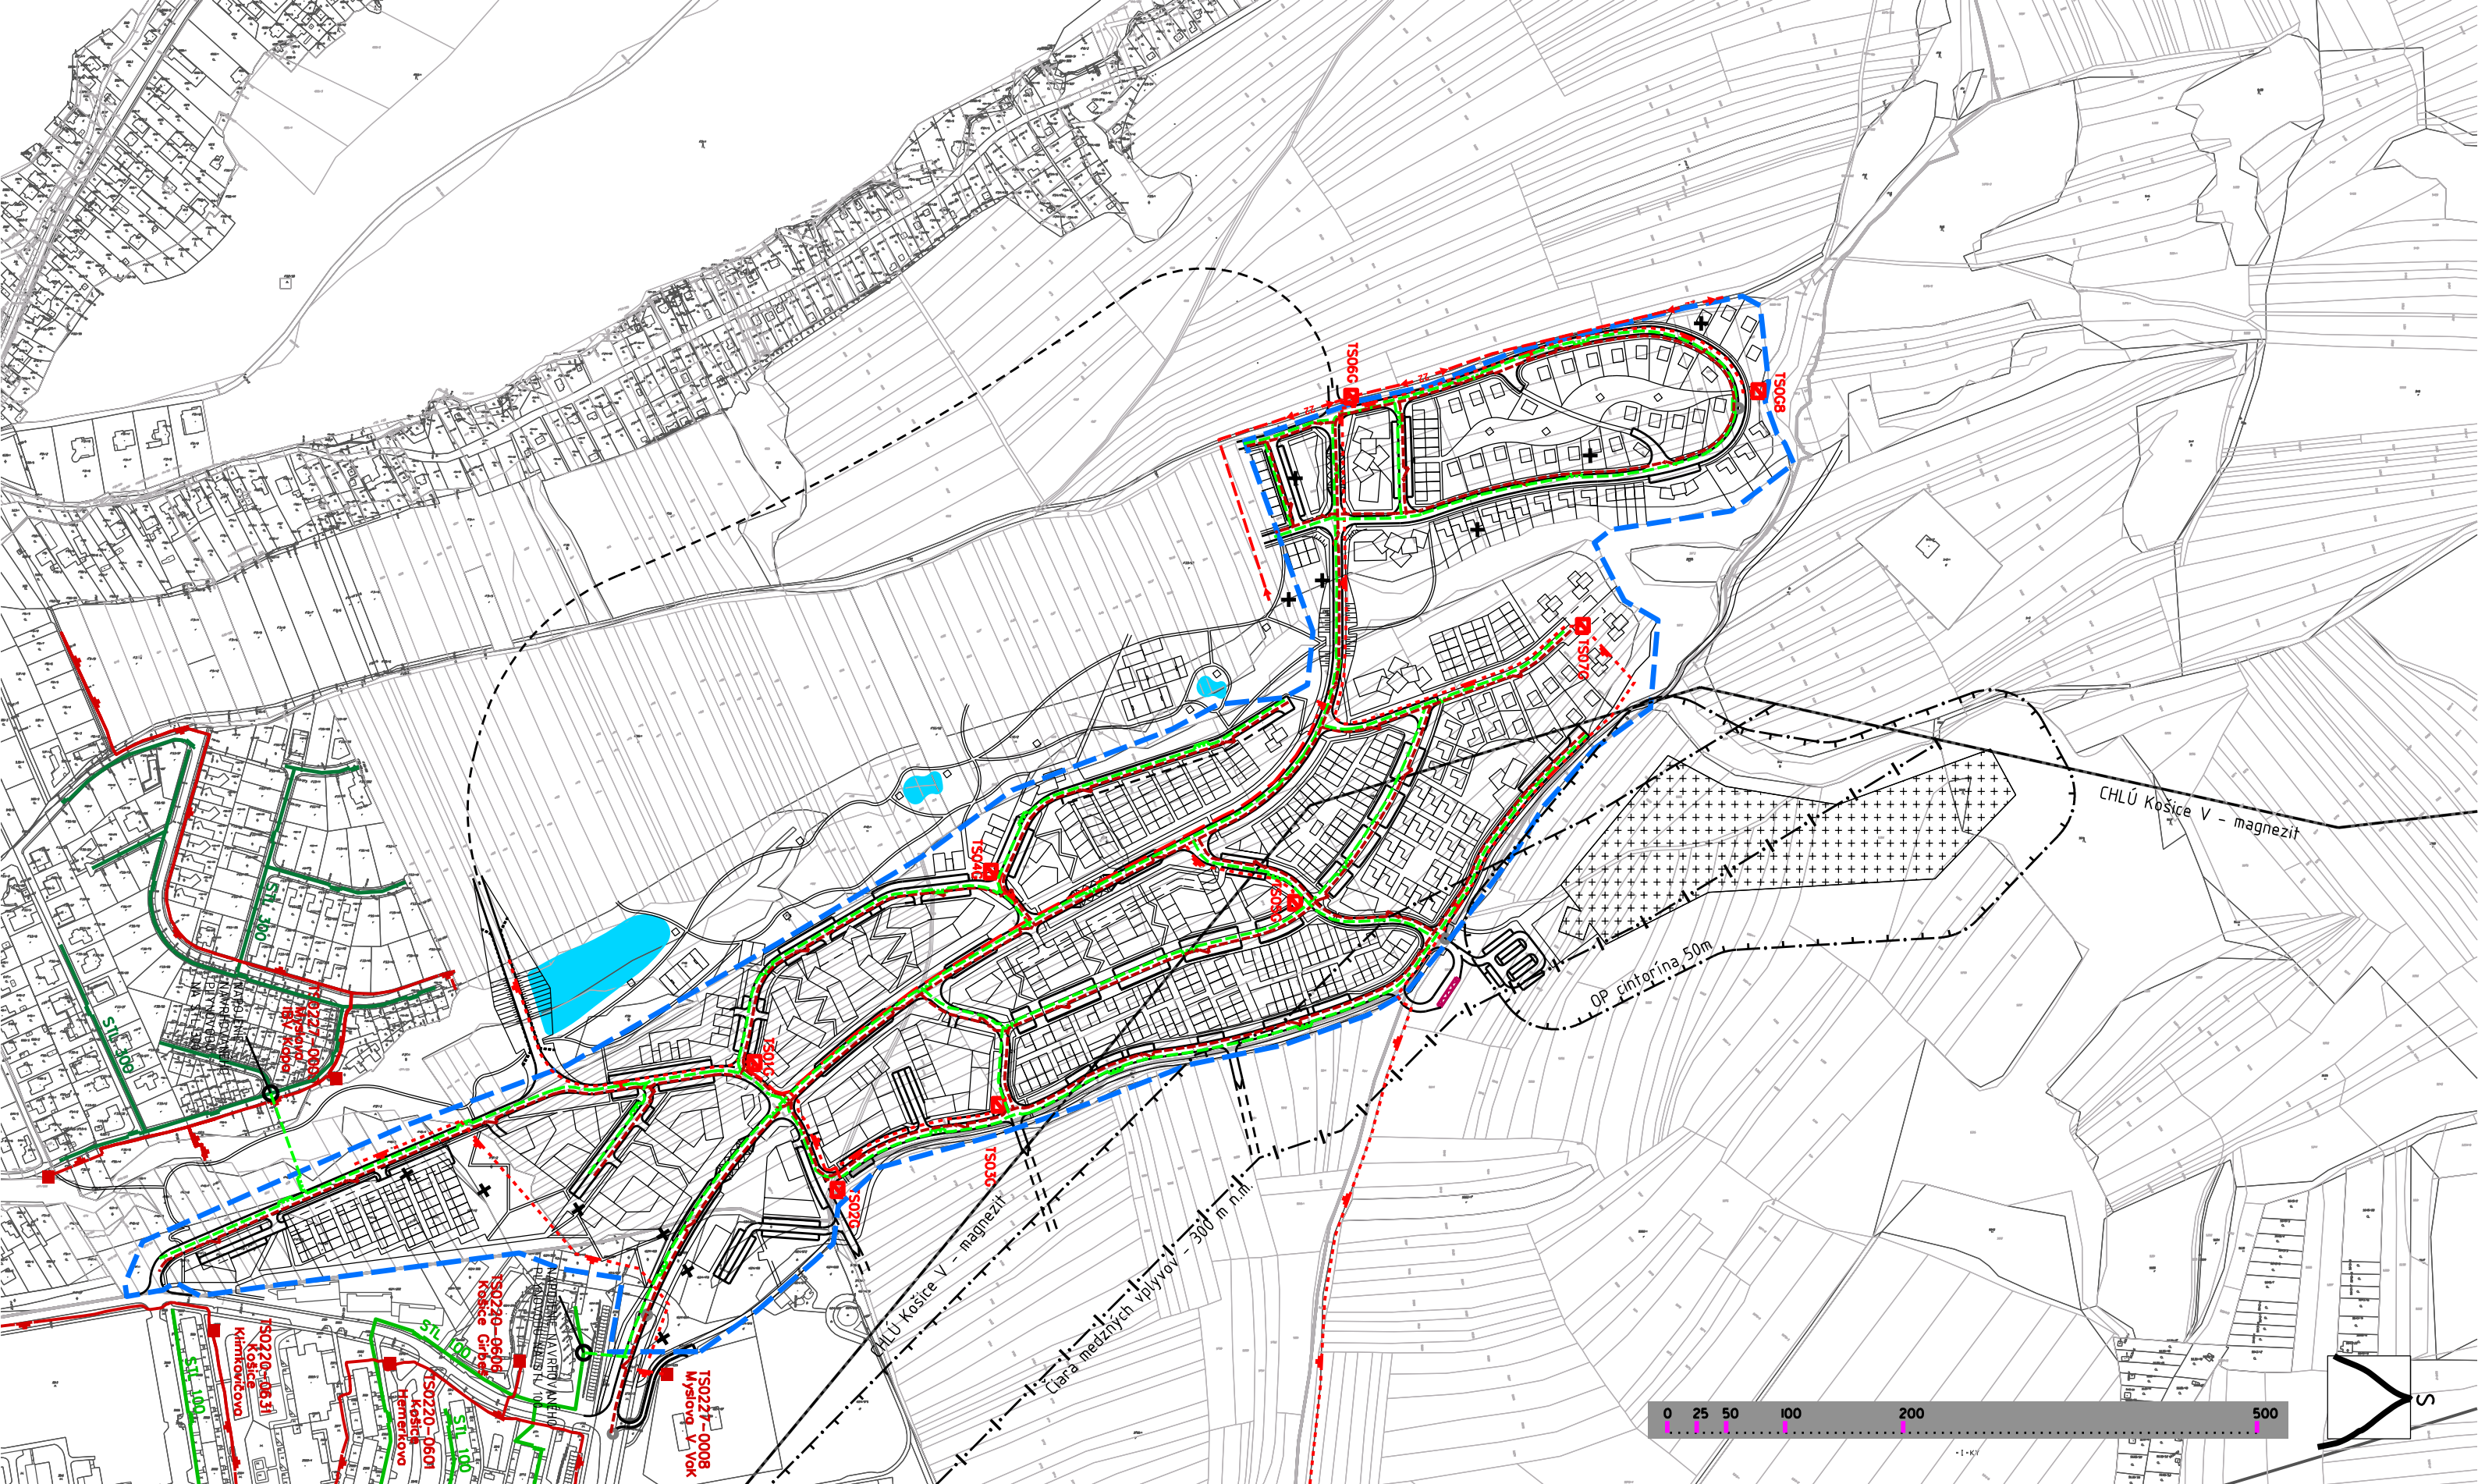


- HRANICA RIEŠENÉHO ÚZEMIA
- PARCELÁCIA KN-C
- PARCELÁCIA UO-E
- ZBERNÁ KOMUNIKÁCIA -REZERVA ÚPN HSA KE
- ZASTÁVKA MHD
- CINTORÍN
- VODNÁ PLOCHA-NÁVRH

STAV

- STREDNOTLAKÝ PLYNOVOD DN 300
- STREDNOTLAKÝ PLYNOVOD DN 100
- VN 22kV VZDUŠNÉ VEDENIE
- VN 22kV ZEMNÉ KÁBLOVÉ
- TRAFOSTANICA
- NN 0,4 kV

NÁVRH

- VN 22kV VZDUŠNÉ VEDENIE
- 22 kV VN KÁBLOVÉ VEDENIE
- 22 kV VN VEDENIE NA ZRUŠENIE
- 0,4 kV NN KÁBLOVÉ VEDENIE
- TRAFOSTANICA 22kV/0,4kV
- STL PLYNOVOD
- BOD NAPOJENIA JEDNOTLIVÝCH MĚDÍ

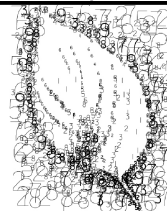

Livinark

Ing.arch. Branislav Ivan
Na hore 5, 040 22 Košice
mob: +421 907 258 707
e-mail: livinark@gmail.com
www.livinark.sk

OŠ_Obytná zóna
Košice-Girbeš

Obsah
**technická
infraštruktúra:
elektrina a plyn**

Formát A3
Dátum sept 2017
Stupeň overovacia štúdia
Mierka Č. výkresu
1:5000 **04**