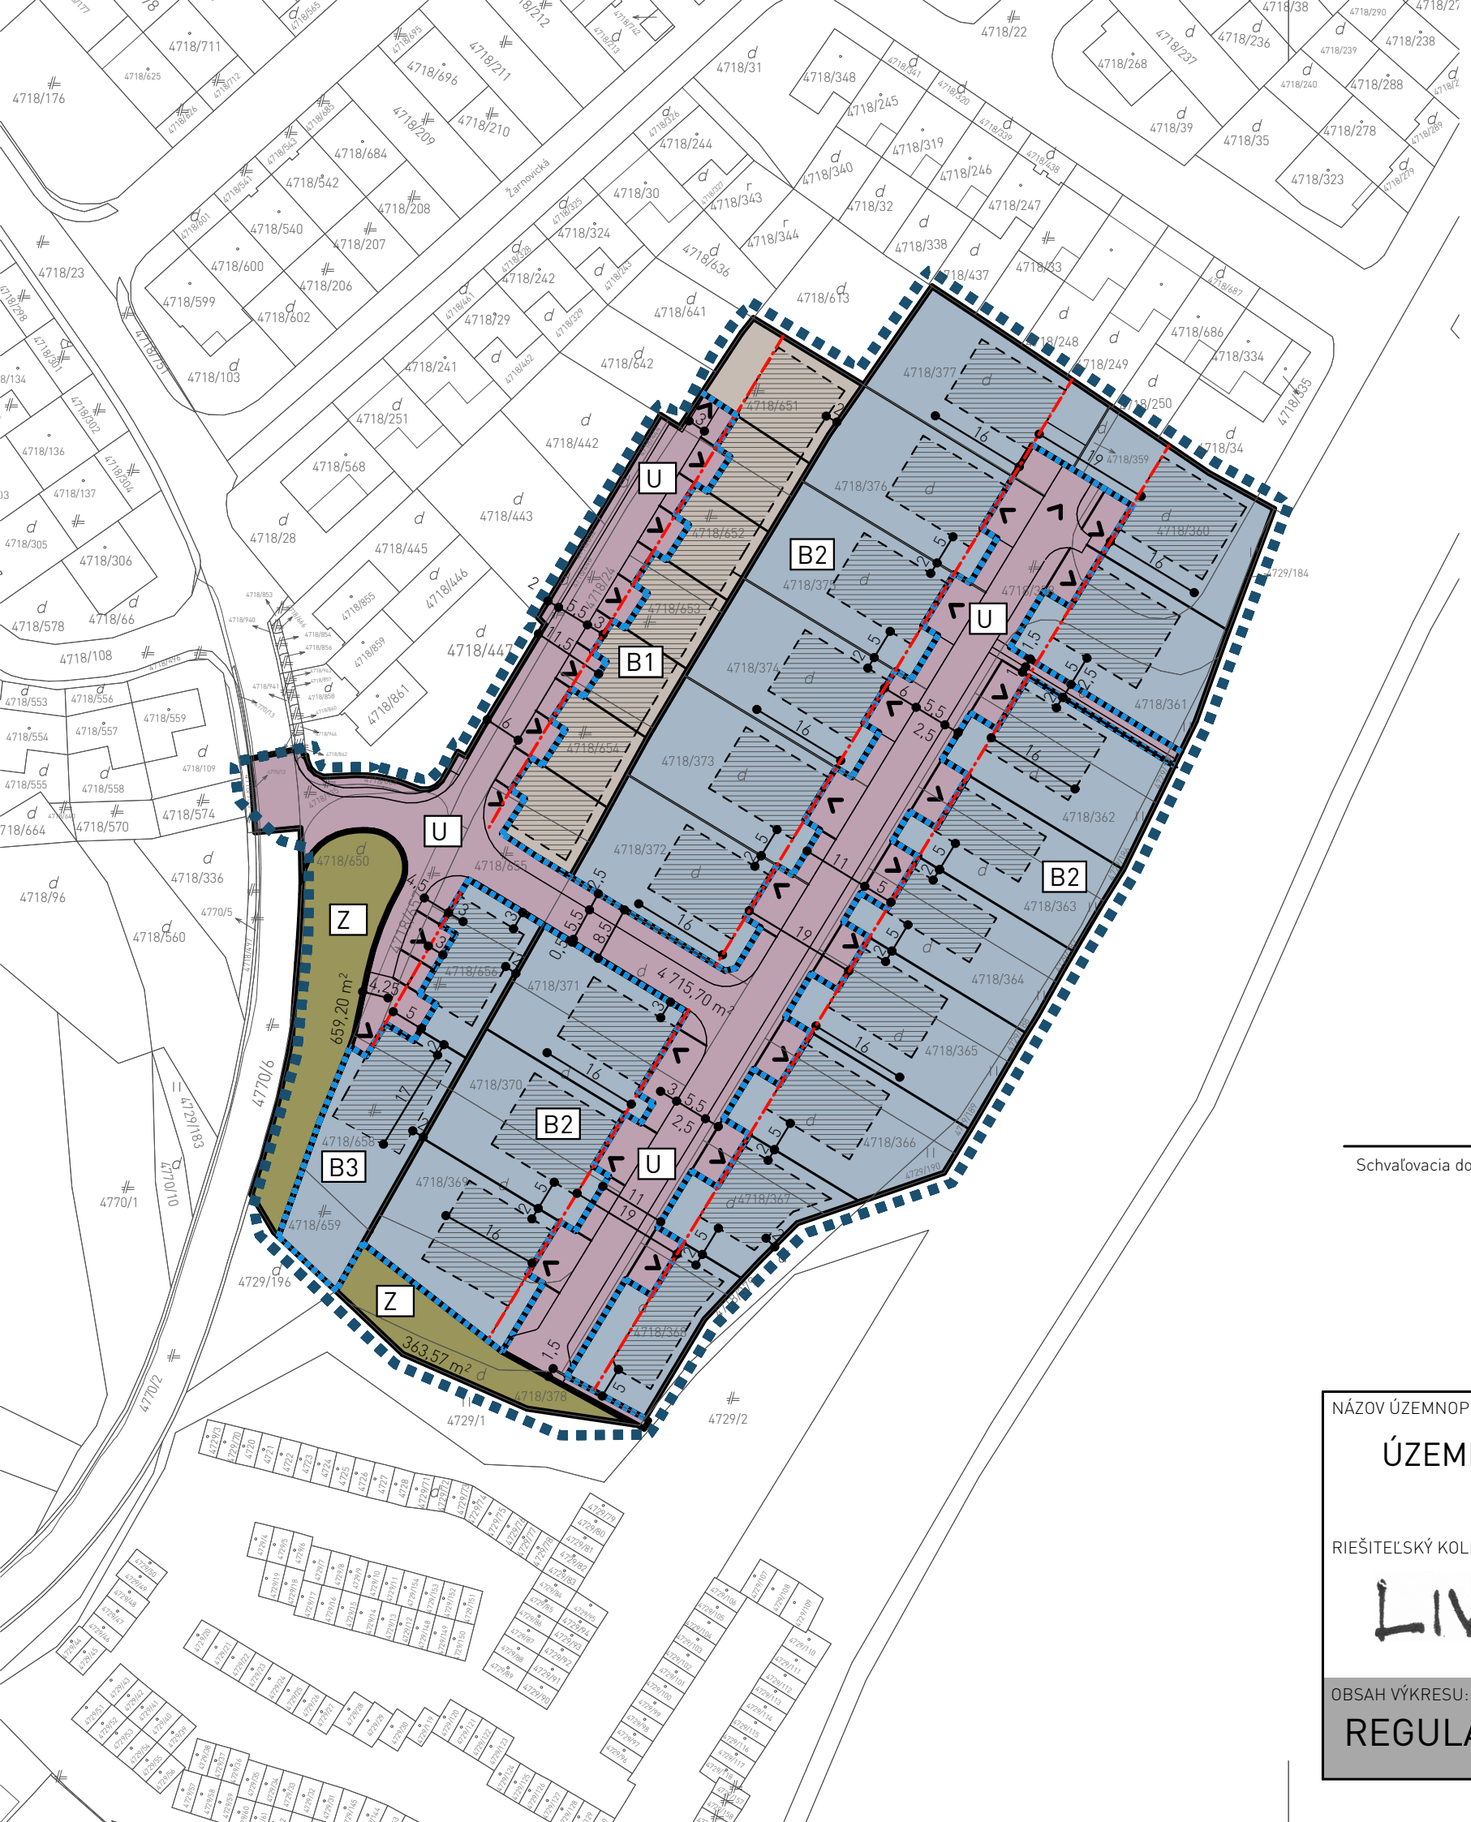

LEGENDA:

- HRANICA RIEŠENÉHO ÚZEMIA
- EXISTUJÚCA PARCELÁCIA
- NAVRHOVANÁ PARCELÁCIA
- STAVEBNÁ ČIARA
- ULIČNÁ ČIARA
- REGULAČNÝ BLOK B-01-SAMOSTATNE STOJACE RODINNÉ DOMY
- REGULAČNÝ BLOK B-02- PLOCHY RADOVÝCH RODINNÝCH DOMOV
- REGULAČNÝ BLOK U- VEREJNE PRÍSTUPNÉ PRIESTORY, HRANICA BLOKU=ULIČNÁ ČIARA
- REGULAČNÝ BLOK Z - ZELEŇ
- PLOCHA URČENÁ K VÝSTAVBE HLAVNÝCH OBJEKTOV
- VSTUPY DO OBJEKTOV

POZNÁMKA:
- VÝKRES ZÁVÄZNE REGULUJE HRANICE REGULAČNÝCH BLOKOV, ZASTAVOVACIE PODMIENKY PRE POZEMKY, PRIESTOROVÚ REGULÁCIU, LIMITY VYUŽITIA POZEMKOV,DEFINUJE MAXIMÁLNU PLOCHU NA JEDNOTLIVÝCH POZEMKOCH URČENÚ K VÝSTAVBE PRI DODRŽANÍ STANOVENÝCH KOEFICIENTOV, ZÁVÄZNE UMIESTŇUJE STAVEBNÚ ĆIARU, ULIČNÚ ČIARU A VSTUPY NA POZEMKY.

N

Schvaľovacia doložka:

NÁZOV ÚZEMNOPLÁNOVACEJ DOKUMENTÁCIE:

ÚZEMNÝ PLÁN ZÓNY KOŠICE, OBYTNÁ ZÓNA GROT IV.

RIEŠITEĽSKÝ KOLEKTÍV:

LIVINARK

Ing.arch. Branislav Ivan
Alica Zahoranská
Ing. Norbert Horváth
Ing. Ľudmila Juríková
Ing. Dalimír Lipták

MIERKA : 1:1000
DÁTUM : 12-2021
STUPEŇ : NÁVRH NA PREROKOVANIE

OBSAH VÝKRESU:
REGULAČNÝ VÝKRES

Č. VÝKRESU: 05