


Územný plán zóny Košice
Obytná zóna Poľov - Pažiť

STAV	NÁVRH	VÝHLAD	
			HRANICA RIEŠENÉHO ÚZEMIA
			HRANICA KATASTRÁLNEHO ÚZEMIA
			HRANICA ZASTAVANÉHO ÚZEMIA
			OCHRANNÉ PÁSMO VŠETKÝCH DRUHOV
			OCHRANNÉ PÁSMO LETISKA
			HRANICA LESOPARKU
			CESTA II. TRIEDY
			OBSLUŽNÉ A PRÍSTUPOVÉ KOMUNIKÁCIE
			PEŠÍ CHODNÍK
			CYKLOCHODNÍK, CYKLOTRASA
			ZASTÁVKA MHD/SAD
			DOCHÁDZKOVÁ VZDIALENOSŤ K MHD/SAD- 500 M
			PLOCHY MÁLOPDLAŽNEJ ZÁSTAVBY
			PLOCHY OBČIANSKEHO VYBAVENIA
			PLOCHY ŠPORTOVOREKREAČNEHO VYBAVENIE
			PLOCHY ZOTAVENIA A REKREAČIE
			VEREJNÁ ZELEŇ
			LES
			BIOCENTRUM REGIONÁLNEHO VÝZNAMU (BC-R)
			BIOCENTRUM MESTSKÉHO VÝZNAMU (BC-M)
			BIOKORIDOR REGIONÁLNEHO VÝZNAMU
			BIOKORIDOR MIESTNEHO VÝZNAMU
			VODOJEM PITNEJ VODY
			PRÍVODNÉ A ZÁSOBNÉ POTRUBIE VODOVODU
			KANALIZÁCIA
			STL PLYNOVOD
			VN VZDUŠNÉ VEDENIE 22KV
			VN VZDUŠNÉ VEDENIE 22KV - NA ZRUŠENIE
			TRAFOSTANICA
			BOD NAPOJENIA NA EXISTUJÚCI PLYNOVOD
			BOD NAPOJENIA EXISTUJÚCI VODOVOD
			BOD NAPOJENIA NA EXISTUJÚCU KANALIZÁCIU

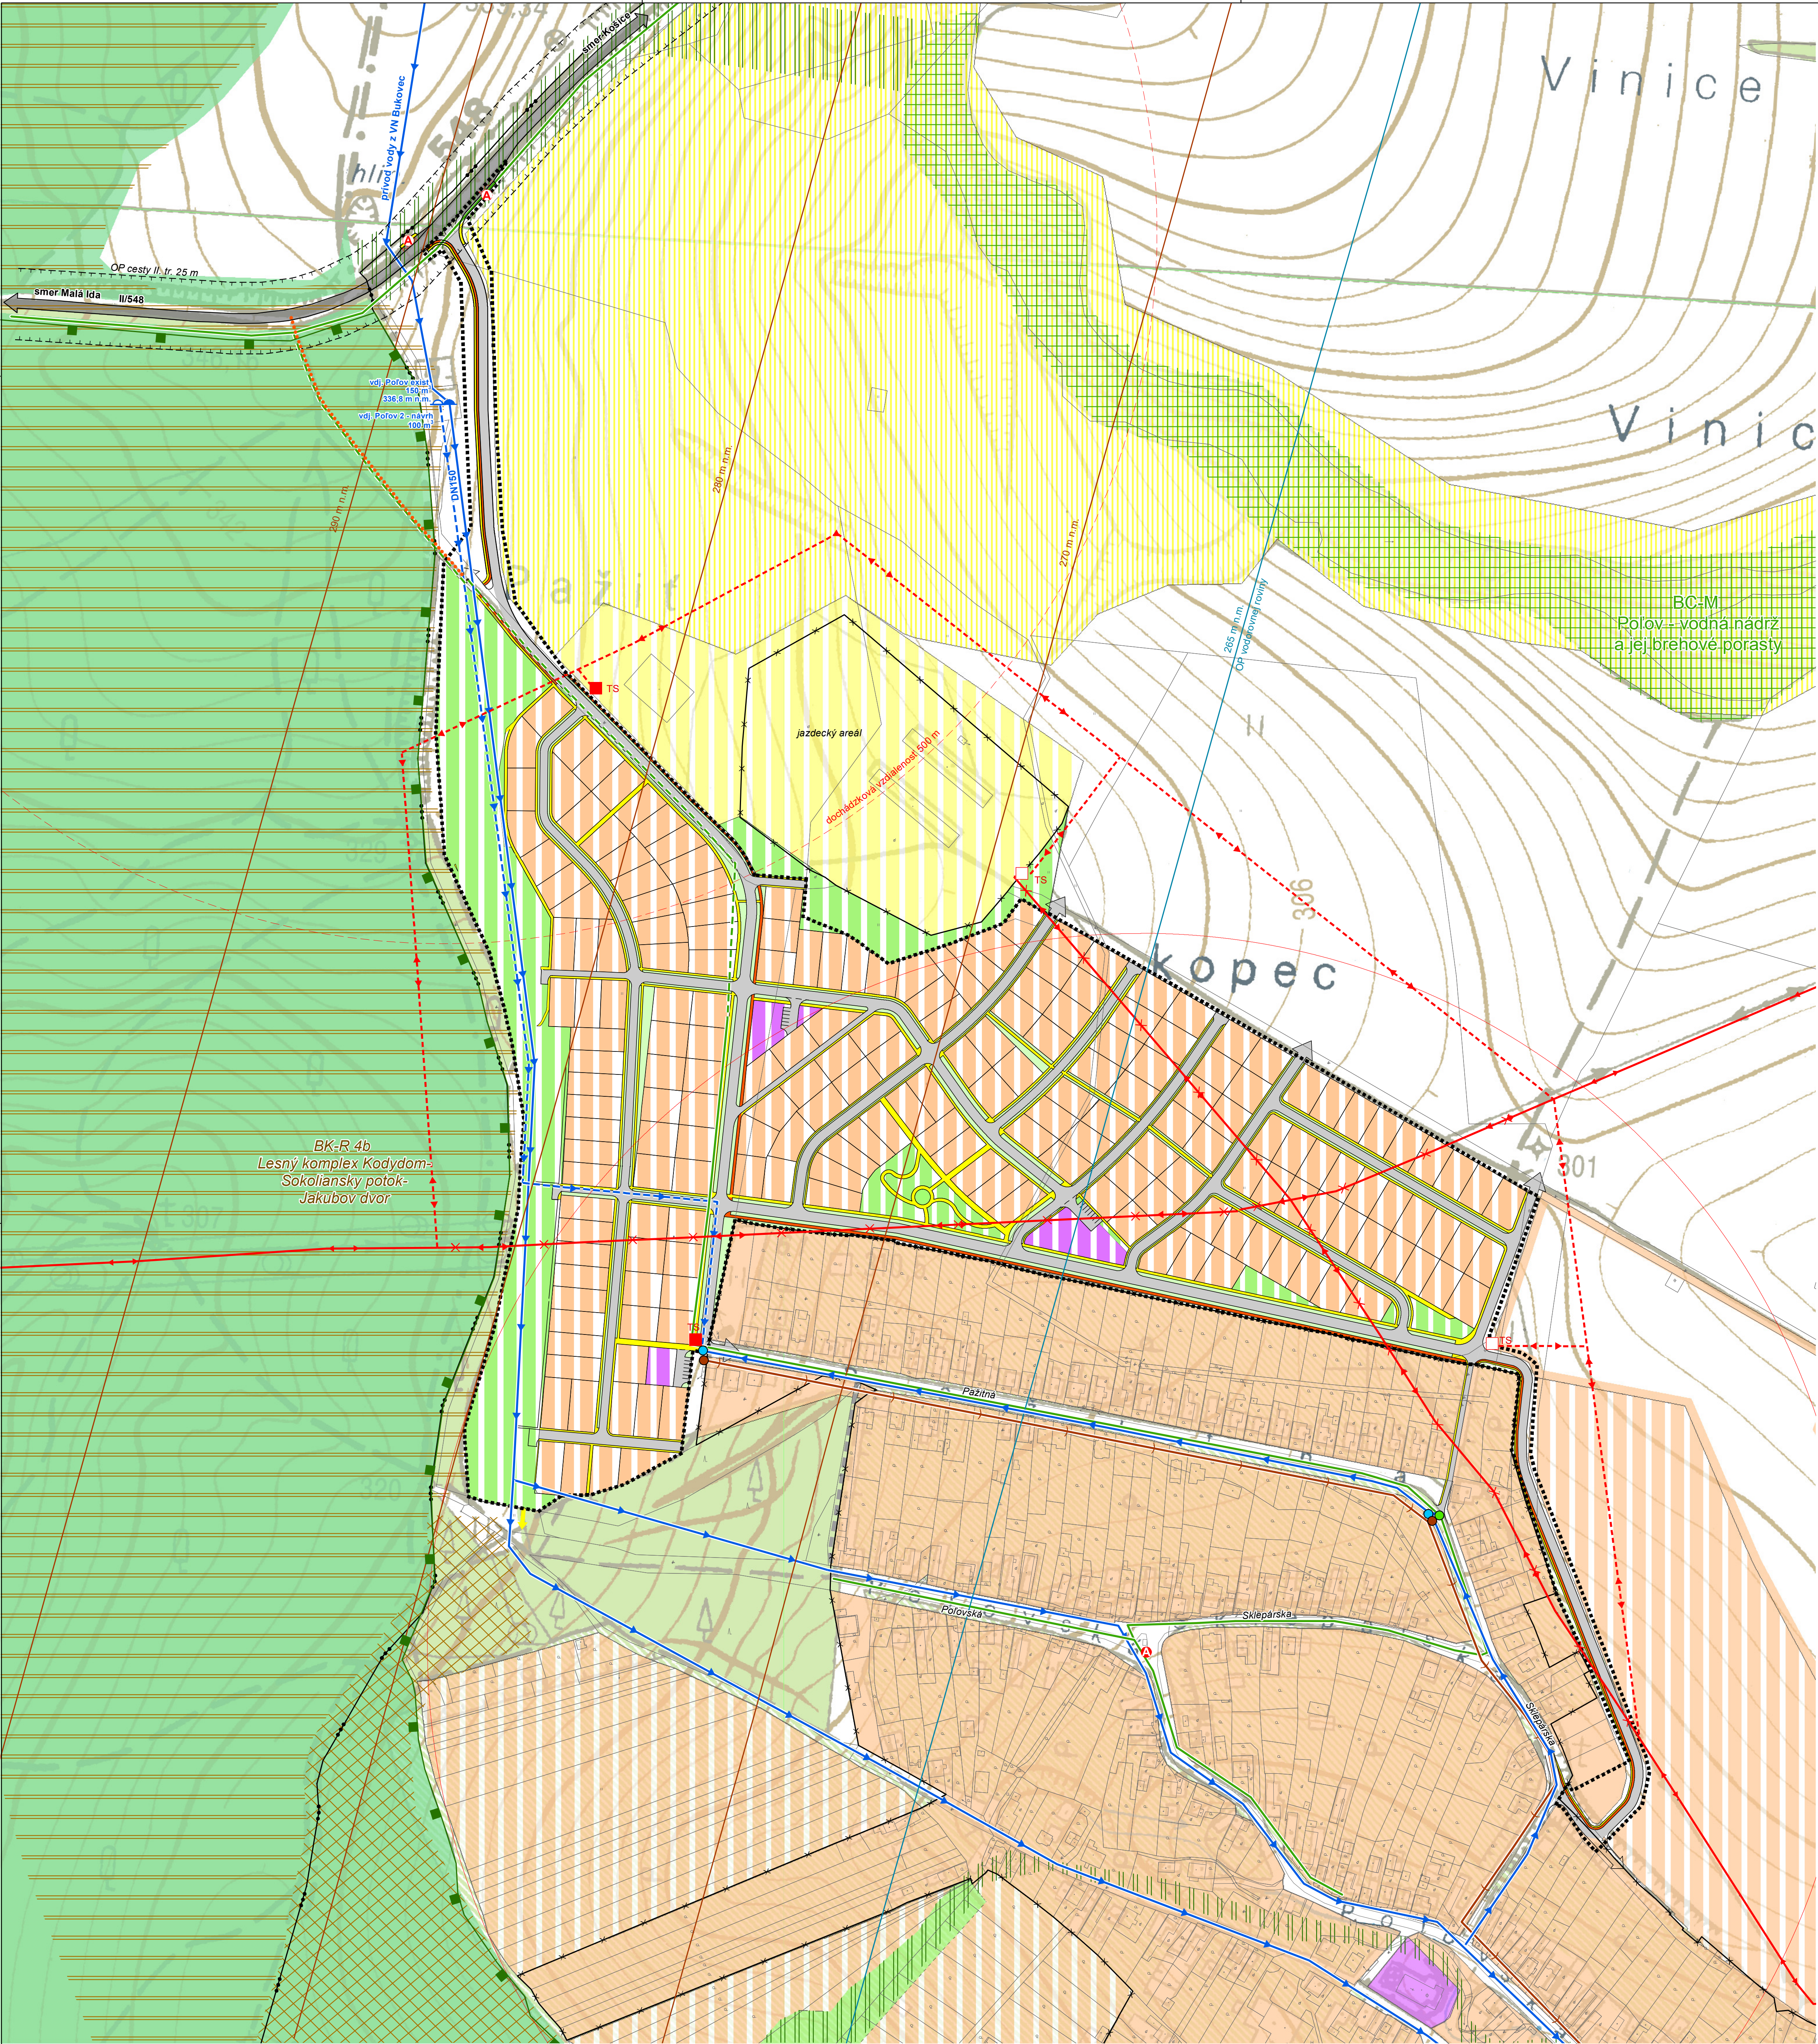

	ING ARCH VIKTOR MALINOVSKÝ Rázusova 44, 040 01 Košice mobil: 0905 435 705 e-mail: malinovsk@malinovsk.sk www.malinovsk.sk	objednávateľ:	Mesto Košice
		spracovateľ:	ing.arch. Viktor Malinovský
		obsah výkresu:	ŠIRŠIE VZŤAHY
		názov akcie:	ÚZEMNÝ PLÁN ZÓNY KOŠICE OBYTNÁ ZÓNA POĽOV - PAŽÍŤ
		mierka 1:2 000	september 2022