



# ZaD ÚPN-Z KOŠICE MYSLAVA 2012

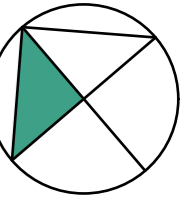

výkres č. 3 ČASŤ "A"  
NÁVRH TECHNICKEJ  
INFRAŠTRUKTÚRY  
M=1:2000

Z VODOJEMU  
ČERVENÝ RAK III  
OBJEM 5000 m<sup>3</sup> KÓTA  
DNA 294,5 m.n.m.

Z VOD

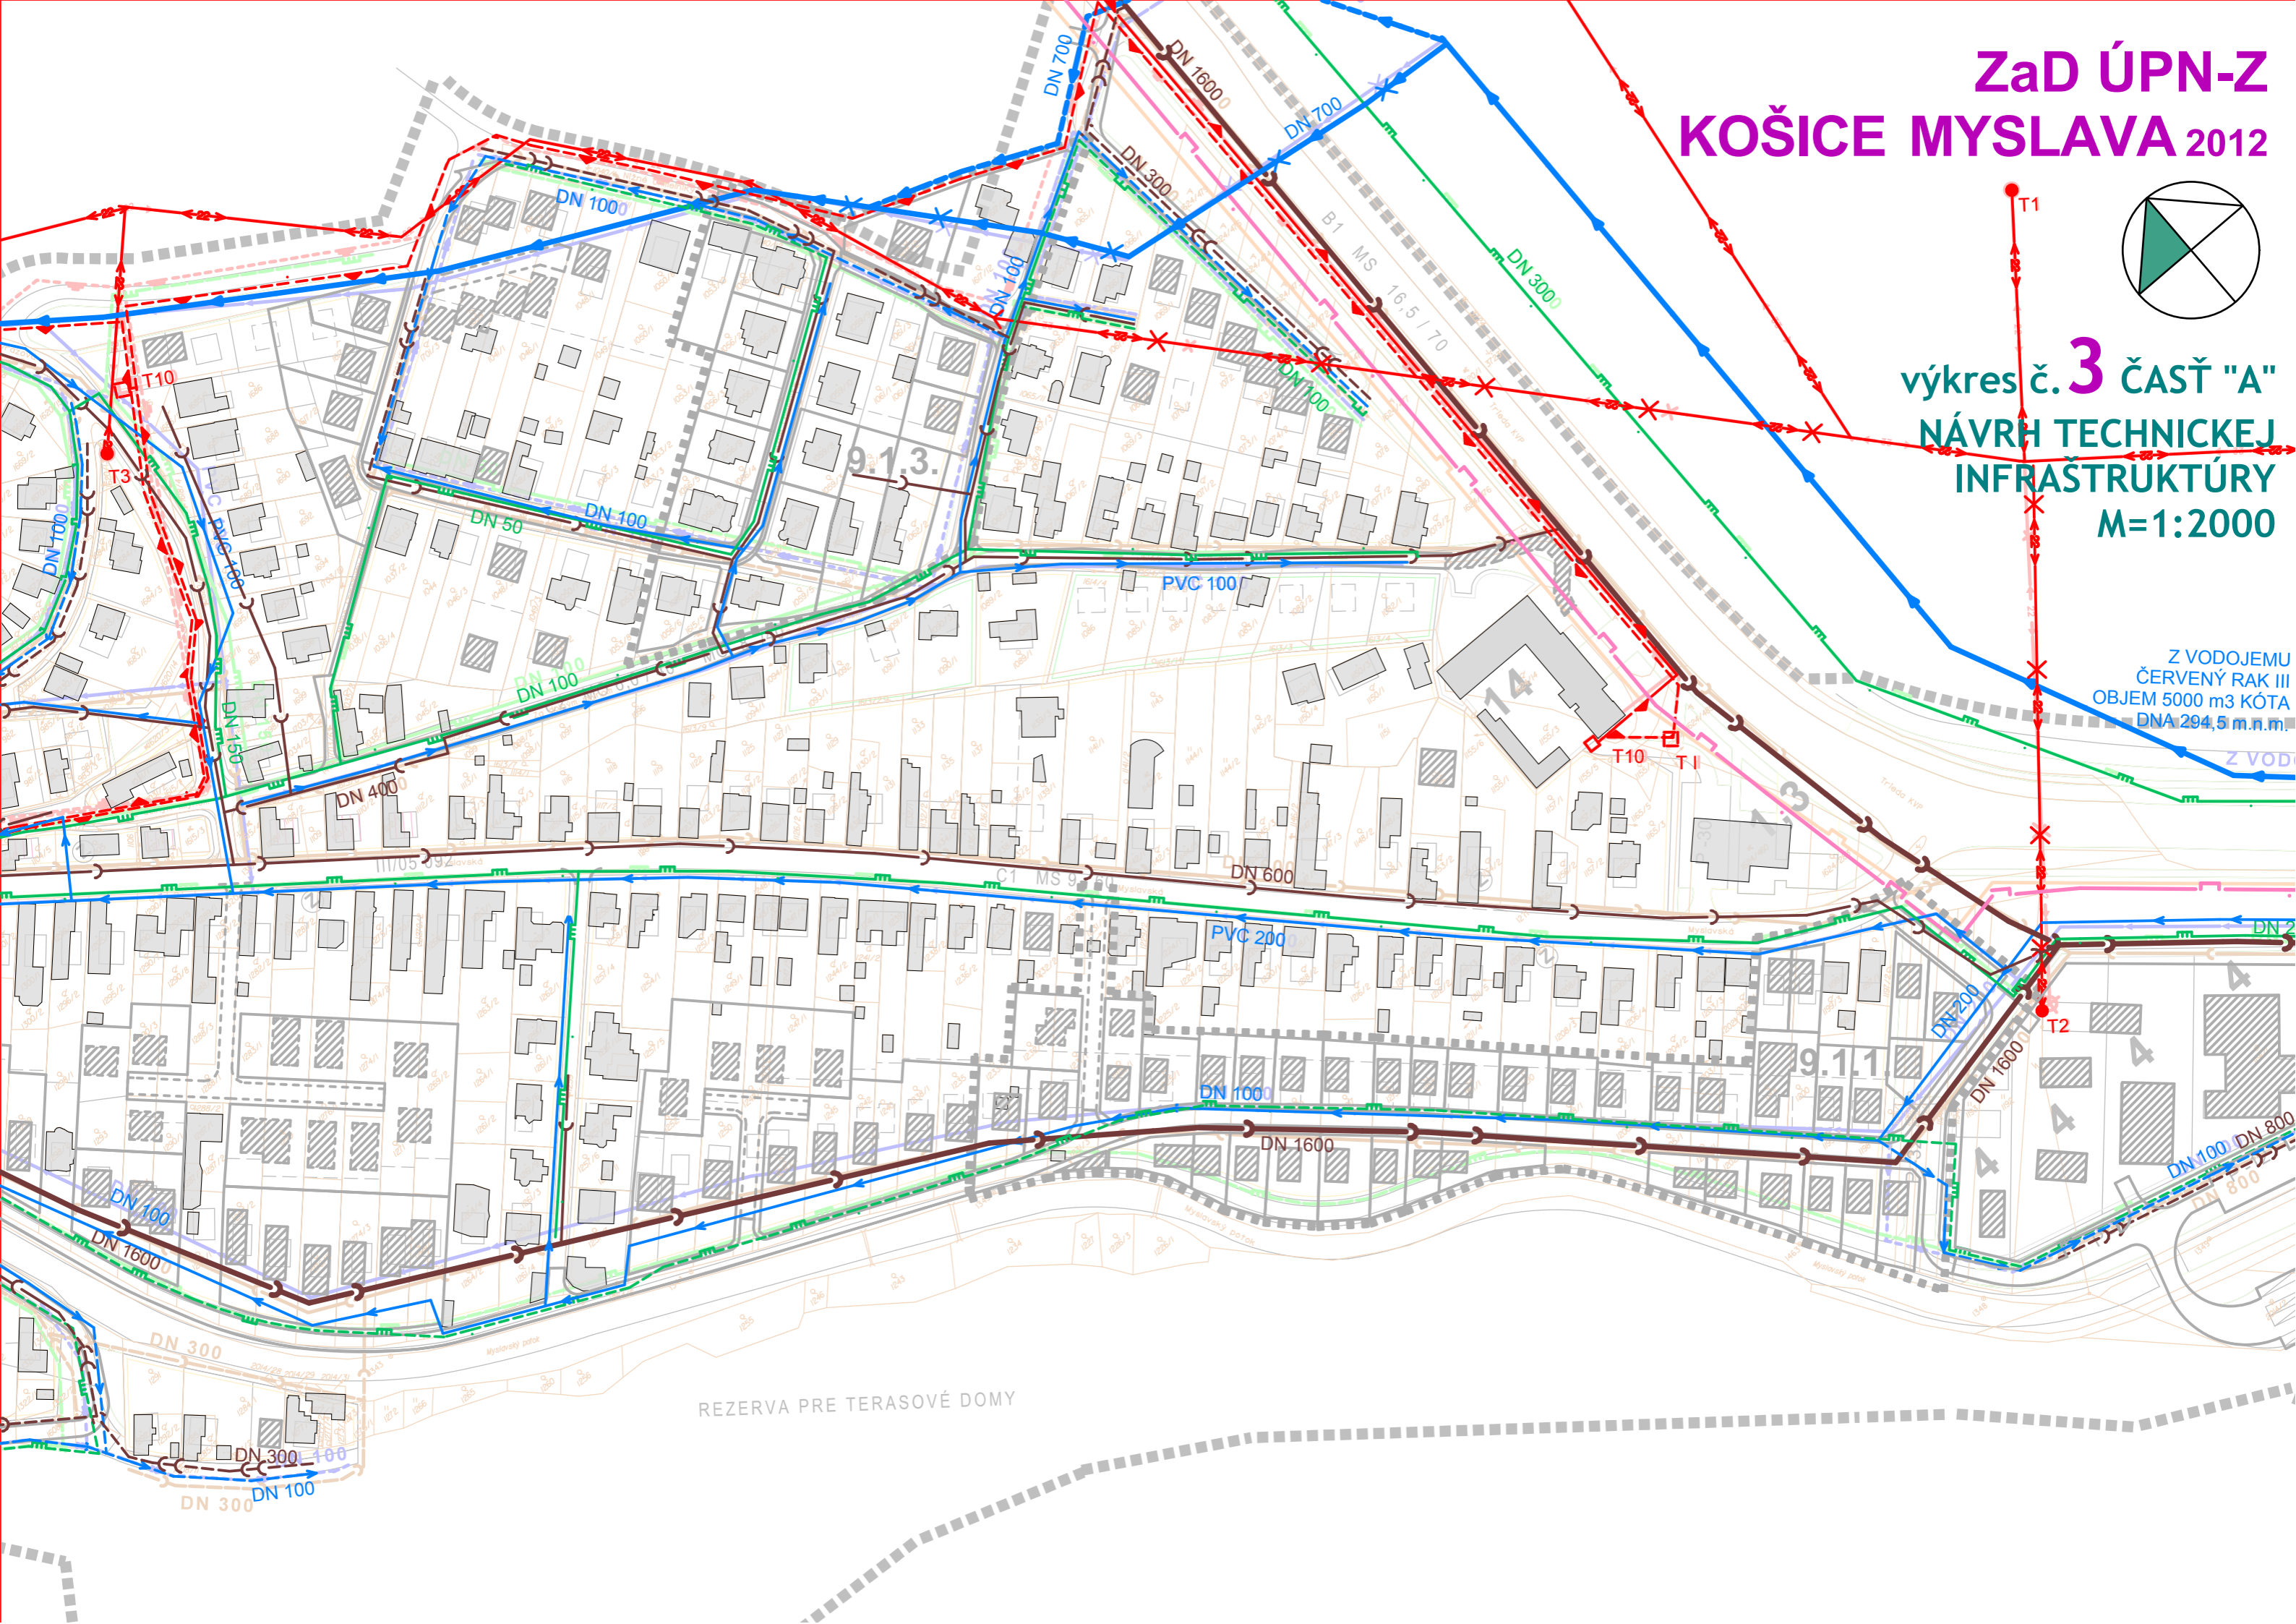

REZERVA PRE TERASOVÉ DOMY