


# Územný plán zóny Košice

## Obytná zóna Poľov - Pažiť

STAV	NÁVRH	OPIS
		HRANICA KATASTRÁLNEHO ÚZEMIA
		HRANICA ZASTAVANÉHO ÚZEMIA
		HRANICA RIEŠENÉHO ÚZEMIA
		OCHRANNÉ PÁSMO
		VN VZDUŠNÉ VEDENIE 22 KV
		VN VZDUŠNÉ VEDENIE 22 KV - NA ZRUŠENIE
		VN KÁBLOVÉ VEDENIE 22 KV
		NN VEDENIE
		TRAFOSTANICA 22 KV/0,4 KV
		STL PLYNOVOD, PED90
		PRÍVODNÉ A ZÁSObNÉ POTRUBIE VODOVODU, DN 150
		ROZVODNÉ POTRUBIE VODOVODU, DN 100
		VODOJEM
		SPLAŠKOVÁ KANALIZÁCIA GRAVITAČNÁ, DN 300

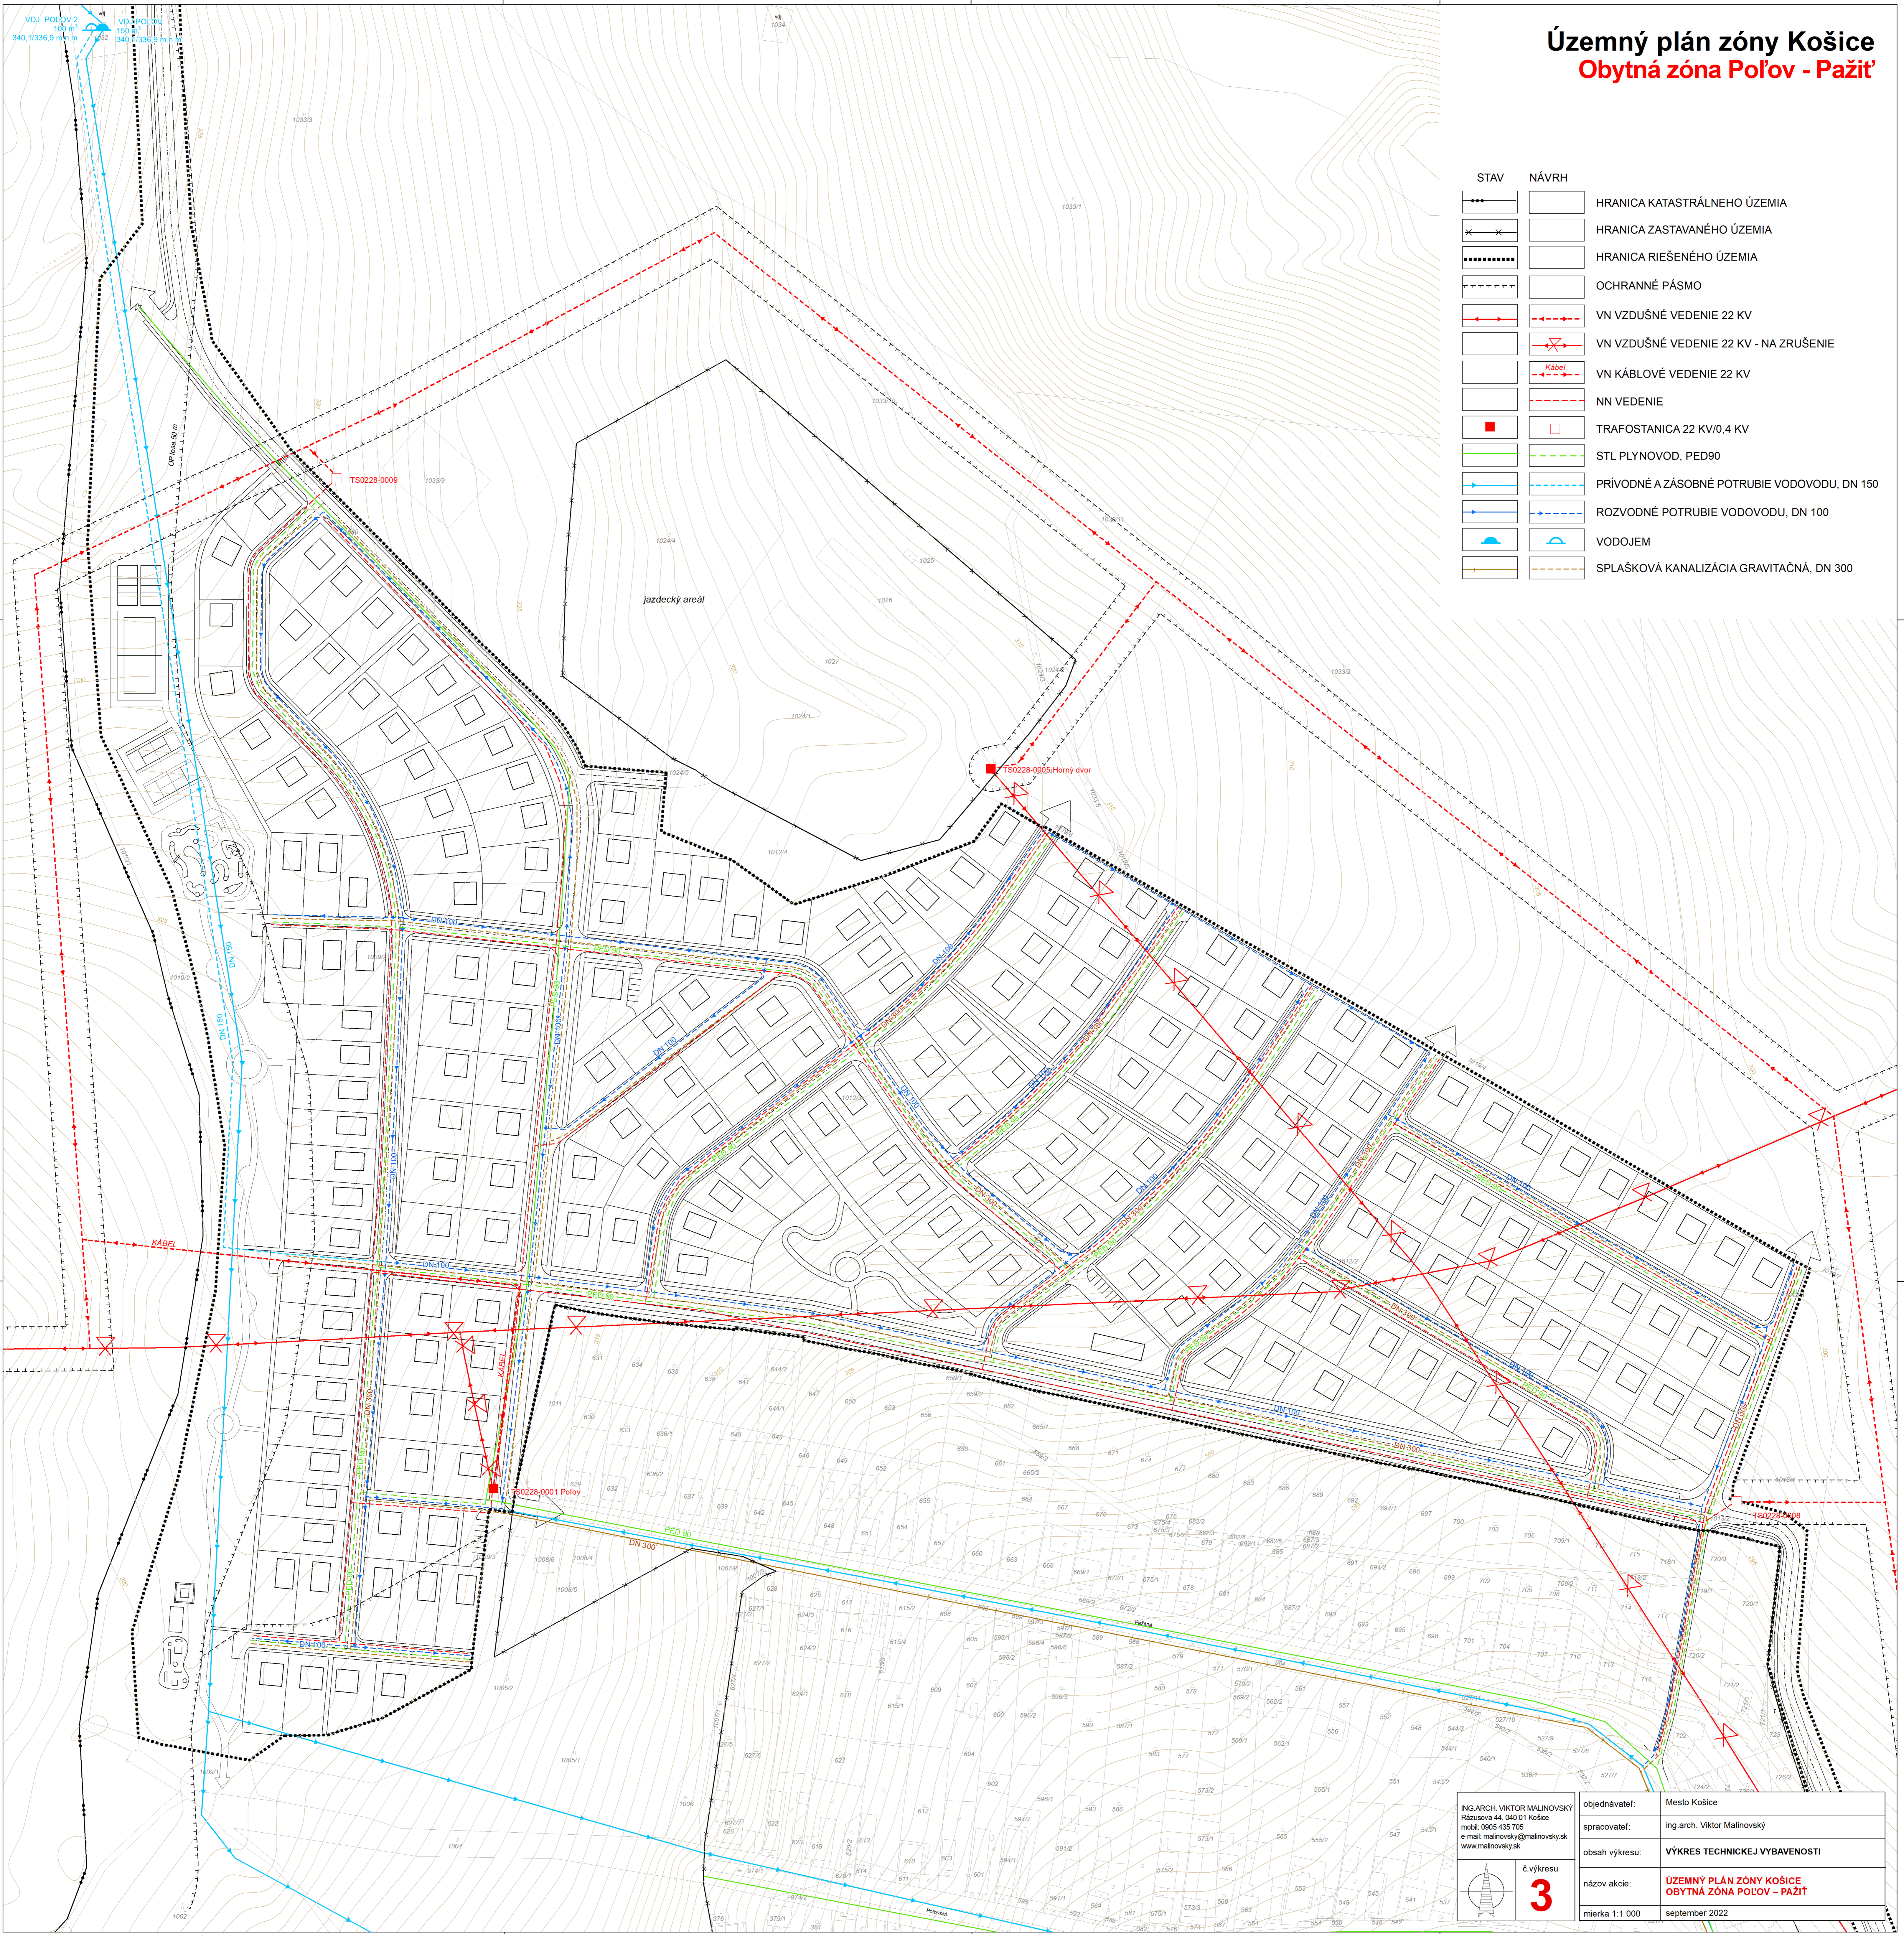

	objednávateľ:	Mesto Košice
	spracovateľ:	ing. arch. Viktor Malinovský
	obsah výkresu:	VÝKRES TECHNICEJ VYBAVENOSTI
	názov akcie:	ÚZEMNÝ PLÁN ZÓNY KOŠICE OBYTNÁ ZÓNA POĽOV - PAŽIŤ
č. výkresu:	3	
miarka:	1:1 000	september 2022