
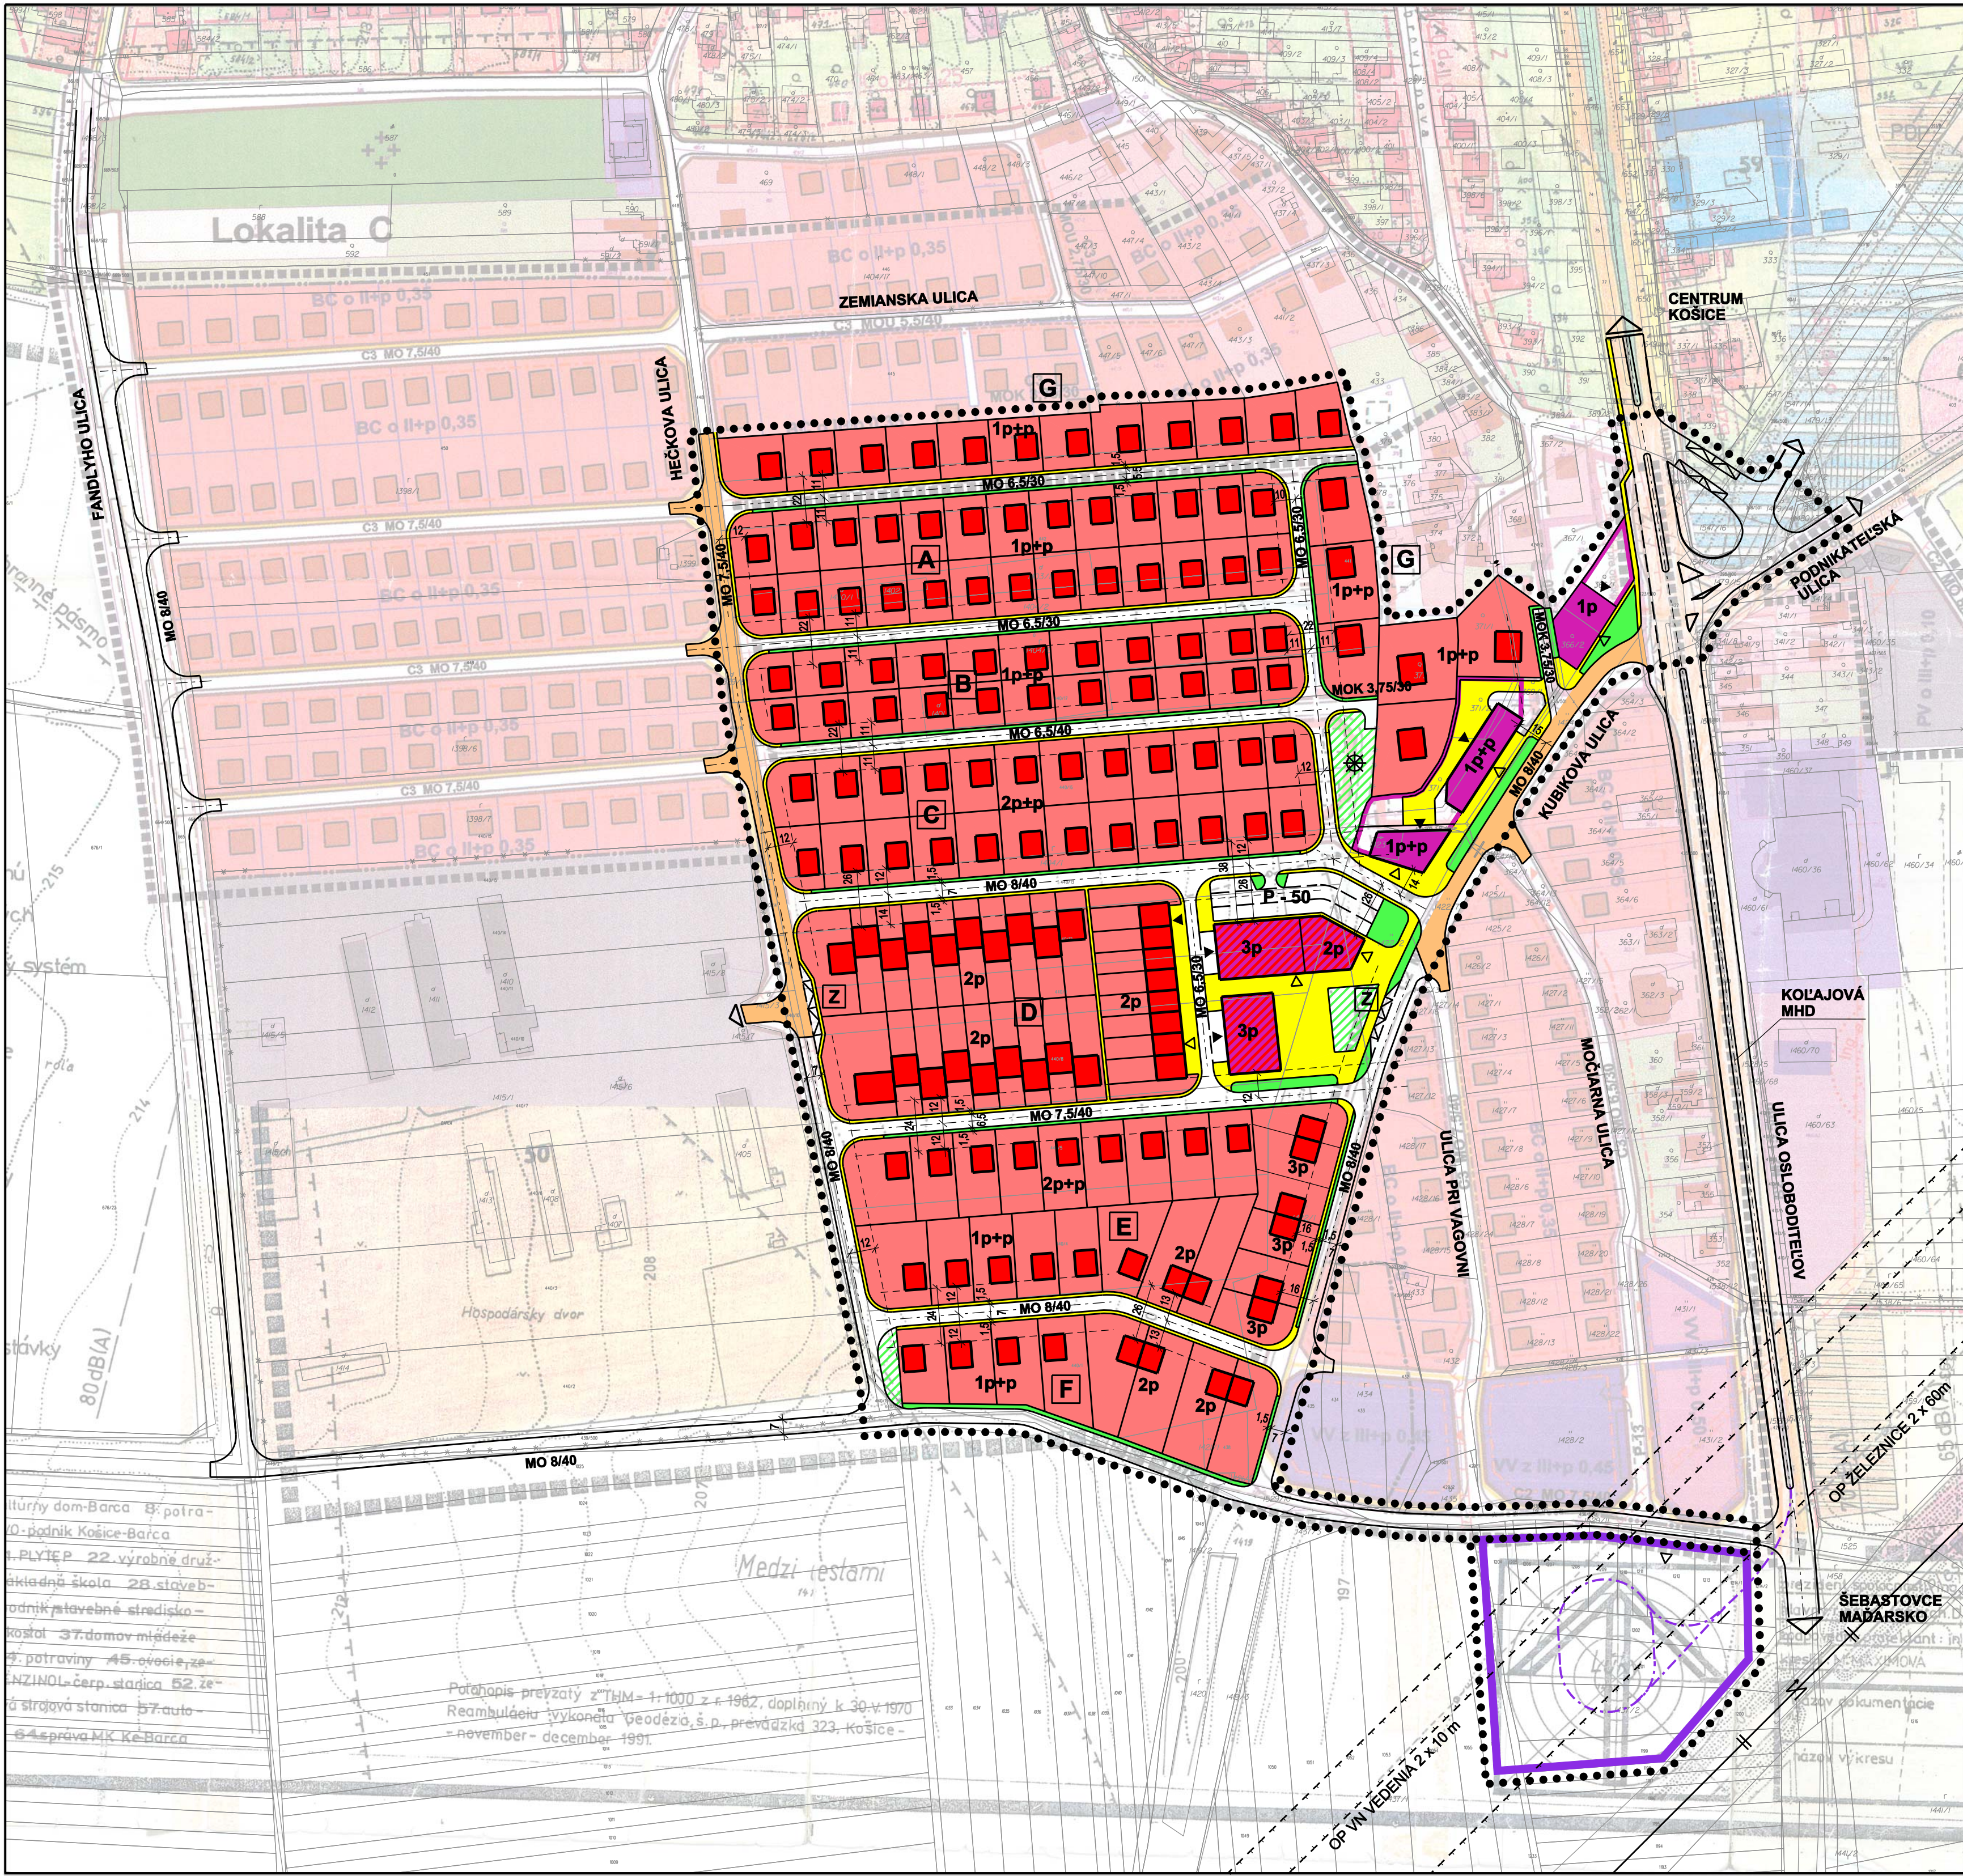


# ZMENY A DOPLNKY ÚZEMNÉHO PLÁNU - ZÓNY BARCA M 1 : 2 000 LOKALITA č. 17.2., IBV PRI HOSPODÁRSKOM DVORE

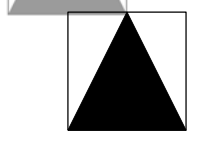

## LEGENDA

STAV	NÁVRH	REZERVA	
			HRANICA RIEŠENÉHO ÚZEMIA
			HRANICA ZASTAVANÉHO ÚZEMIA SÍDLA
			OCHRANNÉ PÁSMA
			PLOCHY A OBJEKTY RODINNÝCH DOMOV HRANICA RIEŠENÉHO ÚZEMIA
			PLOCHY A OBJEKTY OBČIANSKEJ VYBAVENOSTI OCHRANNÉ PÁSMA
			OBYTNÁ ZELEŇ, ZÁHRADY PLOCHY A OBJEKTY RODINNÝCH DOMOV
			POLYFUNKČNÉ PLOCHY (OBČIANSKA VYBAVENOSŤ + DOPRAVA) POZEMKY A OBJEKTY PROGRESÍVNE NIZKOPODLAŽNEJ OBYTNEJ ZÁSTAVBY, RADOVÉ RODINNÉ DOMY
			CANTORIN POZEMKY A OBJEKTY DVOJDOMOV (VILADOMY)
			PLOCHY A ZARIADENIA VÝBORY A SKLADOV POZEMKY A OBJEKTY VEREJNEJ OBČIANSKEJ VYBAVENOSTI
			VEREJNÁ ZELEŇ ZMIEŠANÉ ÚZEMIE VYBAVENOSTI A BÝVANIA
			PLOCHY A OBJEKTY VYBAVENOSTI A SLUŽIEB VC VÁZBE NA DOPRAVU POZEMKY VEREJNEJ PARKOVEJ ZELENE, DETSKÉ IHRISKA
			PLOCHY A OBJEKTY VÝROBY, SKLADOVEHO HOSPODÁRSTVA A ZARIADENIA TECHNICKÉ LÍNIARSTVO
			PLOCHY SPRIEVODNEJ ZELENE POZDĹ KOMUNIKÁCIÍ
			ZÁKLADNÝ KOMUNIKAČNÝ SYSTÉM MIESTNE OBSLUŽNÉ KOMUNIKÁCIE FUNKČNEJ TRIEDY C1 A C3
			MIESTNE OBSLUŽNÉ KOMUNIKÁCIE PEŠIE CHODNÍKY POZDĹ MIESTNYCH KOMUNIKÁCIÍ
			PEŠIE KOMUNIKÁCIE A VEREJNÉ PRISŤANSTVÁ VEREJNÉ PEŠIE PRIESTORY (NÁMESTIE)
			OZNAČENIE FUNKČNEJ TRIEDY A KATEGÓRIE KOMUNIKÁCIE ZÁSTAVKY AUTOBUSOVEJ MHD
			OTOČKA AUTOBUSOVEJ MHD PÔSOB ZASTAVANIA
			OTOČKA KOĽAJOVEJ MHD
			KOĽAJOVÁ MHD (ELEKTRICKÁ)
			PARKOVISKO
			PRÍPUSŤNÁ MIETA STAVEBNÉHO VYUŽITIA
			PRÍPUSŤNÝ FUNKČNÝ TYP ZÁSTAVBY PRÍPUSŤNÝ DRUH URBANISTICKEJ ZÁSTAVBY
			PRÍPUSŤNÝ MAXIMÁLNY POČET NADZEMNÝCH PODLAŽÍ PRÍPUSŤNÝ MAXIMÁLNY POČET NADZEMNÝCH PODLAŽÍ
			REGULATÍVMI UMIESTNENIA ZASTAVBY A KATEGÓRIE KOMUNIKÁCIE ZÁSTAVKY AUTOBUSOVEJ MHD
			REGULATÍVMI UMIESTNENIA STAVIEB

1. úroveň dom-Barca 8. posch.  
 10. podnik Košice-Barca  
 1. PLYTĚP 22. výrobné druž.  
 1. škola 28. staveb.  
 podnik stavebné stredisko -  
 1. kostol 37. domov mládeže  
 1. potraviny 45. ovocie, ze.  
 1. INZINIER-čerp. stanica 52. ze.  
 1. stávková stanica 57. auto  
 1. 4. správa MK Ke-Barca

Potahopis prezatý z TBM-1:1000 z r. 1982, doplnený k 30. v. 1970  
 Reambuláciu vykonala Geodéza, s.p., prevádzka 323, Košice -  
 november - december 1991.

<b>URBAN TRADE</b> PROJEKTOVÁ KANCELÁRIA Košice, Letná ul. č. 45, www.urban.zk, urban@urban.zk	URBANIZMUS-ÚZEMNÝ PLÁN-EKOLOGIA-ZIVOTNE PROSTRANIE Košice, Letná ul. č. 45, www.urban.zk, urban@urban.zk	dátum sprac. 10/2011
názov dokumentácie: ZaÚPN - ZÓNY BARCA, NÁVRH	LOKALITA č. 17.2., IBV PRI HOSPODÁRSKOM DVORE	číslo výkresu: 2
názov výkresu: KOMPLEXNÝ URBANISTICKÝ NÁVRH NÁVRH DOPRAVY	projektant: Ing. arch. Dušan Hudec, Ing. F. Škoda	číslo výkresu: 2
autor: ING. ARCH. D. HUDEC	grafika: Ing. Andrea Nováková	mierka: 1:2 000
<b>ARCHIGRAPH</b>	ARCHITECTONICKO-GRAFICKÉ ŠTÚDIO, Letná 45, 041 91 Košice	