



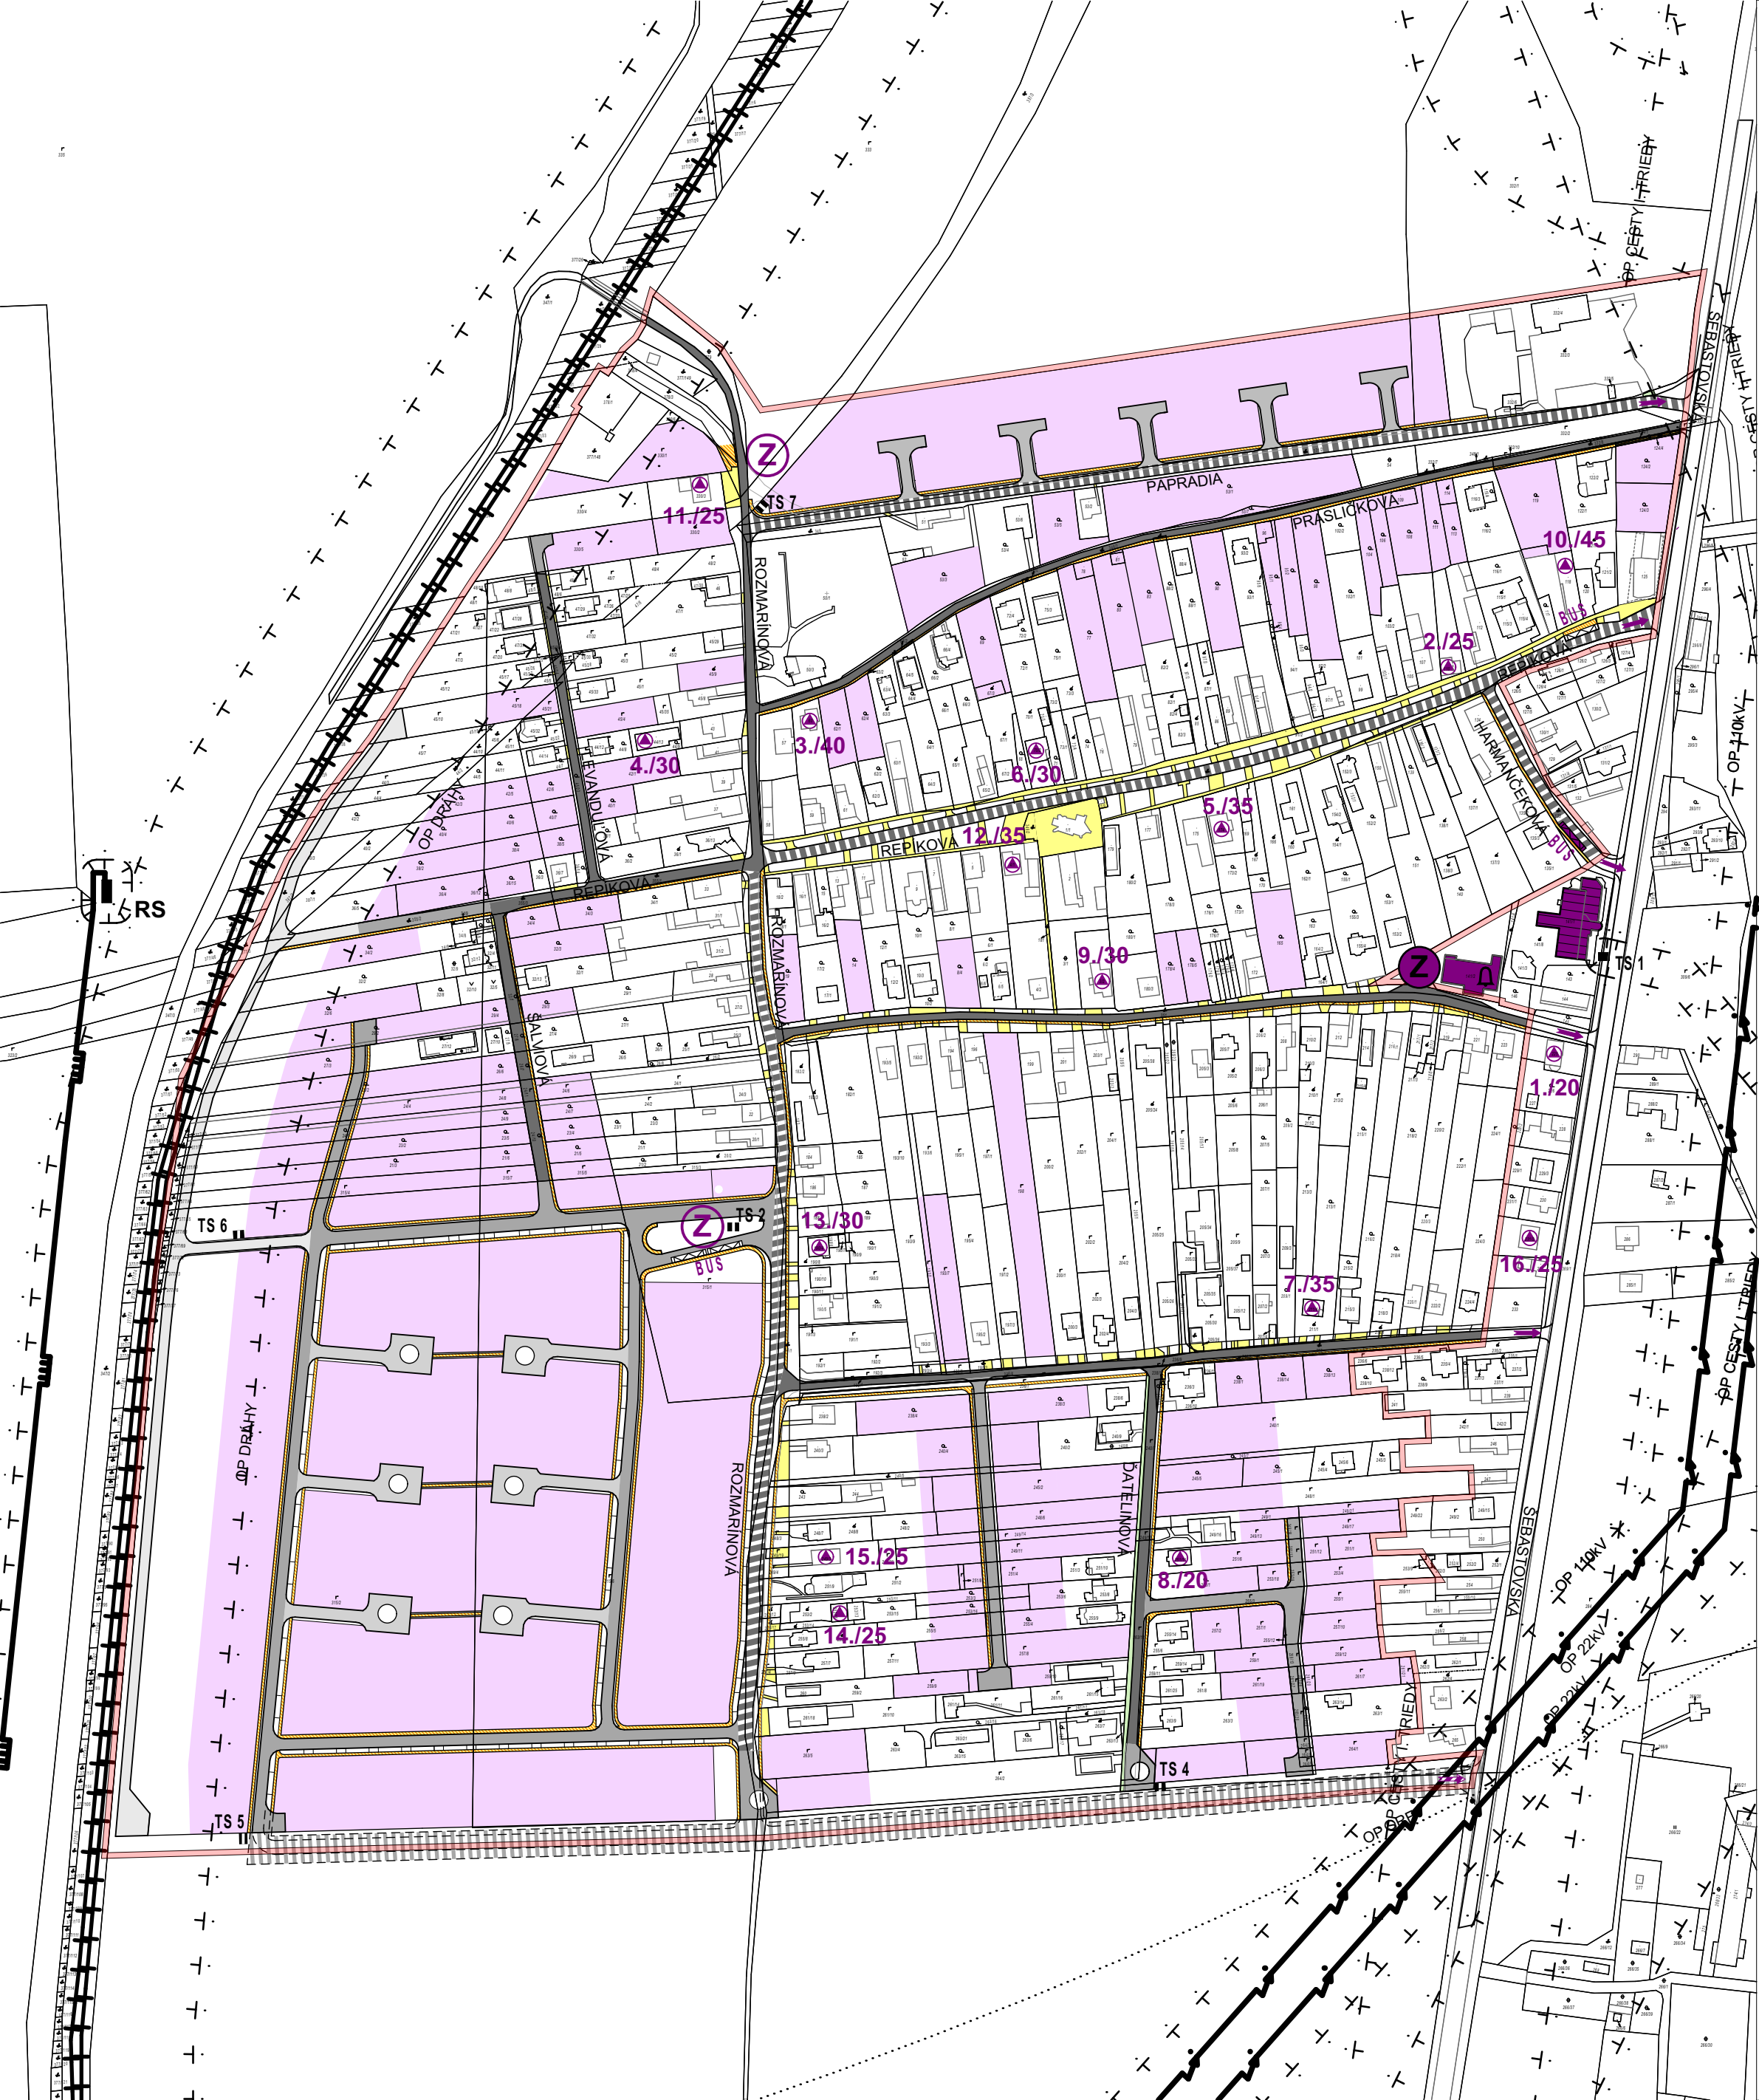

LEGENDA		
STAV	NÁVRH	II. ETAPA
HRANICA RIEŠENÉHO ÚZEMIA		
KOMUNIKÁCIE		
REKONŠTRUOVANÉ KOMUNIKÁCIE		
CHODNÍKY		
MOŽNÉ ZDROJE RIZIKA		
ŽELEZNICA		
RS REGULAČNÁ STANICA PLYNU		
VTL PLYNOVOD		
VVN 110kV		
TS x	TS y	TRAFOSTANICA
ZARIADENIA CO		
EVAKUAČNÉ STREDISKO		
SIRÉNA		
MOŽNOSTI UBYTOVANIA		
Z	Z	ZHROMAŽDISKO
JÚBS- JEDNODUCHÝ ÚKRYT SVOJPOMOCNE BUDOVANÝ		
11./25 PORADOVÉ ČÍSLO / KAPACITA ÚKRYTU		
SMER EVAKUÁCIE		
BUS	BUS	ZASTÁVKA MHD
PLOCHY NAVRHOVANÝCH LOKALÍT VYTVORIŤ JUBS VO VLASTNÝCH PRÍBYTKOCH		

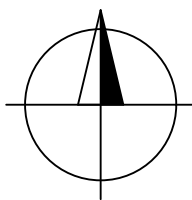

PEČIATKA OBCE:		SPRACOVATEĽ:		
		KOŠICE- MESTSKÁ ČASŤ ŠEBASTOVCE		
DOLOŽKA CIVILNEJ OCHRANY				
OBSTARÁVATEĽ	MESTO KOŠICE			
OPRÁVNENÁ OSOBA	ING.ARCH. MIROSLAV ROHÁĽ			
HLAVNÝ RIEŠITEĽ	ING.ARCH. JÁN SEKAN			
SPOLUPRÁČA	ING. ARCH. IVANA KARĽOVÁ			
PROFESNÍ RIEŠITELIA	ING. ĽUDMILA JURÍKOVÁ			
	ING. MARTIN KOZÁK			
	ING. SLAVOMÍR HANKOVSKÝ			
	ING. JÚLIUS FURMANÍK			
APRÍL 2022		SADA	VÝKRES	
ÚPN - Z			05	
MIERKA 1:3 000		ARCHITEKTONICKÁ KANCELÁRIA LEŤNÁ 40 KOŠICE TF 055/6230156		