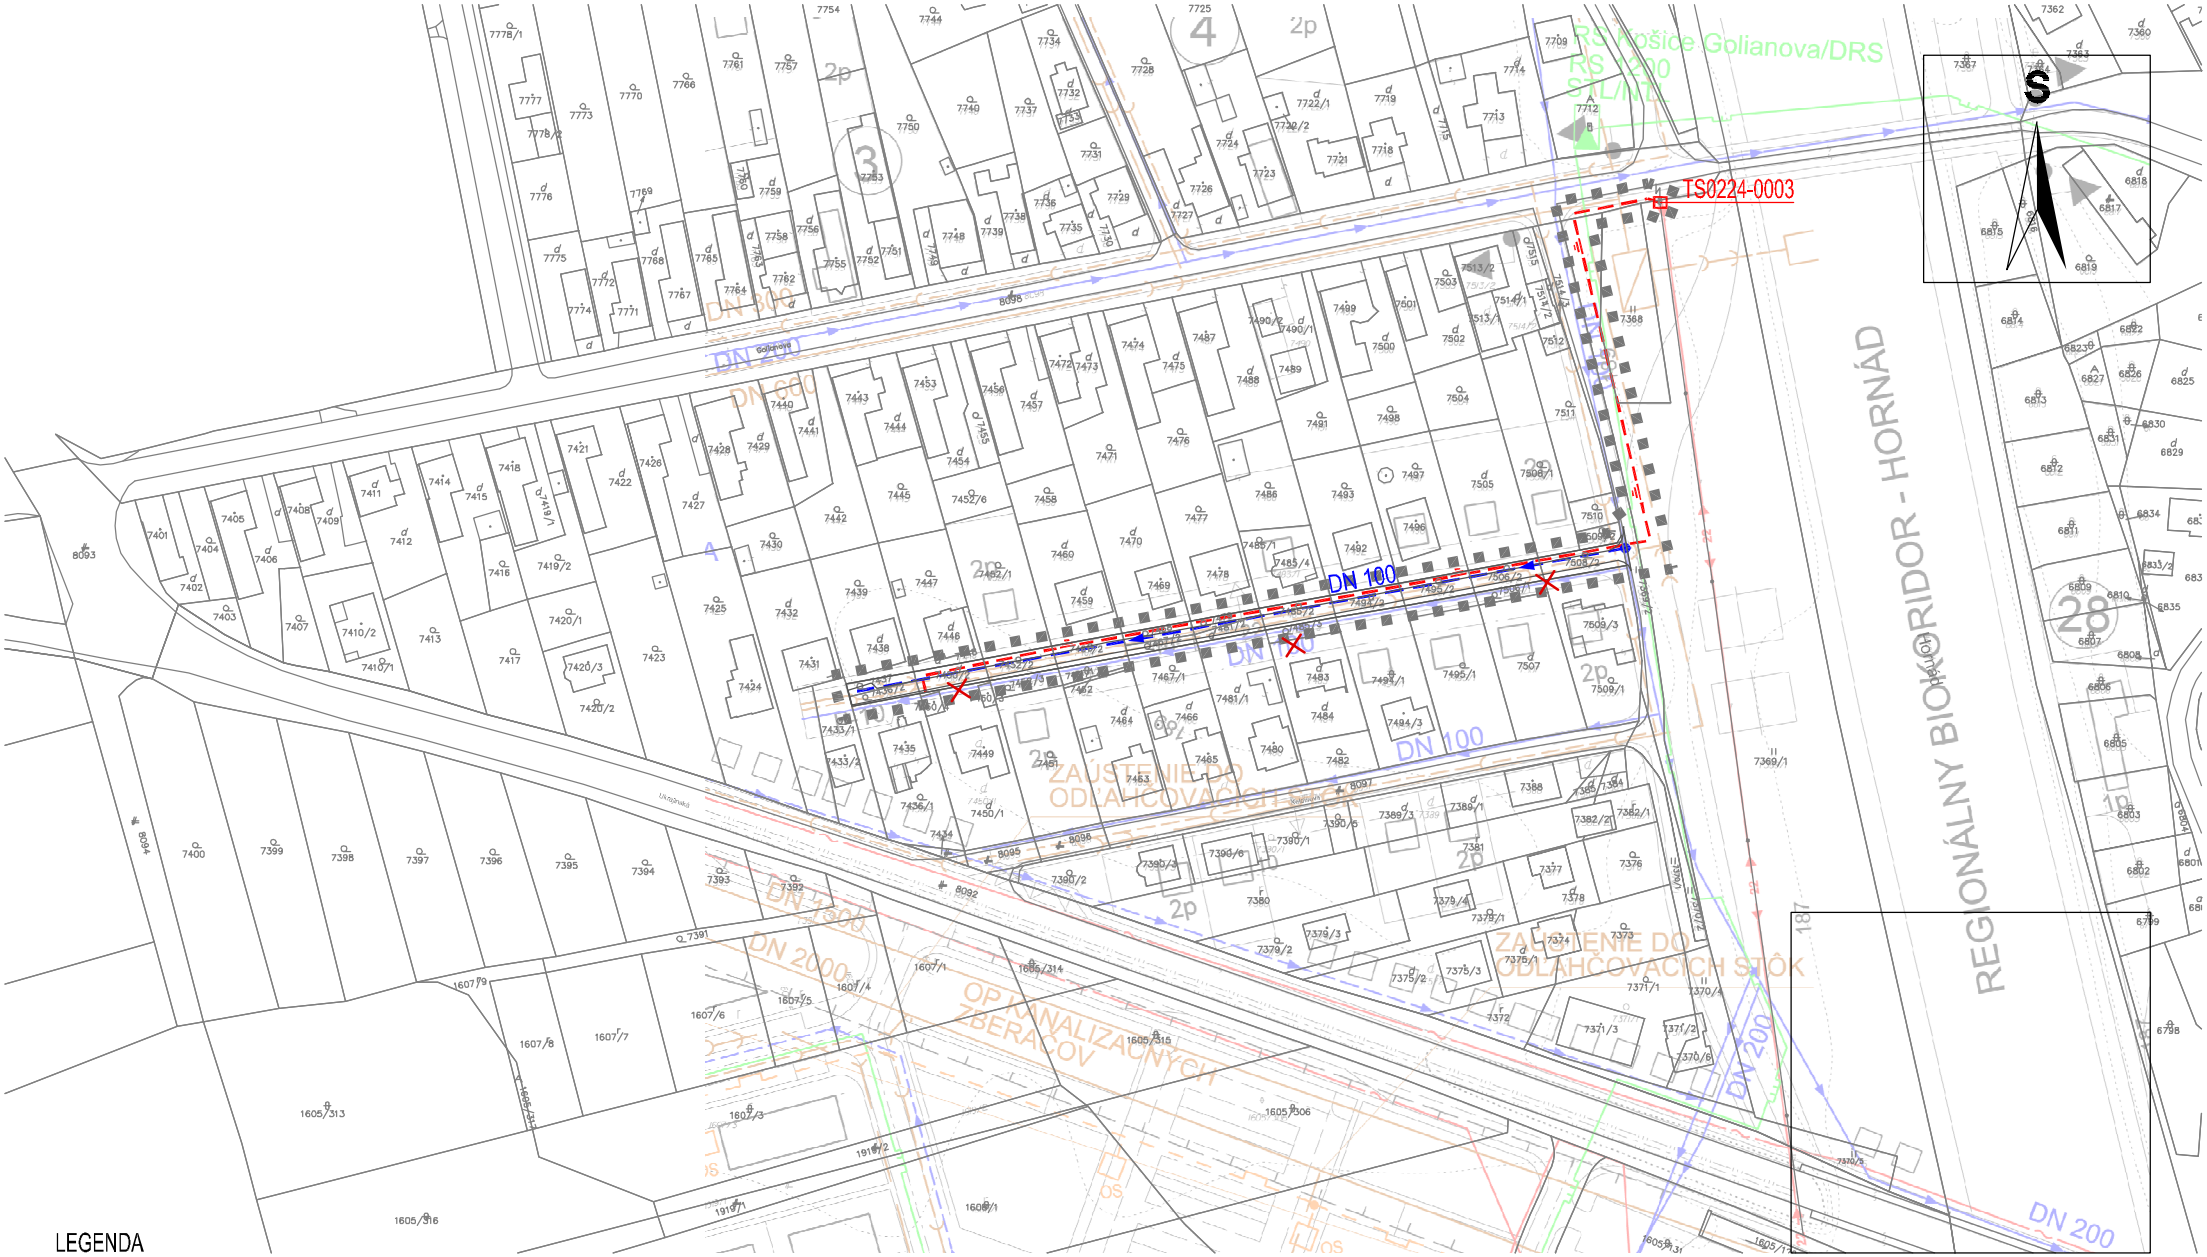

LEGENDA

HRANICA RIEŠENÉHO ÚZEMIA ZaD 2016

STAV	NÁVRH	
		ROZVODNÉ VODOVODNÉ POTRUBIE
		VEDENIE NN PODZEMNÉ
		TRAFOSTANICA

AKTUALIZÁCIA ÚZEMNÉHO PLÁNU ZÓNY KRÁSNA NAD HORNÁDOM, ZMENY A DOPLNKY 2016 NÁVRH

LOKALITA : Ul. GOLIANOVA, Ul. SV. GORAZDA M 1 : 2 000

TECHNICKÁ INFRAŠTRUKTÚRA

Č. v. 2

PROJEX
Ing.arch. Michal LEGDAN
Masarykova 16,