AKTUALIZÁCIA ÚPN - Z
KRÁSNA NAD HORNÁDOM
ZaD 2016
M 1 : 2500

AKTUALIZÁCIA ÚZEMNÉHO PLÁNU ZÓNY
KRÁSNA NAD HORNÁDOM , ZMENY A DOPLNKY 2016
M 1 : 2500
KOMPLEXNÝ URBANISTICKÝ NÁVRH,NÁVRH ÚPRAVY č. v. 1
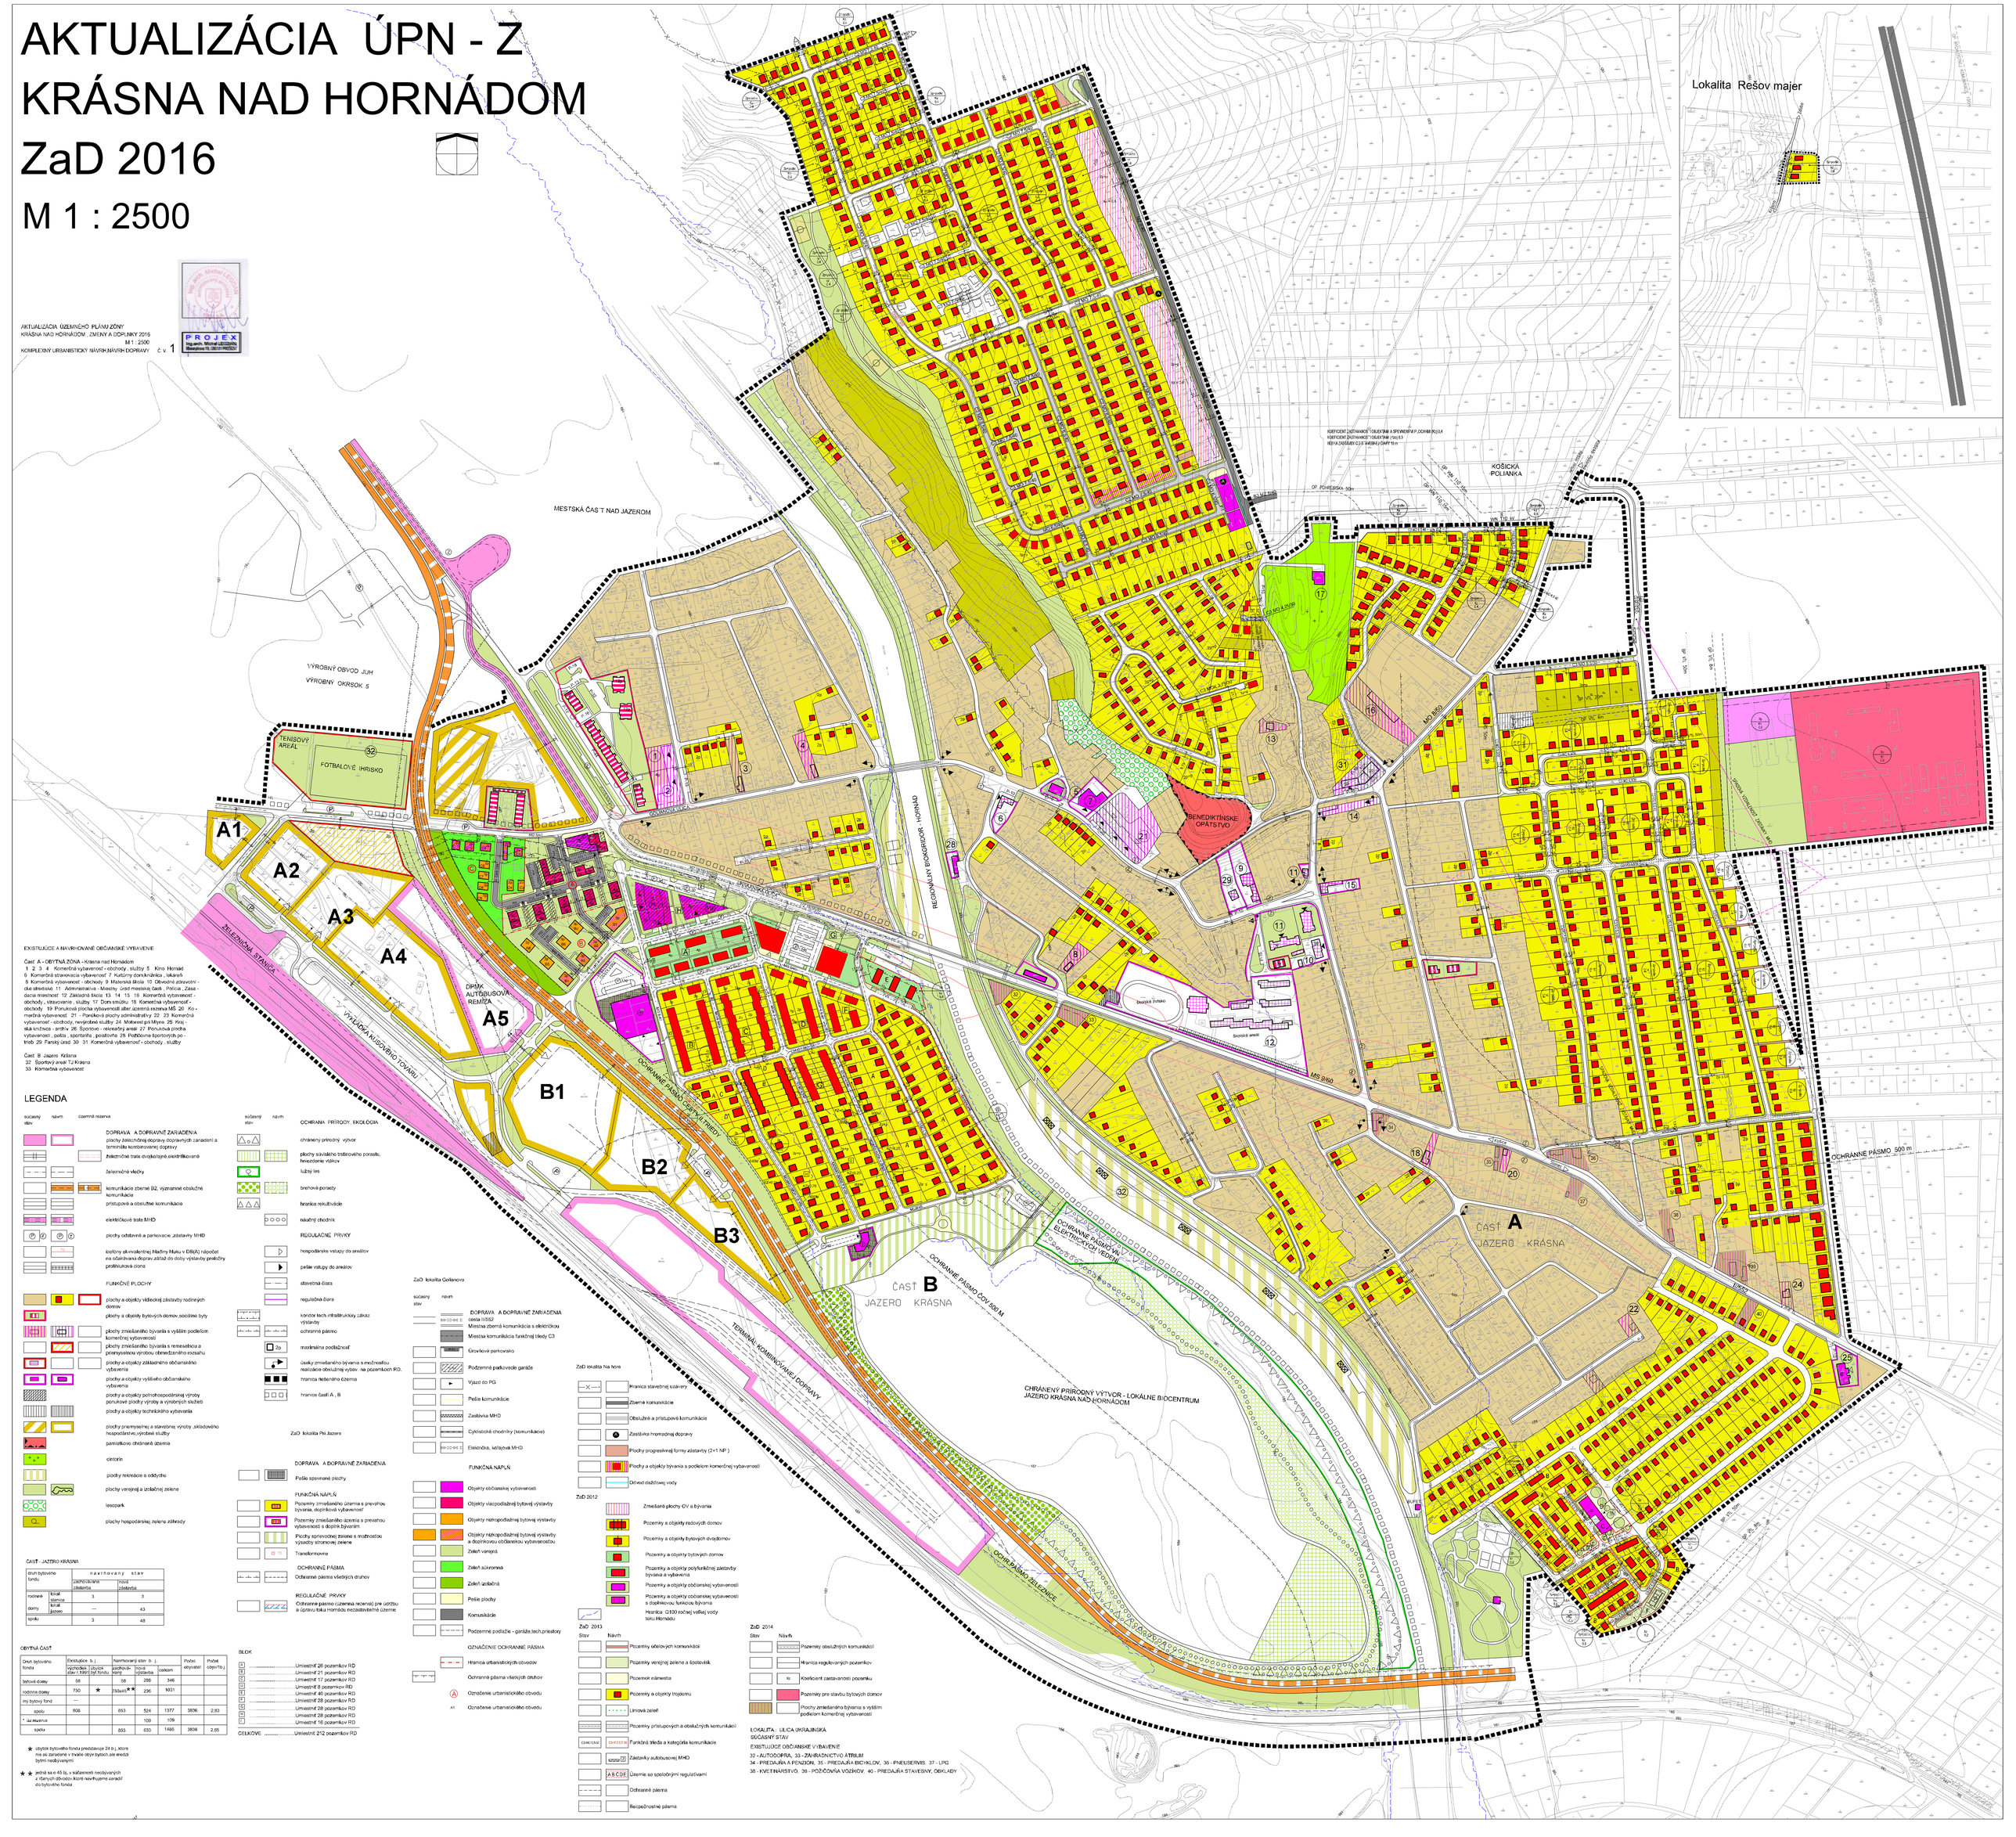
PROJEX
Ing. arch. Michal LESŇAK
Hlavná ulica 16, 040 01 KOŠICE