


2C

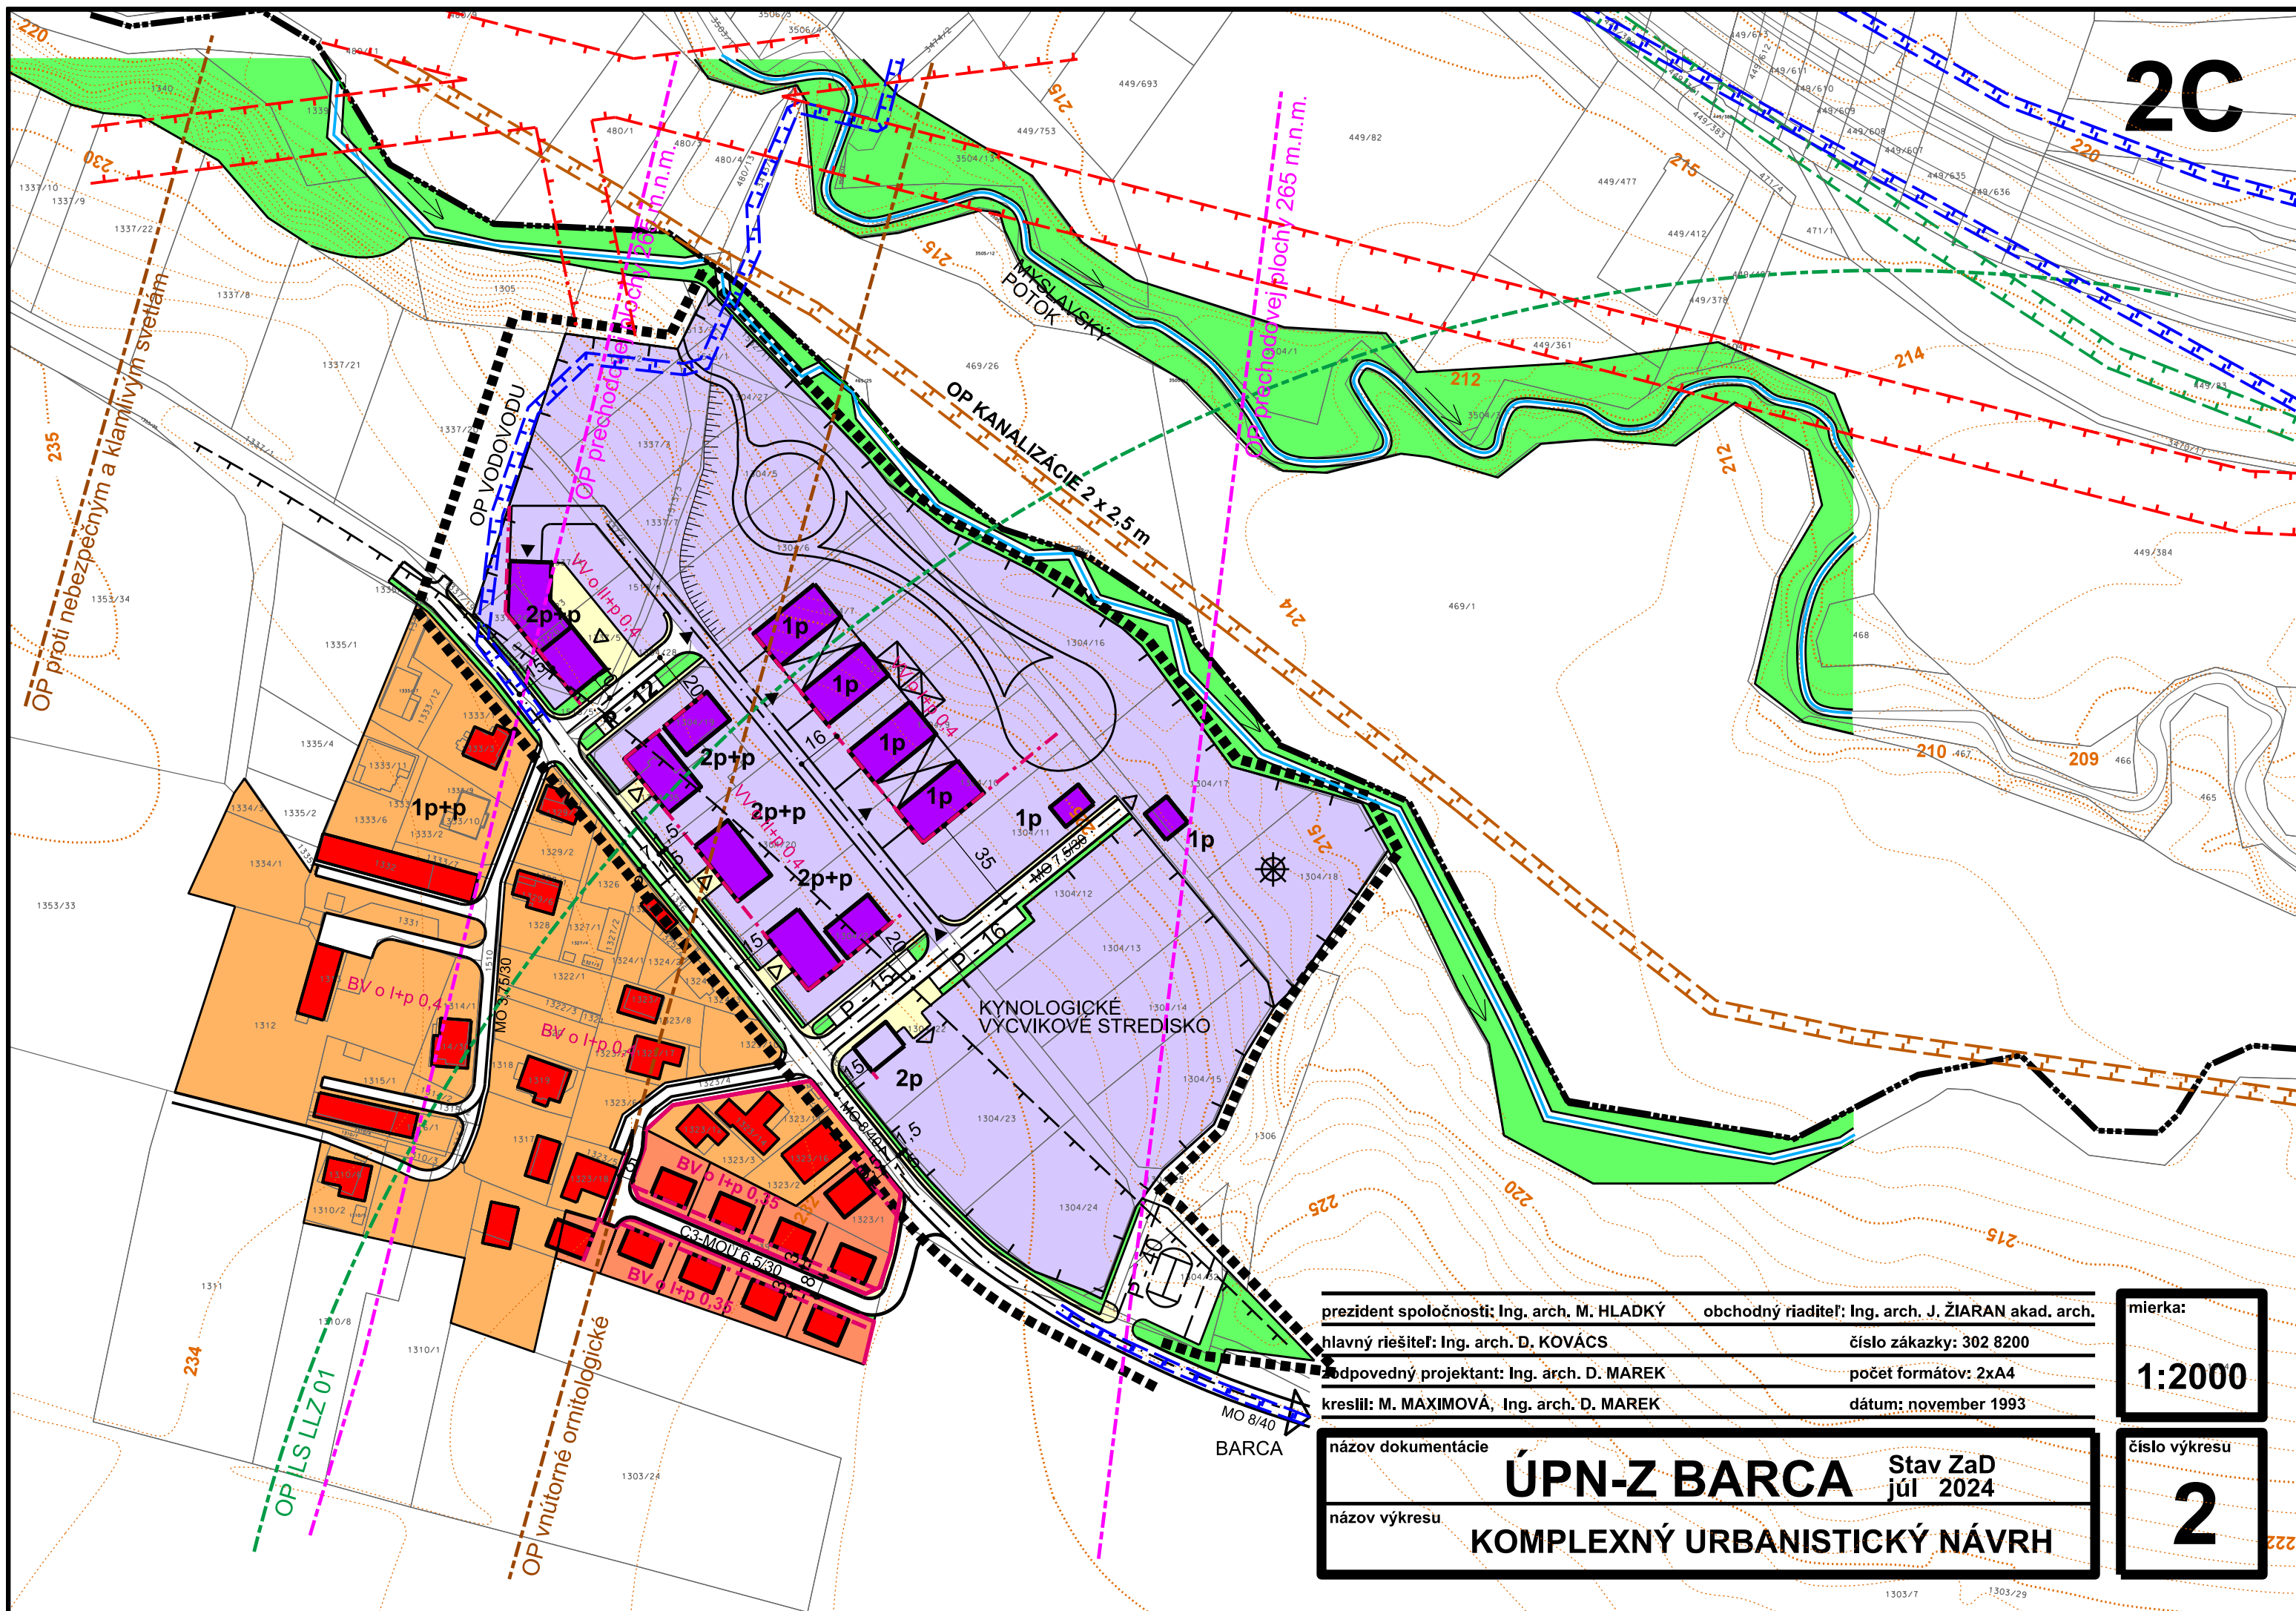

prezident spoločnosti; Ing. arch. M. HLADKÝ    obchodný riaditeľ; Ing. arch. J. ŽIARAN akad. arch.  
 hlavný riešiteľ; Ing. arch. D. KOVÁCS    číslo zákazky: 302 8200  
 zodpovedný projektant; Ing. arch. D. MAREK    počet formátov: 2x4  
 kreslil; M. MAXIMOVA, Ing. arch. D. MAREK    dátum: november 1993

mierka:  
**1:2000**

názov dokumentácie    **ÚPN-Z BARCA**    Stav ZaD    júl 2024  
 názov výkresu    **KOMPLEXNÝ URBANISTICKÝ NÁVRH**

číslo výkresu  
**2**