



SCHVALOVACIA DOLOŽKA	
SCHVALUJÚCI ORGÁN:	Mestské zastupiteľstvo mesta Košice
DÁTUM SCHVALENIA:	11.12.2017
ČÍSLO UZNESENIA:	976
MUDr. Richard Raš, PhD., MPH, primátor mesta	

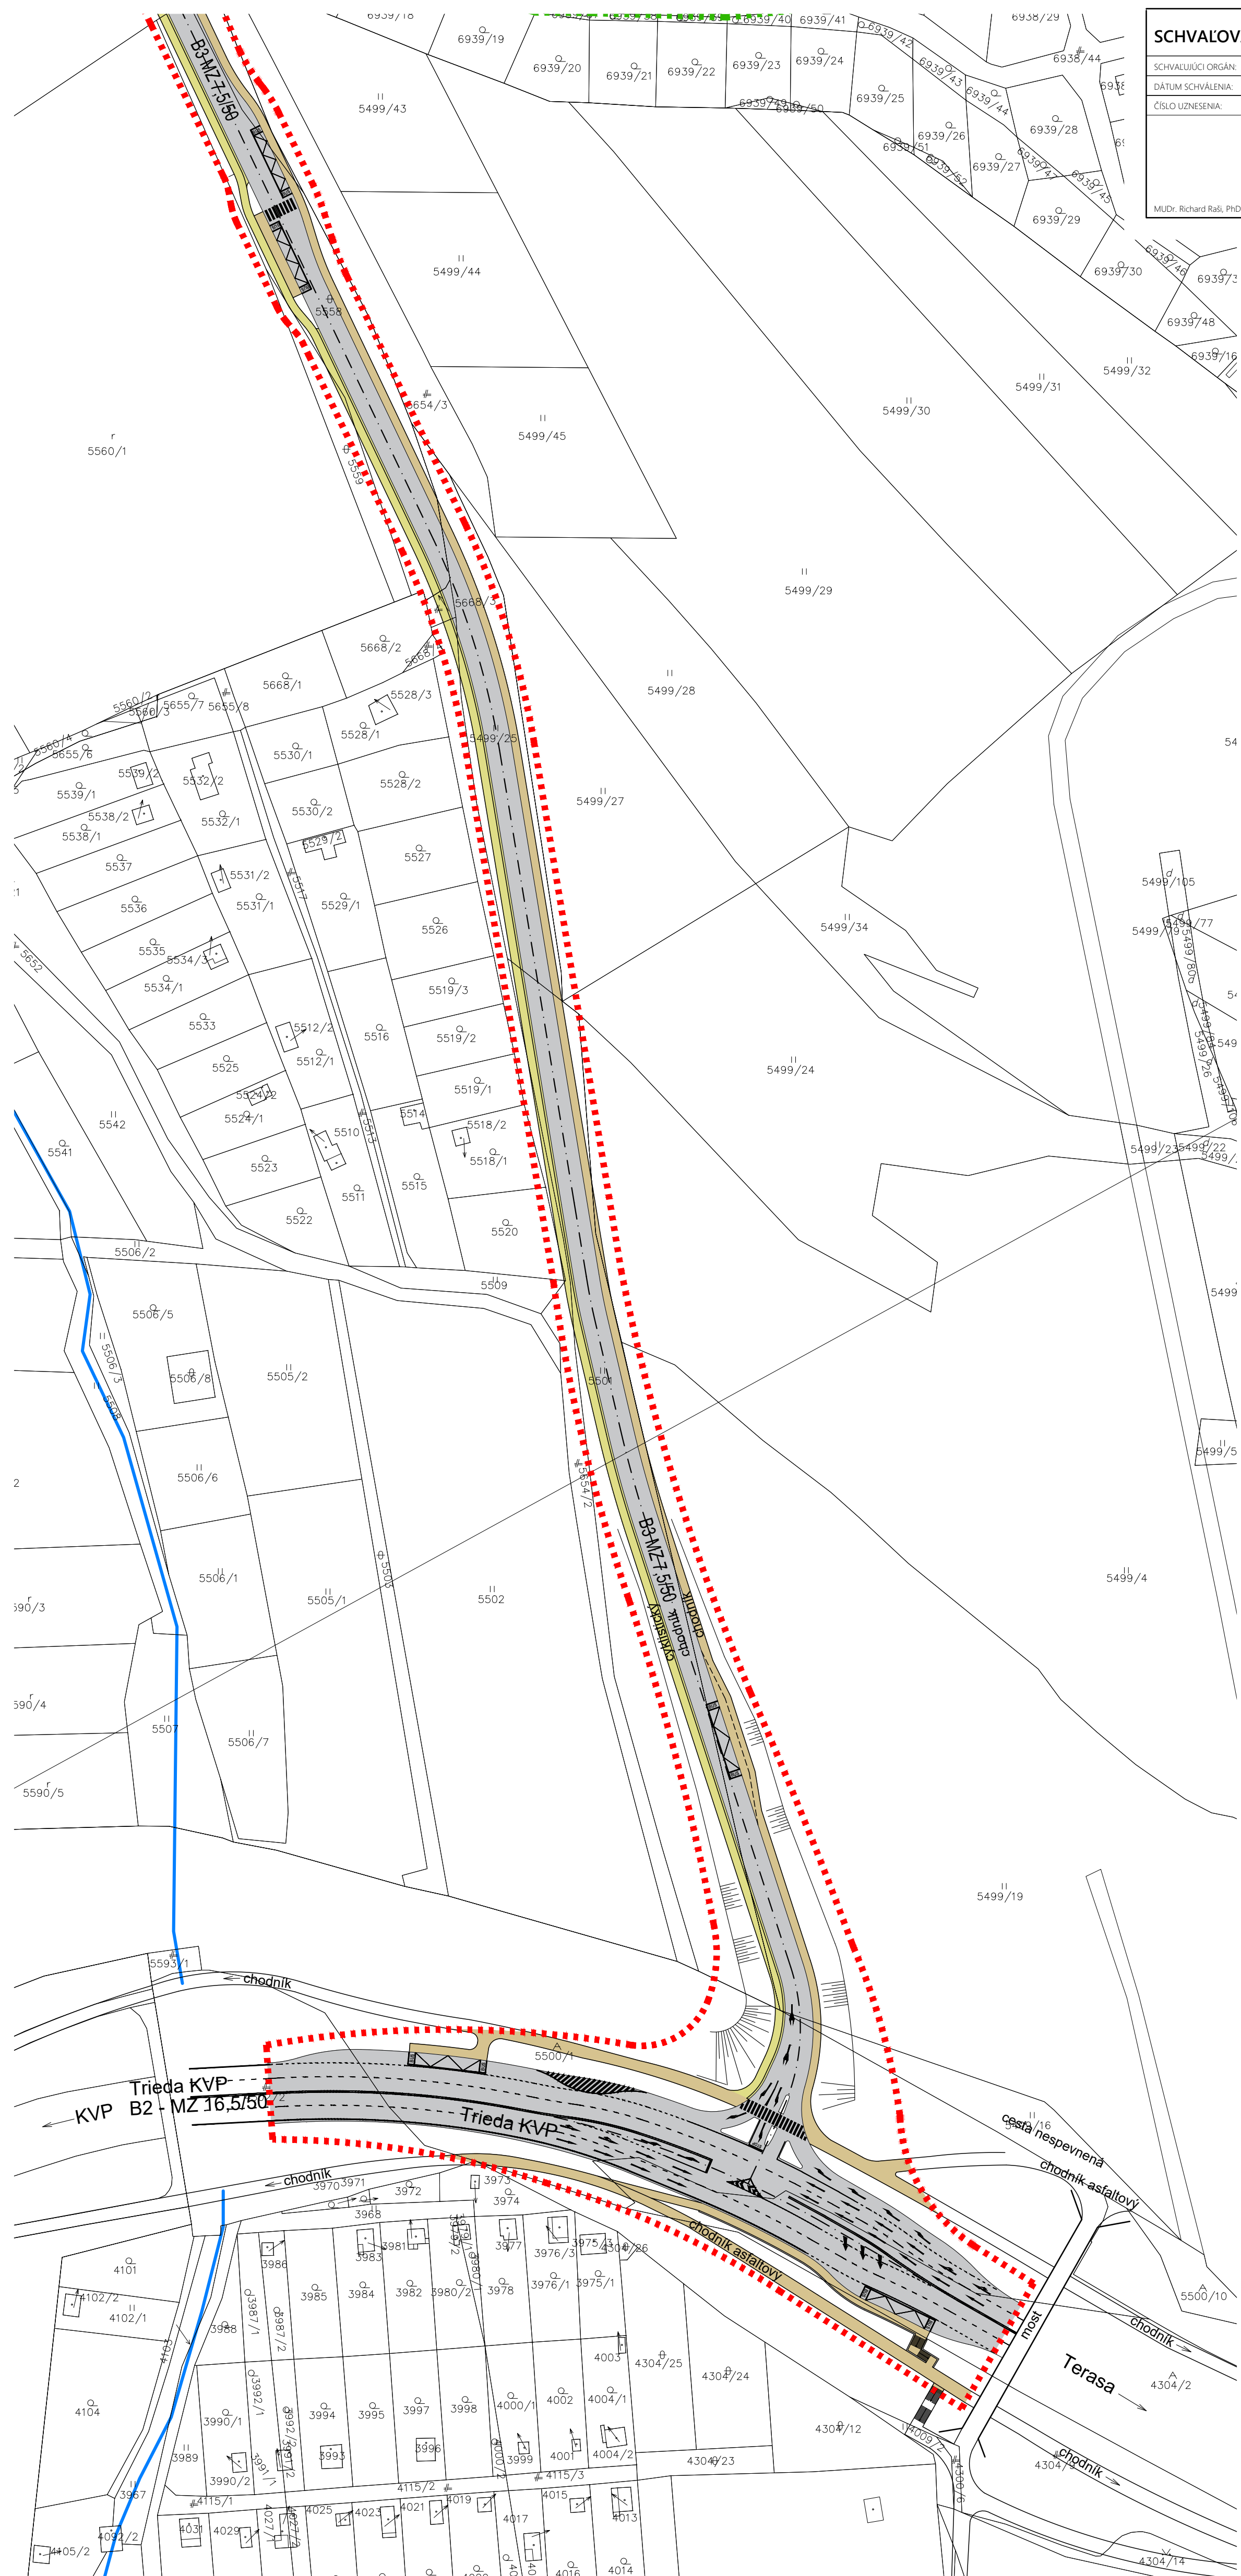

VYSVETLIVKY

- | | |
|---------|---|
| STAV | NÁVRH |
| | Hranica riešeného územia |
| | Dotknuté územie technickou infraštruktúrou |
| | Existujúce objekty |
| | Optimálna (nezáväzná) poloha objektov |
| | Optimálna (nezáväzná) poloha rodinného domu |
| | Optimálna (nezáväzná) poloha občianskej vybavenosti |
| | Stavebná čiara |
| | Plochy vodných tokov |
| | Jednoduchý úkryt budovaný svojpomocne + kapacita |
| | Vstup / vjazd |
| DOPRAVA | |
| | Cestné komunikácie |
| | Pešie chodníky |
| | Cyklistický chodník |

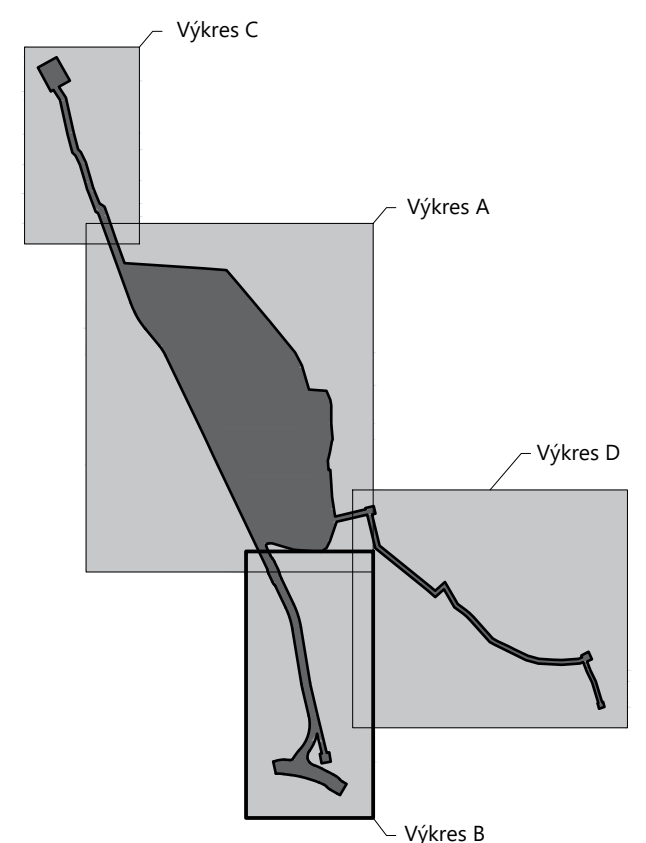

100 m			
Územný plán zóny "Košice - POD BANKOVOM"			
ORGÁN ÚZEMNEHO PLÁNOVANIA, KTORÝ OBSTARÁVA DOKUMENTÁCIU Mesto Košice, Trieda SNP 48/A, 040 11 Košice			
OSO ÚPP a ÚPD	Ing. arch. Vladimír Debnár		
SPRACOVATEL	Ing. arch. Martin Baloga, PhD		
HLAVNÝ RIEŠITEĽ	Ing. arch. Štefan Pacák		
DIGITÁLNE SPRACOVANIE	Ing. arch. Tomáš Varga		
ODBORNÍ PROJEKTANTI	Ing. Juraj Jochman, Ing. Vladimír Vydra		
LOKALITA	OKRES KOŠICE I K.Ú. SEVERNÉ MESTO PAR.Č. 6927/29, 30, 35, 36, 28 6928/1, 2 6929		
Doložka civilnej ochrany			
DÁTUM	FORMÁT	MIERKA	ARCH.ČÍSLO
12 / 2017	440 x 670	1:1000	07 - B