


LEGENDA:

● MONITOROVACIA SONDA - 3ks  
MS

PREDPOKLADANY SMER PRUDENIA PODZEMNEJ VODY

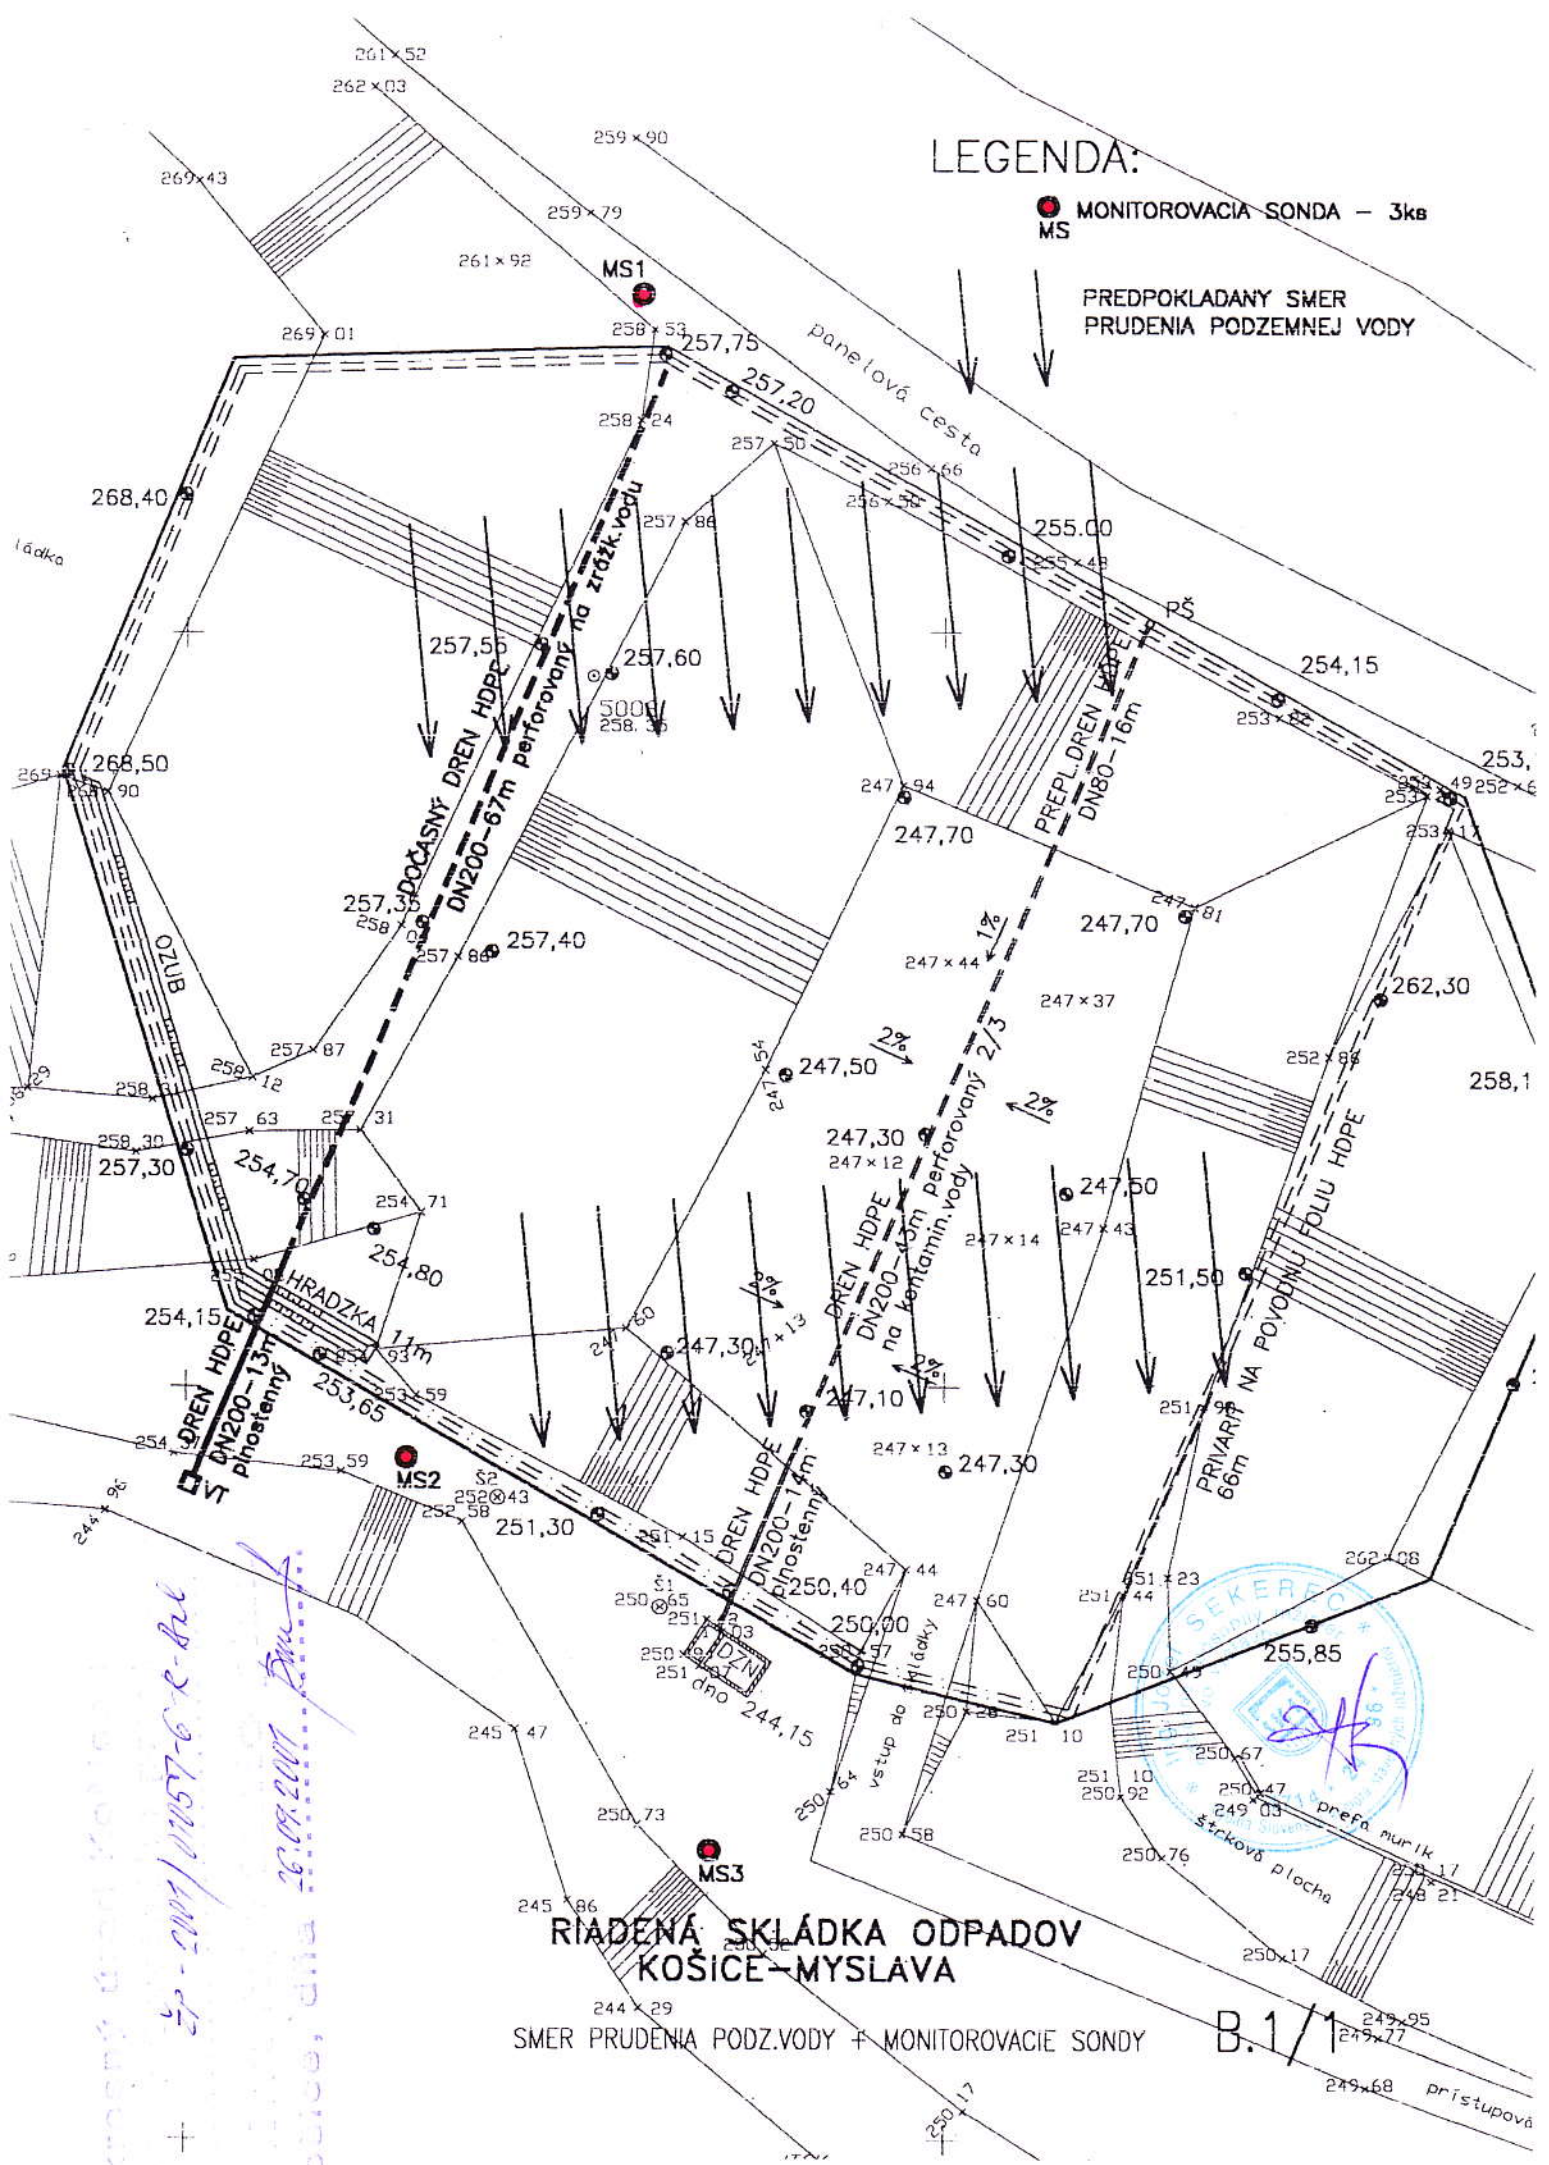

RIADENÁ SKLÁDKA ODPADOV  
KOŠICE-MYSLAVA

SMER PRUDENIA PODZ.VODY + MONITOROVACIE SONDY

B.1/1

Okrajový územný plán  
 52-2007/1157-6-r-Bu  
 Košice, dňa 26.09.2007 Dm.f.