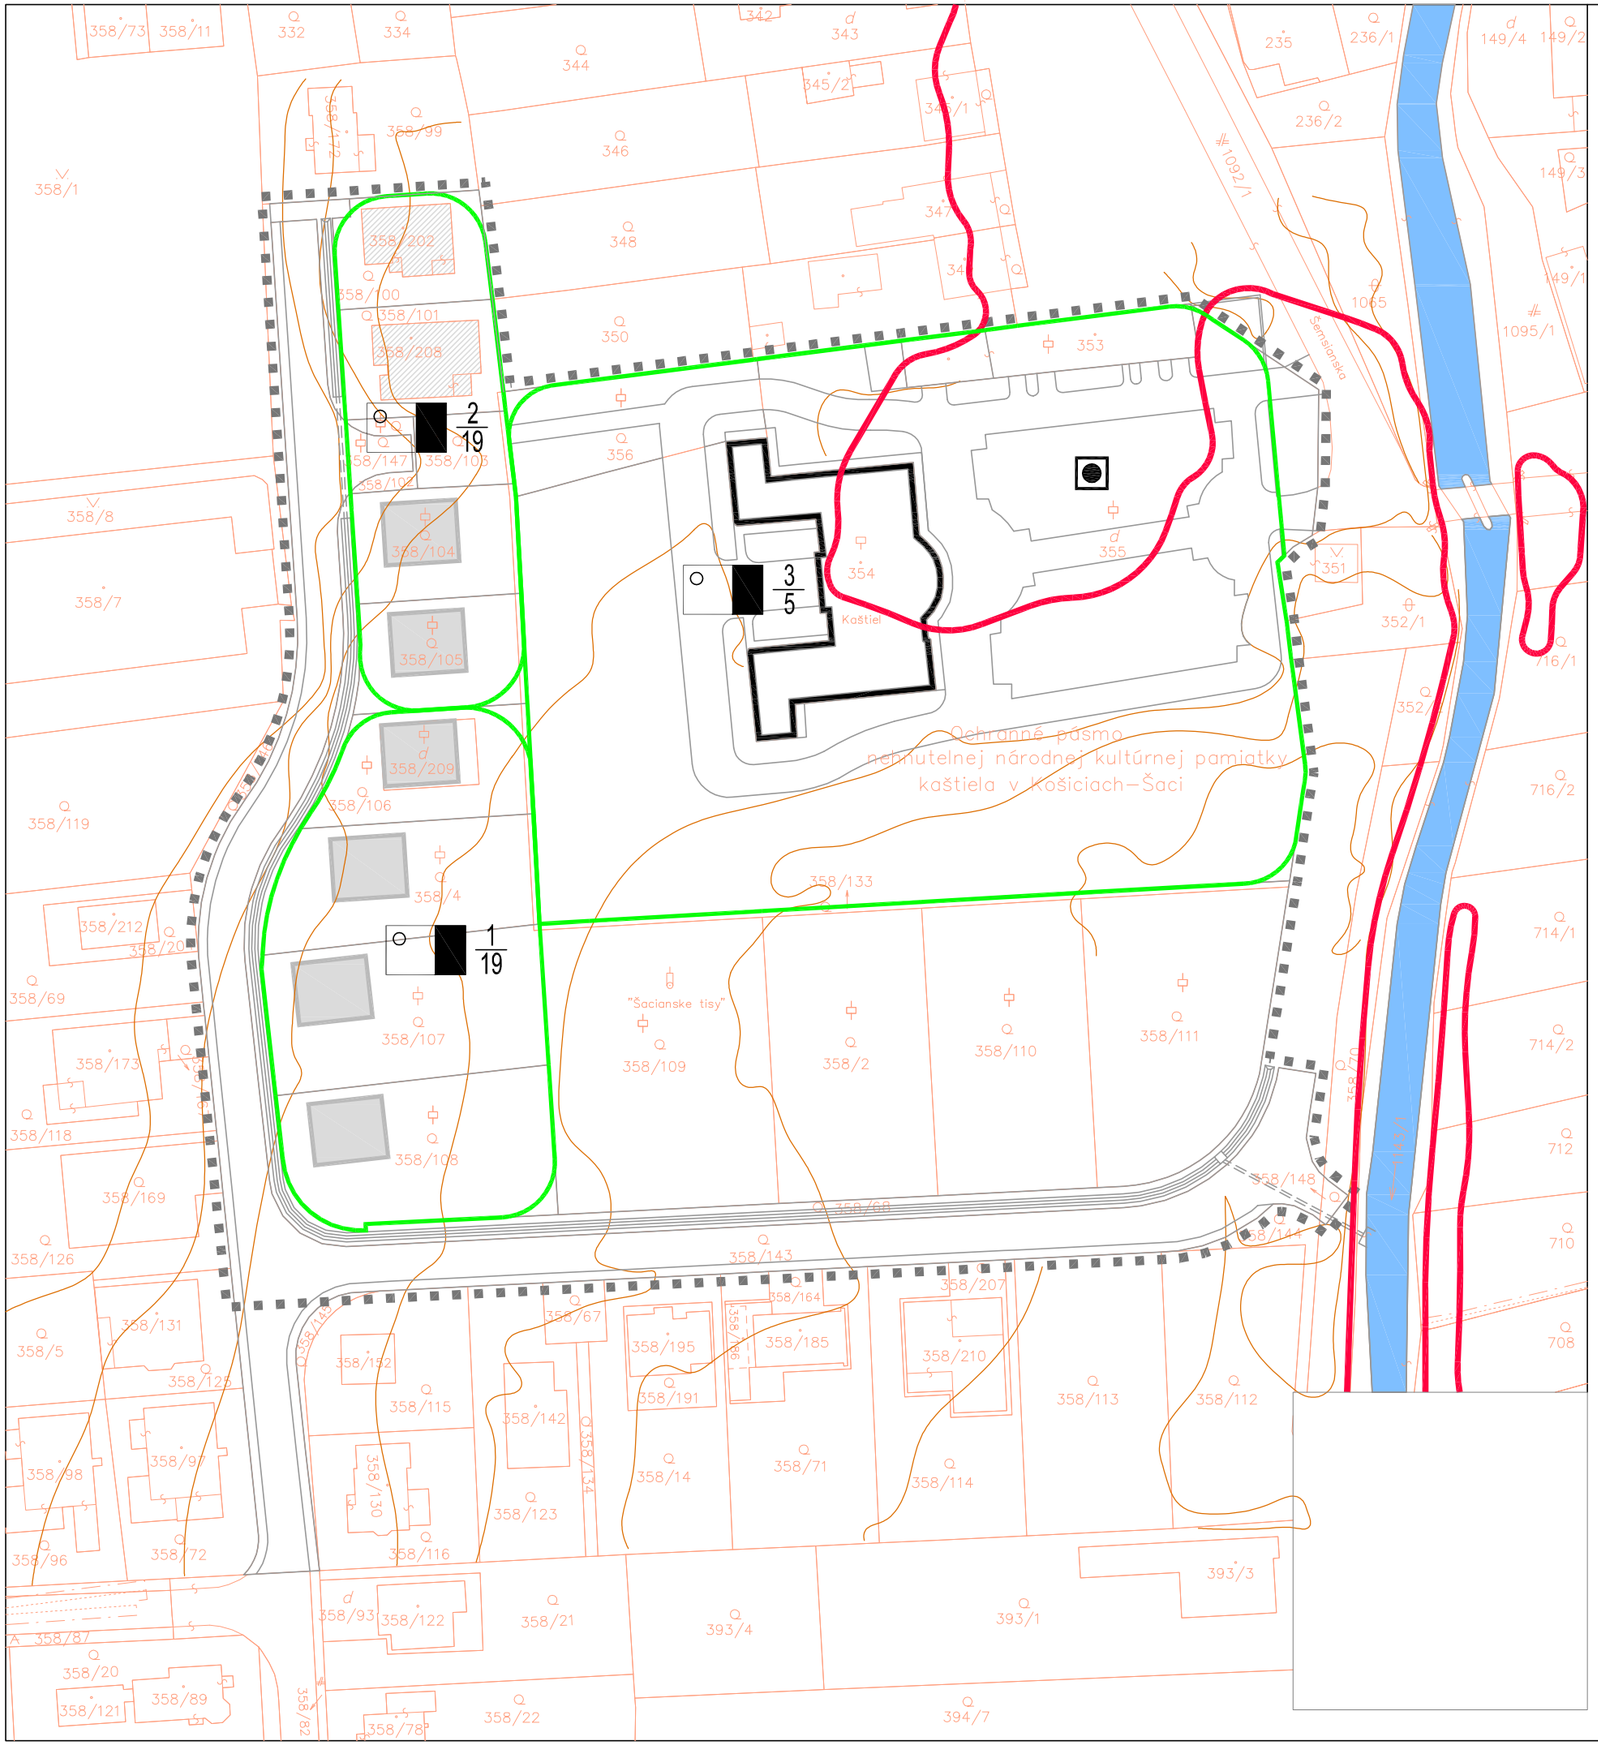

LEGENDA

HRANICA RIEŠENÉHO ÚZEMIA ÚPN-Z

STAV	NÁVRH	
		OBJEKTY RODINNÝCH DOMOV
		NKP KAŠTIEĽ - PARK
		OKRUH DOCHÁDZKOVÝCH VZDIALENOSTI DO OCHRANNEJ STAVBY
		JEDNODUCHÝ ÚKRYT BUDOVANÝ SVOJPOMOCNE (JÚBS)
	2/19	PORADOVÉ ČÍSLO ÚKRYTU / KAPACITA
		VODNÝ TOK IDA
		ZÁPLAVOVÁ ČIARA Q 100

UKRÝVA SA	POČET OSôB	DRUH OCHRANNEJ STAVBY CO	
		POČET	KAPACITA
OBYVATEĽSTVO	36	3	43

M 1:1000

ÚZEMNÝ PLÁN ZÓNY - NÁVRH
KOŠICE - ŠACA
IBV KAŠTIEĽ
Doložka civilnej ochrany

11/2022

Obstarávateľ : Mesto Košice

Projektant : Ing. arch. Michal Legdan, reg. SKA 1204 AA
Ing. arch. Ladislav Timura, reg. SKA 0813 AA
Dr. Ing. arch. Ján Krcho, PhD, reg. SKA1547 AA

č.v. 5