


LEGENDA

- projektované NN káblové vedenie v zemi
- existujúce NN káblové vedenie v zemi
- existujúce NN káblové vedenie určené na zrušenie
- existujúce NN vonkajšie vedenie určené na demontáž
- projektovaná pilierová rozpojovacia istiača skriňa
- existujúca pilierová rozpojovacia istiača skriňa
- existujúci podperný bod určený na demontáž

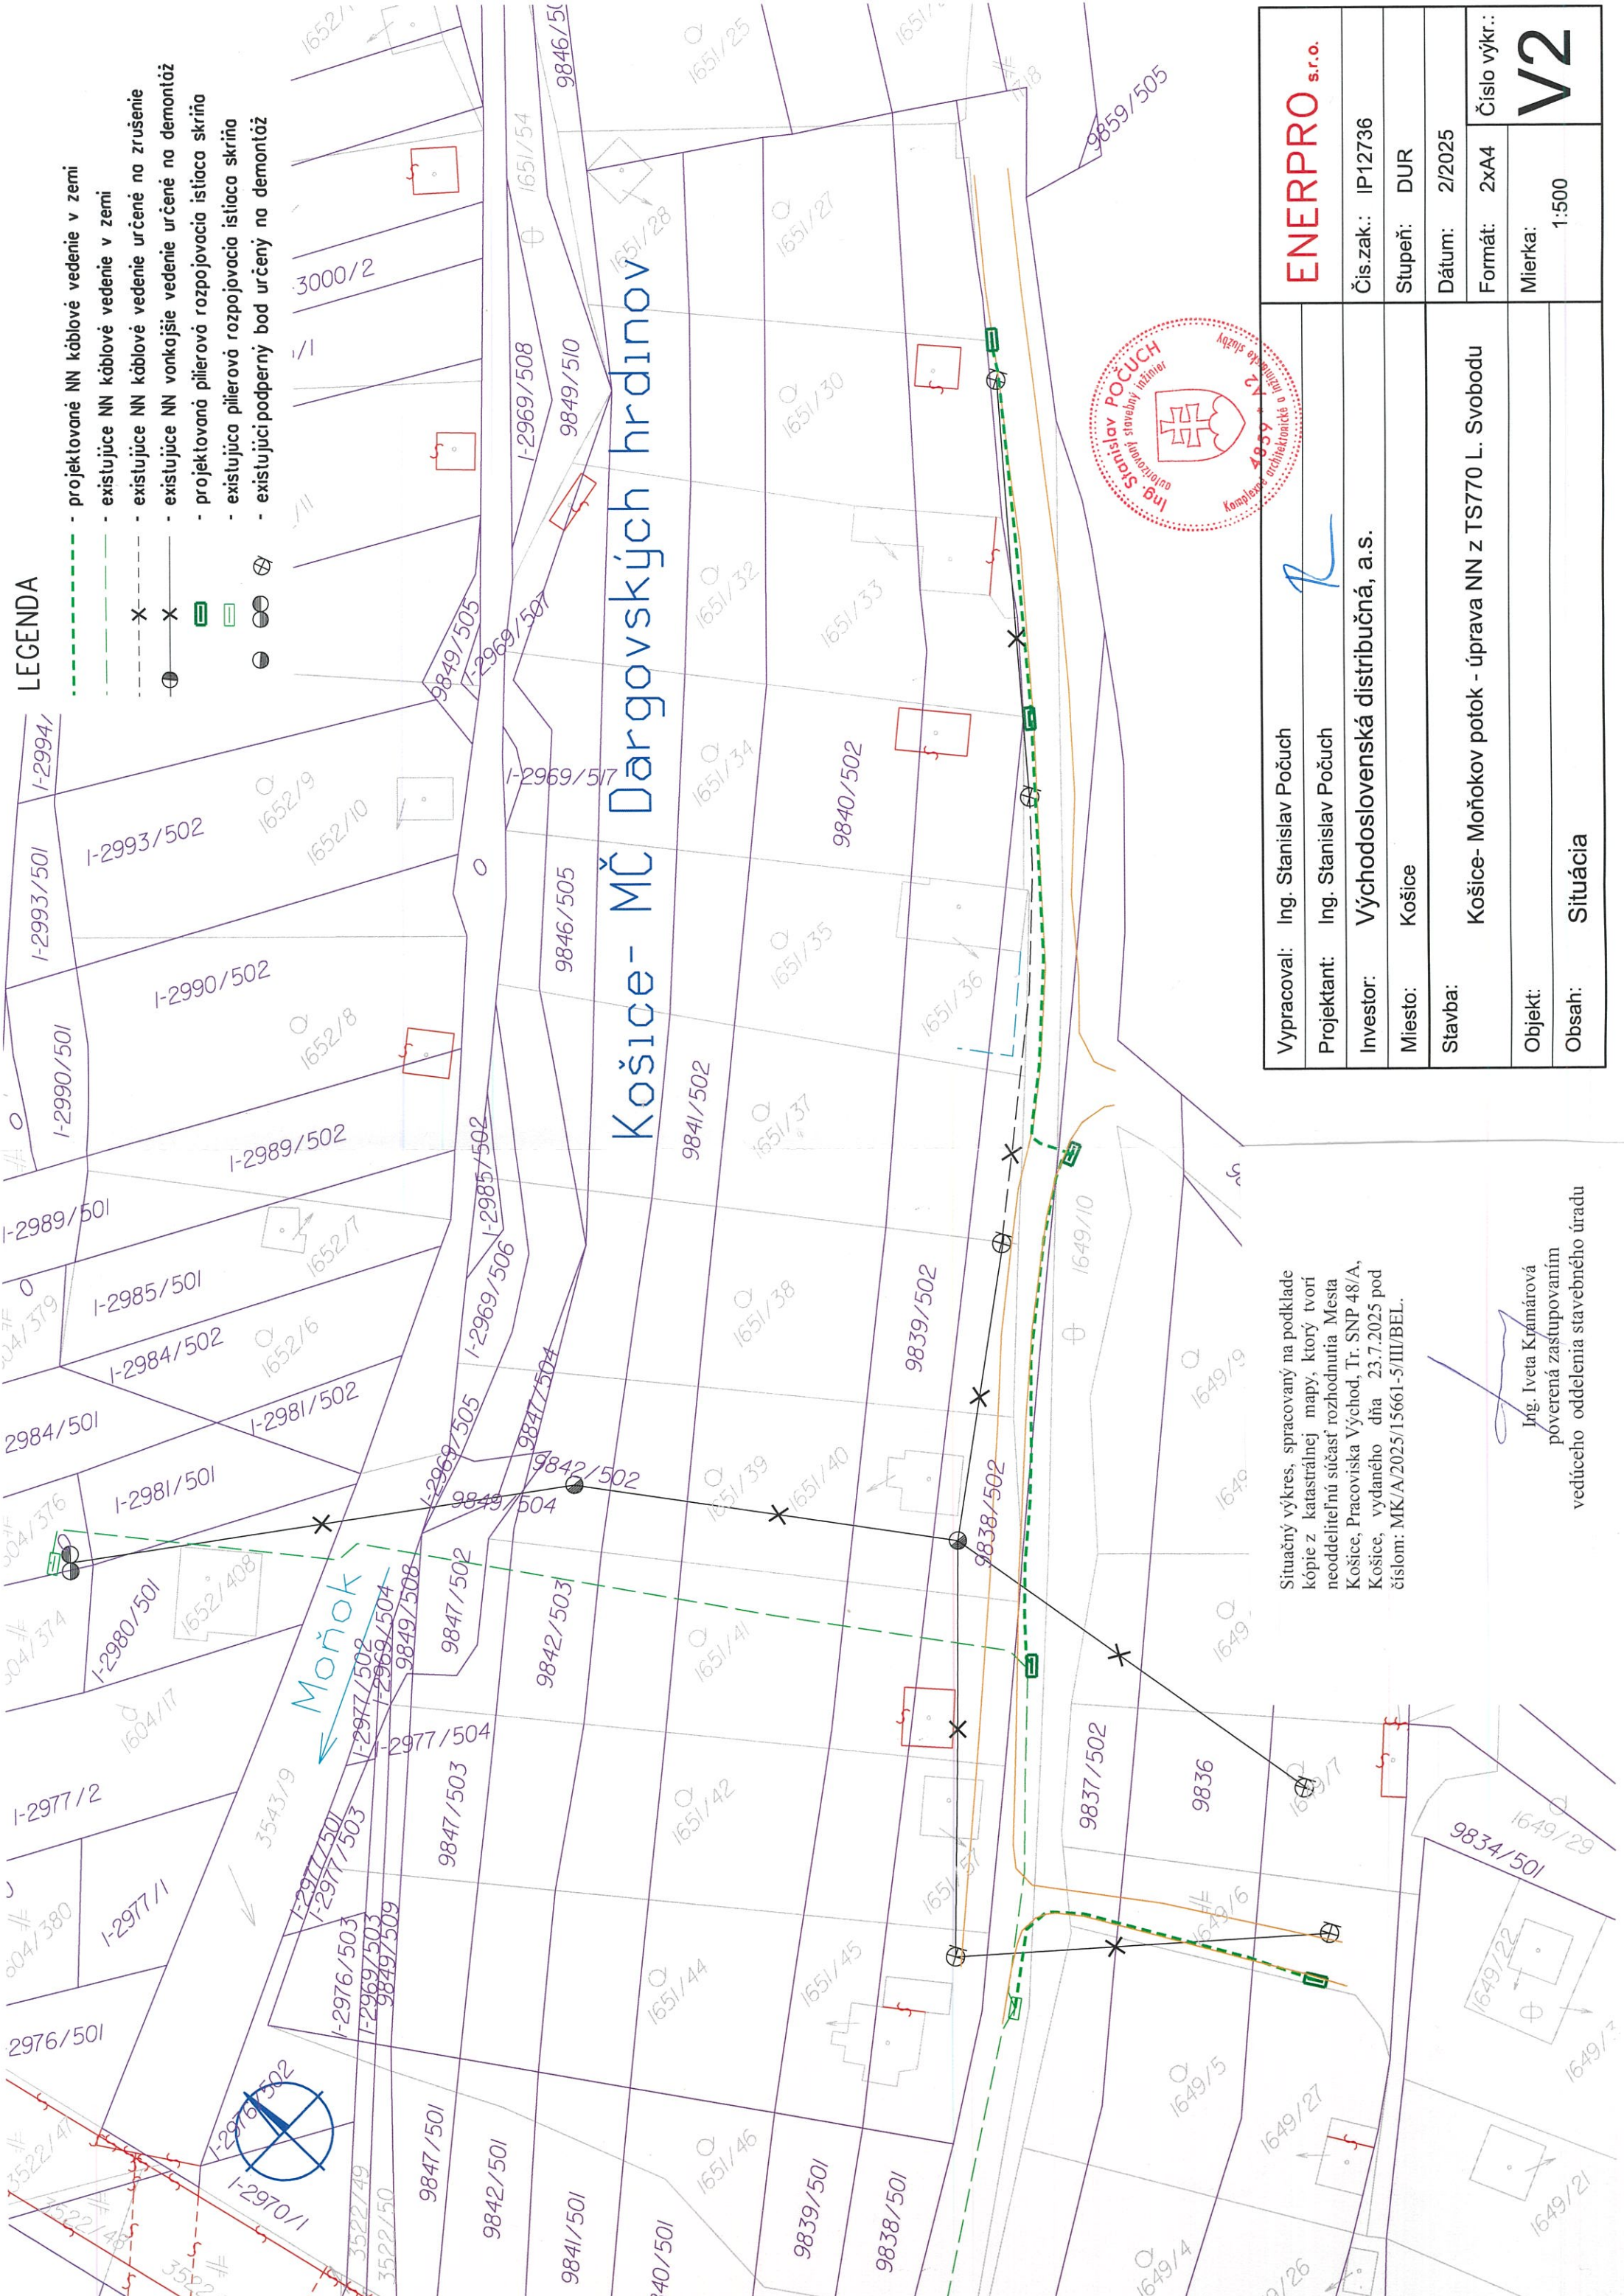

Situčný výkres, spracovaný na podklade kópie z katastrálnej mapy, ktorý tvorí neoddeliteľnú súčasť rozhodnutia Mesta Košice, Pracoviska Východ, Tr. SNP 48/A, Košice, vydaného dňa 23.7.2025 pod číslom: MK/A/2025/15661-5/III/BEL.

Ing. Iveta Kramárová
poverená zastupovaním
vedúceho oddelenia stavebného úradu

Vyracovali: Ing. Stanislav Počuch		ENERPRO s.r.o.	
Projektant: Ing. Stanislav Počuch		Čís.zak.: IP12736	
Investor: Východoslovenská distribučná, a.s.		Stupeň: DUR	
Miesto: Košice		Dátum: 2/2025	
Stavba: Košice- Moňokov potok - úprava NN z TS770 L. Svobodu		Formát: 2xA4	
Objekt:		Mierka: 1:500	
Obsah: Situácia		Číslo výkř.: V2	