


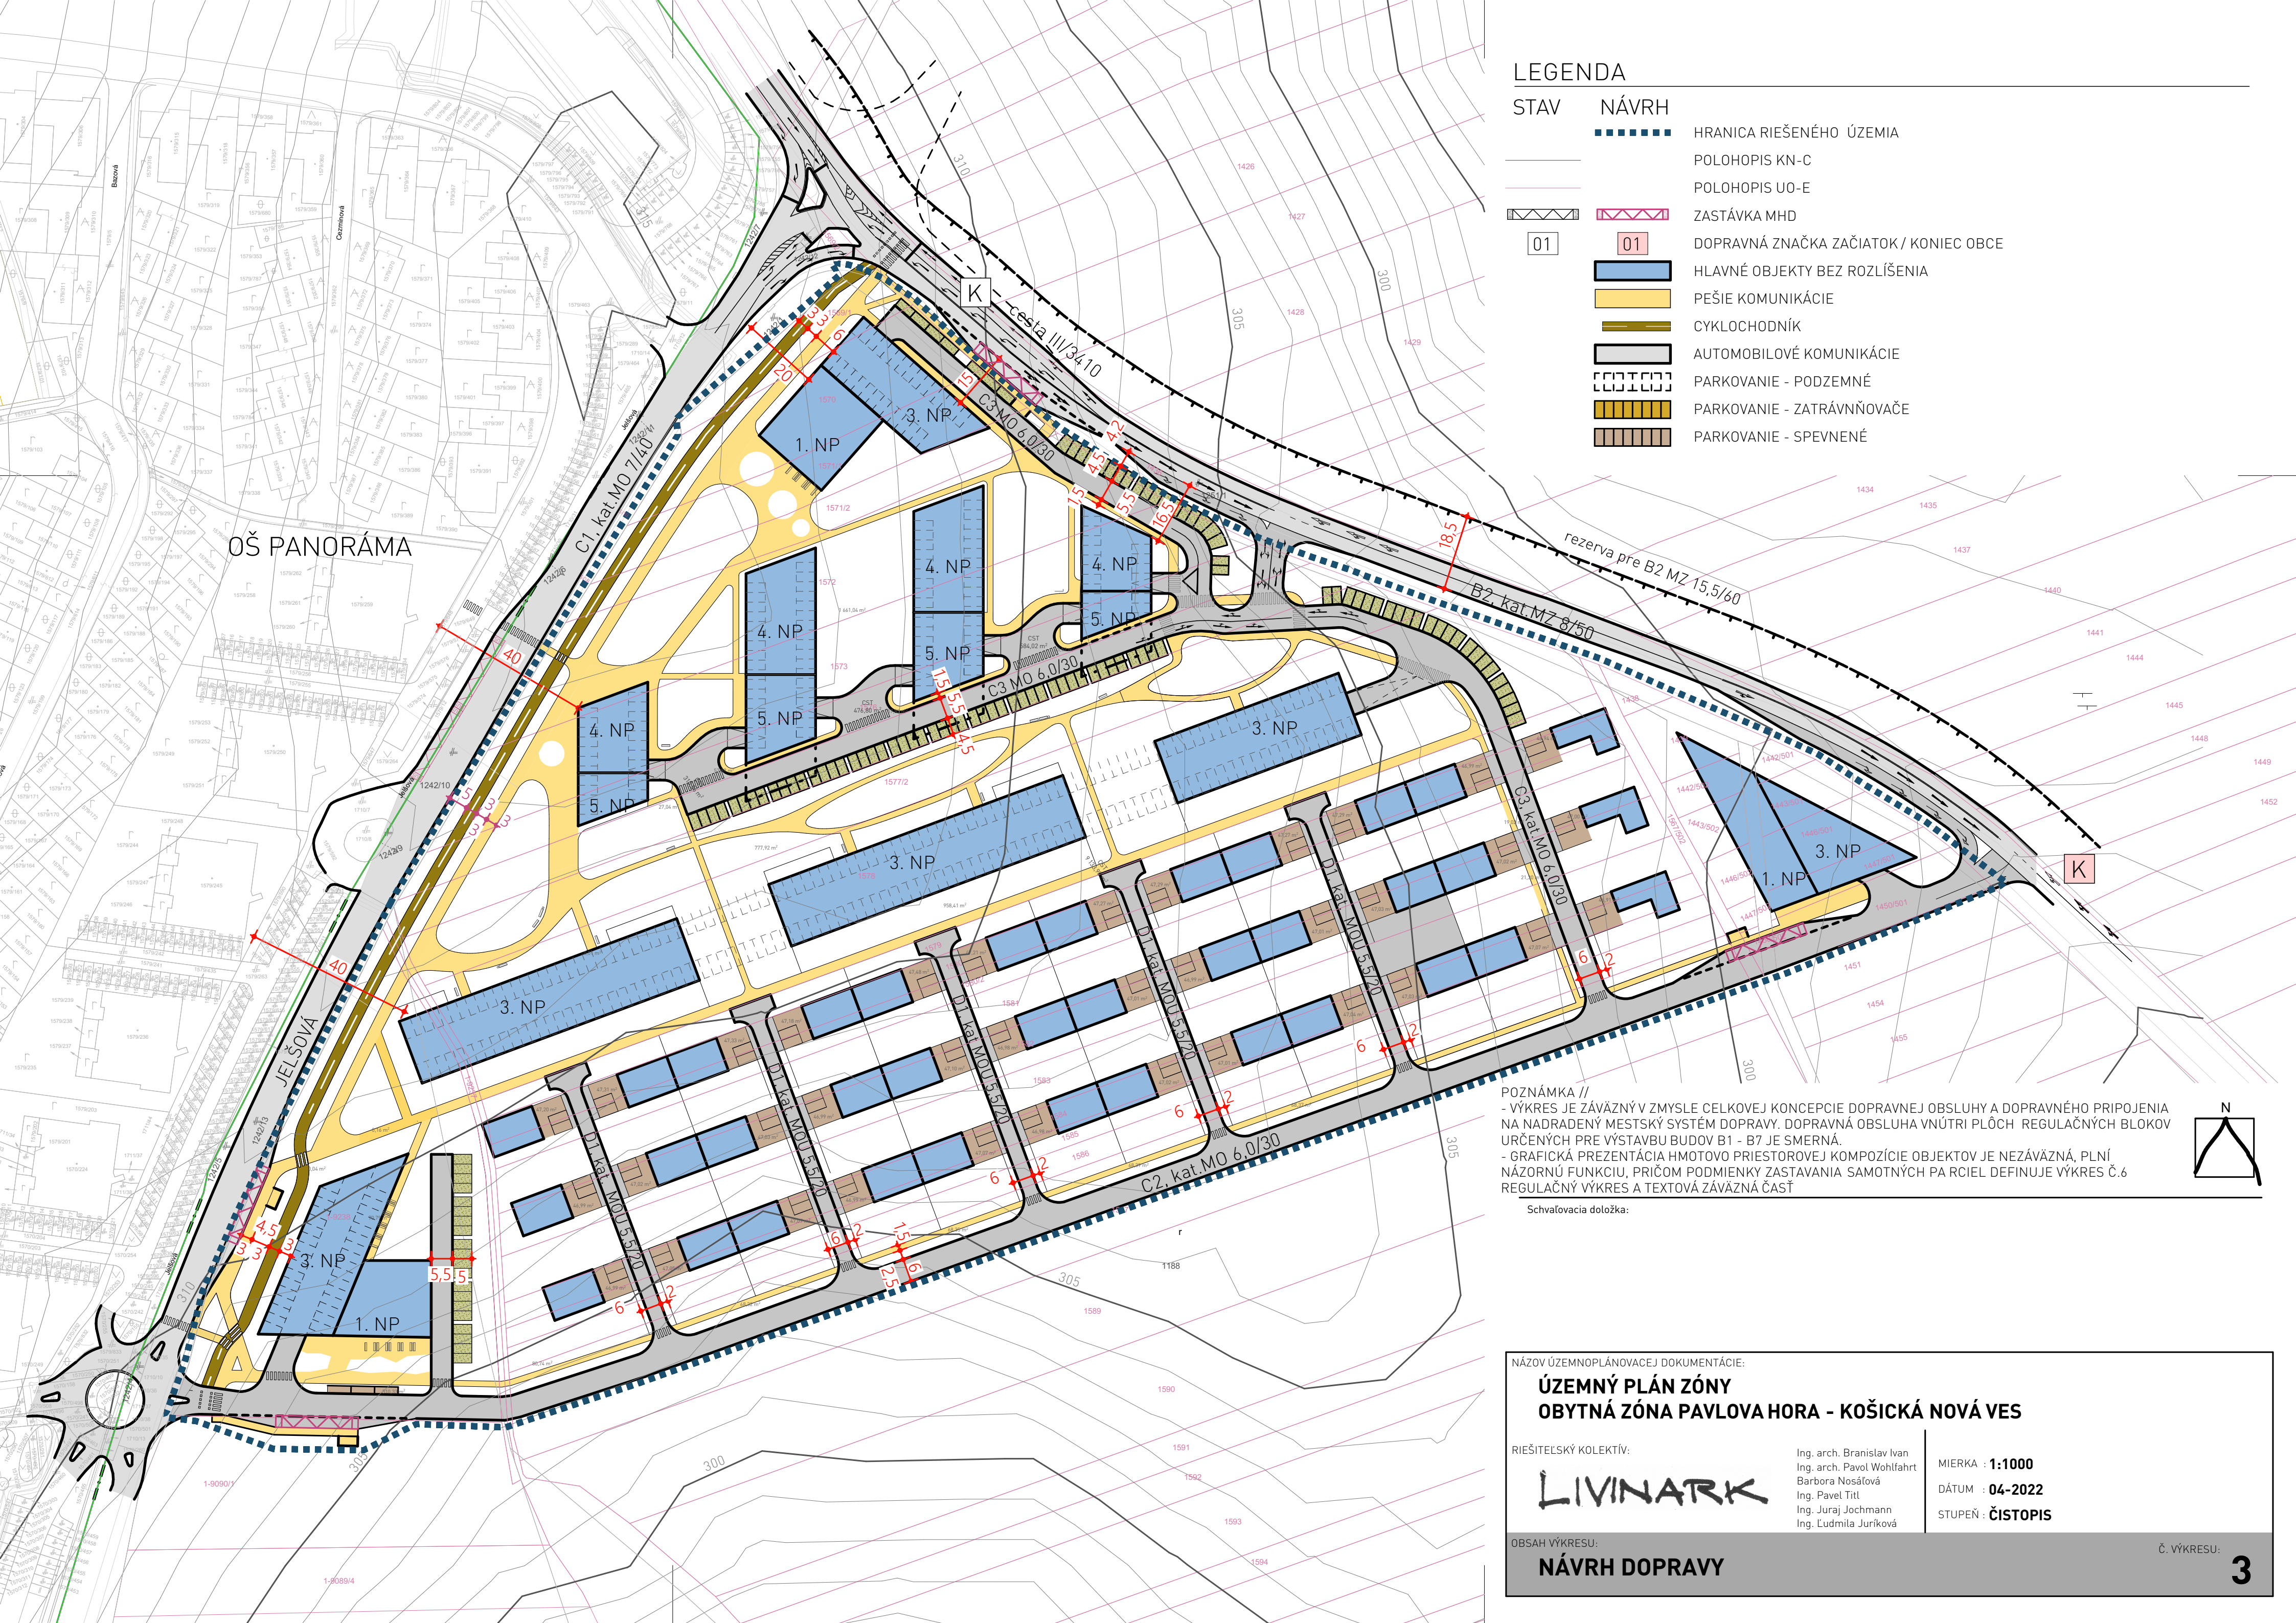


OŠ PANORÁMA

LEGENDA

- | STAV | NÁVRH |
|------|--|
| | HRANICA RIEŠENÉHO ÚZEMIA |
| | POLOHOPIS KN-C |
| | POLOHOPIS UO-E |
| | ZASTÁVKA MHD |
| | DOPRAVNÁ ZNAČKA ZAČIATOK / KONIEC OBCE |
| | HLAVNÉ OBJEKTY BEZ ROZLIŠENIA |
| | PEŠIE KOMUNIKÁCIE |
| | CYKLOCHODNÍK |
| | AUTOMOBILOVÉ KOMUNIKÁCIE |
| | PARKOVANIE - PODZEMNÉ |
| | PARKOVANIE - ZATRÁVNŇOVAČE |
| | PARKOVANIE - SPEVNENÉ |

POZNÁMKA //
- VÝKRES JE ZÁVÄZNÝ V ZMYSLE CELKOVEJ KONCEPCIE DOPRAVNEJ OBSLUHY A DOPRAVNÉHO PRIPOJENIA NA NADRADENÝ MESTSKÝ SYSTÉM DOPRAVY. DOPRAVNÁ OBSLUHA VNÚTRI PLÔCH REGULAČNÝCH BLOKOV URČENÝCH PRE VÝSTAVBU BUDOV B1 - B7 JE SMERNÁ.
- GRAFICKÁ PREZENTÁCIA HMOTOV O PRIESTOROVEJ KOMPOZÍCIE OBJEKTOV JE NEZÁVÄZNÁ, PLNÍ NÁZORNÚ FUNKCIU, PRIČOM PODMIENKY ZASTAVANIA SAMOTNÝCH PARICEL DEFINUJE VÝKRES Č.6 REGULAČNÝ VÝKRES A TEXTOVÁ ZÁVÄZNÁ ČASŤ

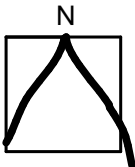

Schvaľovacia doložka:

NÁZOV ÚZEMNOPLÁNOVACEJ DOKUMENTÁCIE:

ÚZEMNÝ PLÁN ZÓNY
OBYTNÁ ZÓNA PAVLOVA HORA - KOŠICKÁ NOVÁ VES

RIEŠITELSKÝ KOLEKTÍV:

LIVINARK

OBSAH VÝKRESU:

NÁVRH DOPRAVY

Ing. arch. Branislav Ivan
Ing. arch. Pavol Wohlfahrt
Barbora Nosálová
Ing. Pavel Tittl
Ing. Juraj Jochmann
Ing. Ľudmila Juriková

MIERKA : **1:1000**
DÁTUM : **04-2022**
STUPEŇ : **ČISTOPIS**

Č. VÝKRESU:

3