


# ZMENY A DOPLNKY ÚZEMNÉHO PLÁNU - ZÓNY BARCA M 1 : 2 000

LOKALITA č. 17.6., SVETLÁ PUSTA



## LEGENDA

STAV	NÁVRH	
		HRANICA RIEŠENÉHO ÚZEMIA
		OCHRANNÉ PÁSMA
		VODOVOD
		HLAVNÉ KANALIZAČNÉ ZBERAČE
		SPLAŠKOVÁ KANALIZÁCIA
		VODNÉ TOKY

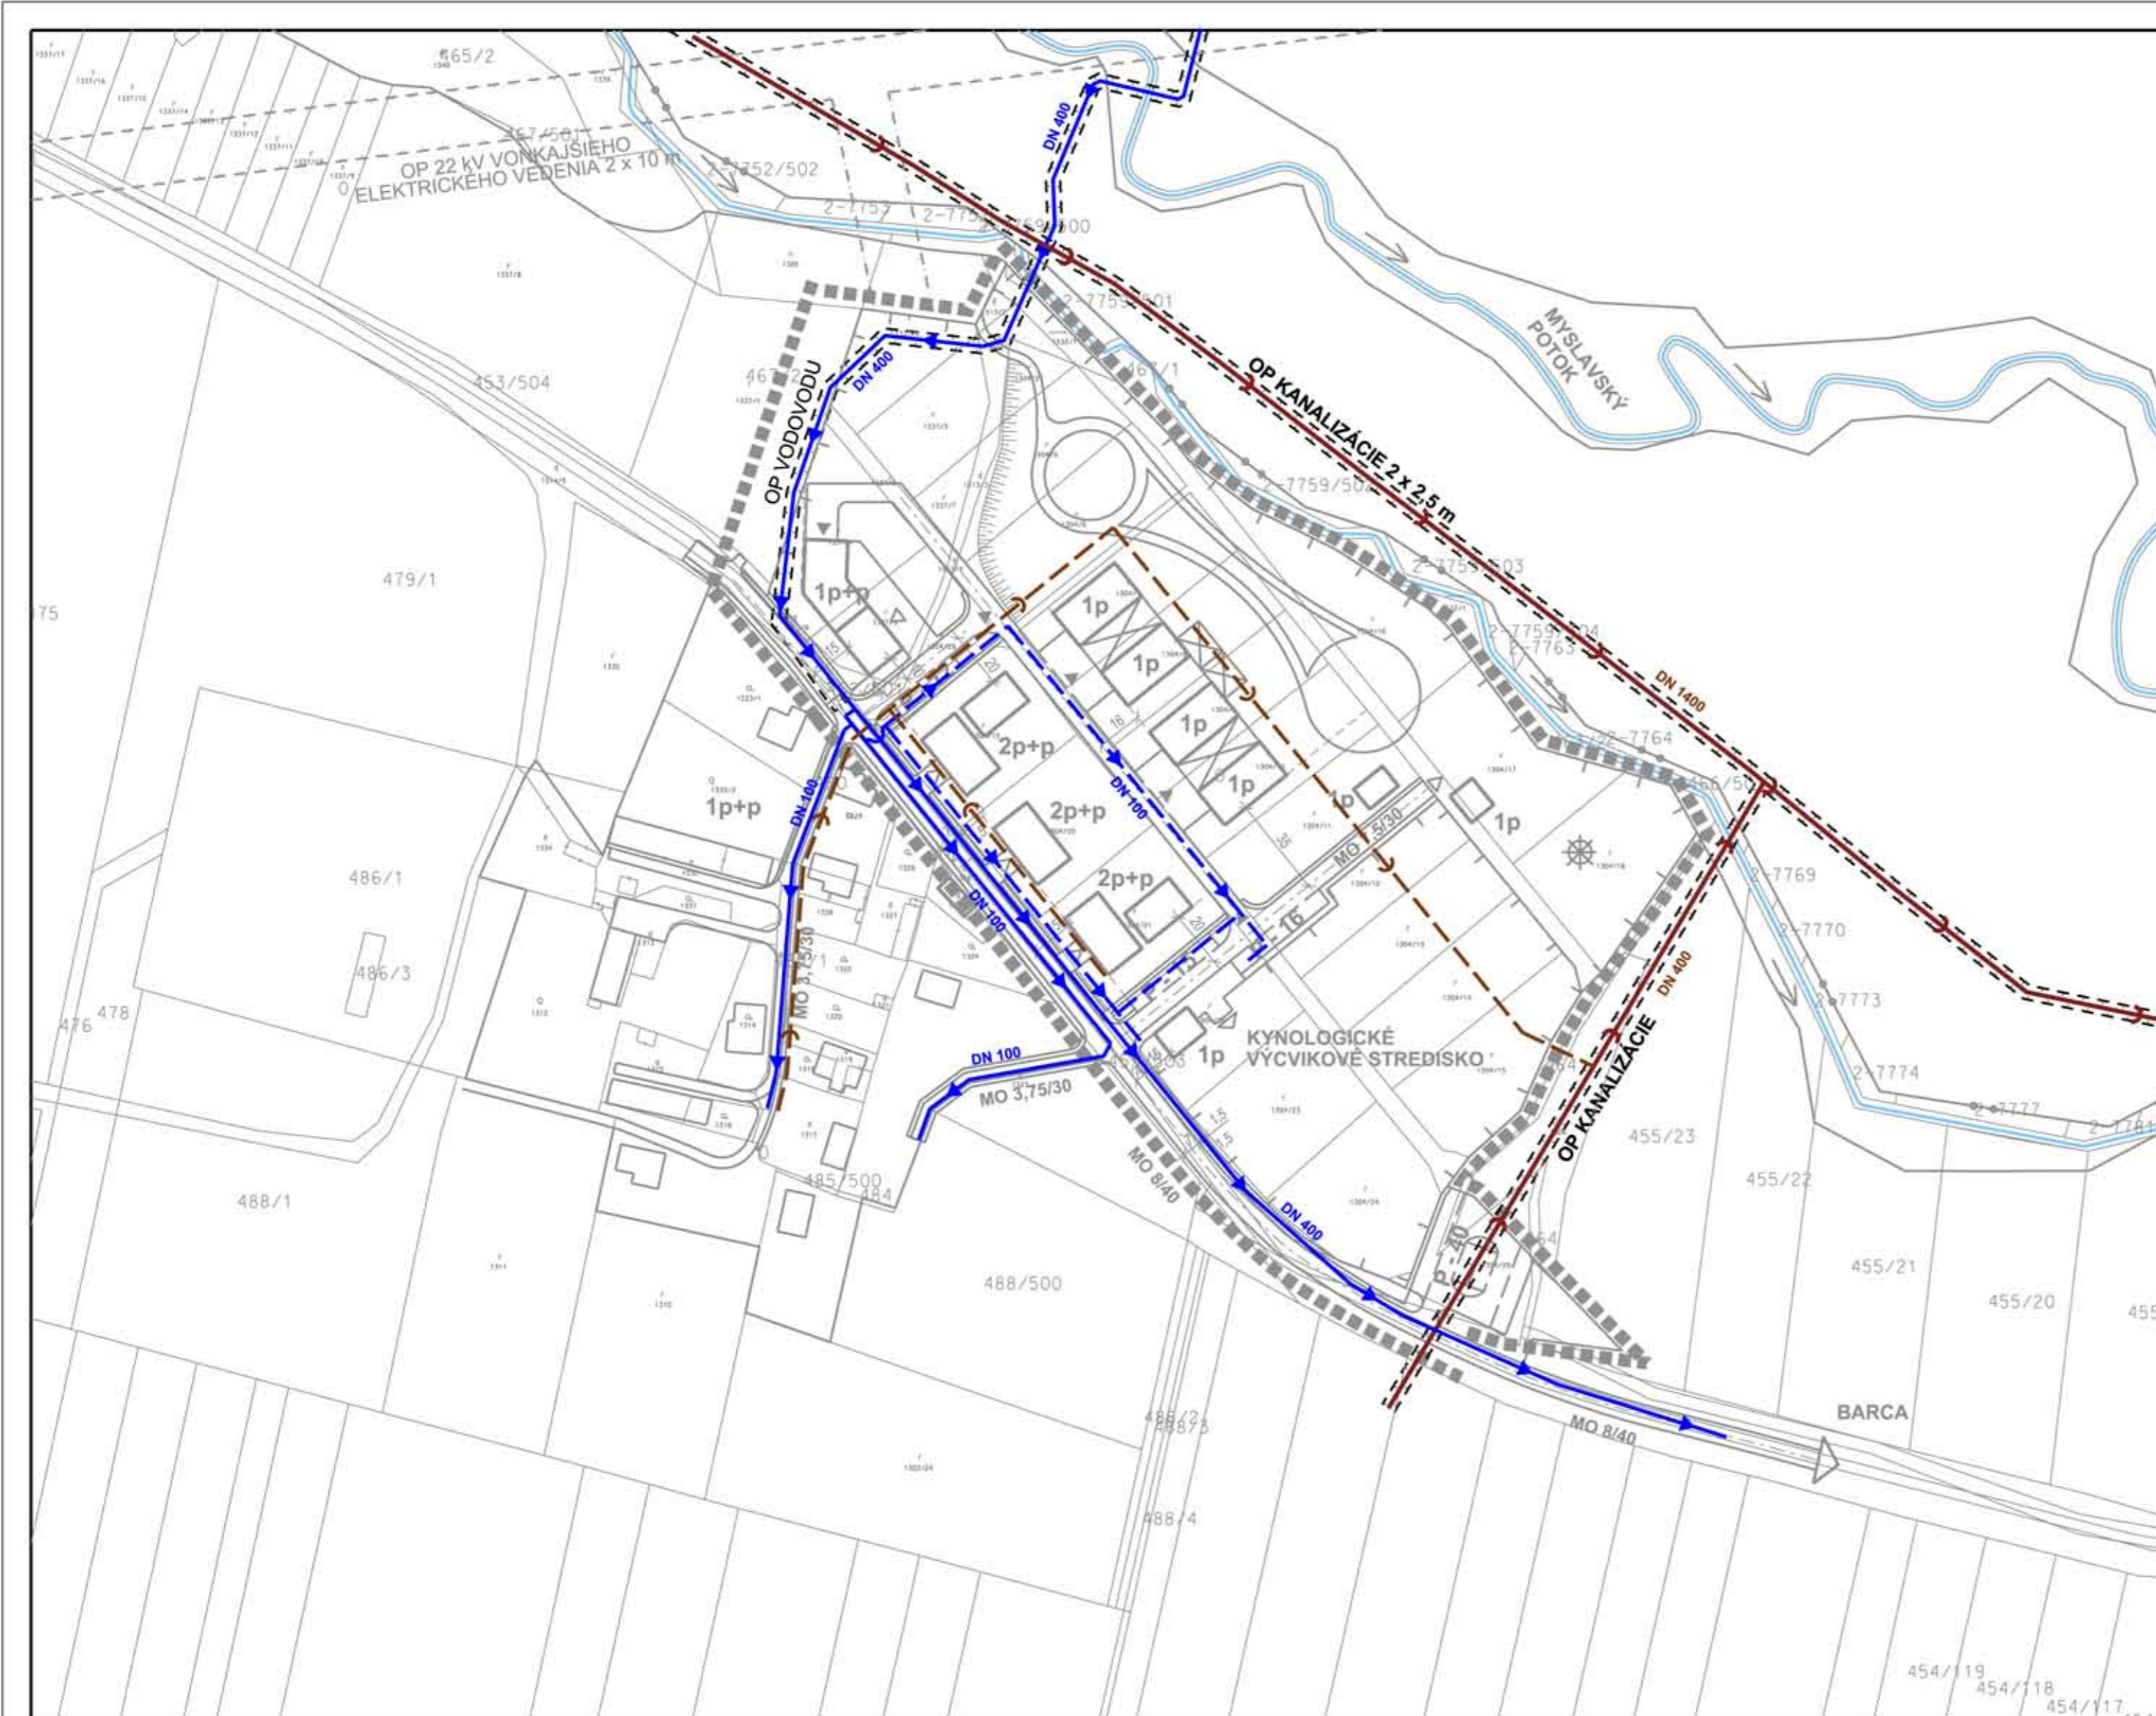

URBAN TRADE PROJEKTOVÁ KANCELÁRIA	URBANIZMUS-ÚZEMNÝ PLÁN-OKOLIA-ZIVOTNÉ PROSTREDIE Košice, Letná ul. č. 45, www.urban.sk, urban@urban.sk	dátum sprac. 06/2012
názov dokumentácie:	ZaD ÚPN - ZÓNY BARCA, NÁVRH LOKALITA č. 17.6., SVETLÁ PUSTA	číslo výkresu:
názov výkresu:	NÁVRH TECHNICKEJ INFRAŠTRUKTÚRY VODNÉ HOSPODÁRSTVO	3a
autor: ING. ARCH. D. HUDEC	projektant: Ing. arch. Dušan Hudec, Ing. K. Kupcová	mierka: 1:2 000
ARCHIGRAPH	grafika: Ing. Andrea Nováková ARCHITEKTONICKO-GRAFICKÉ ŠTÚDIO, Letná 45, 041 91 Košice	