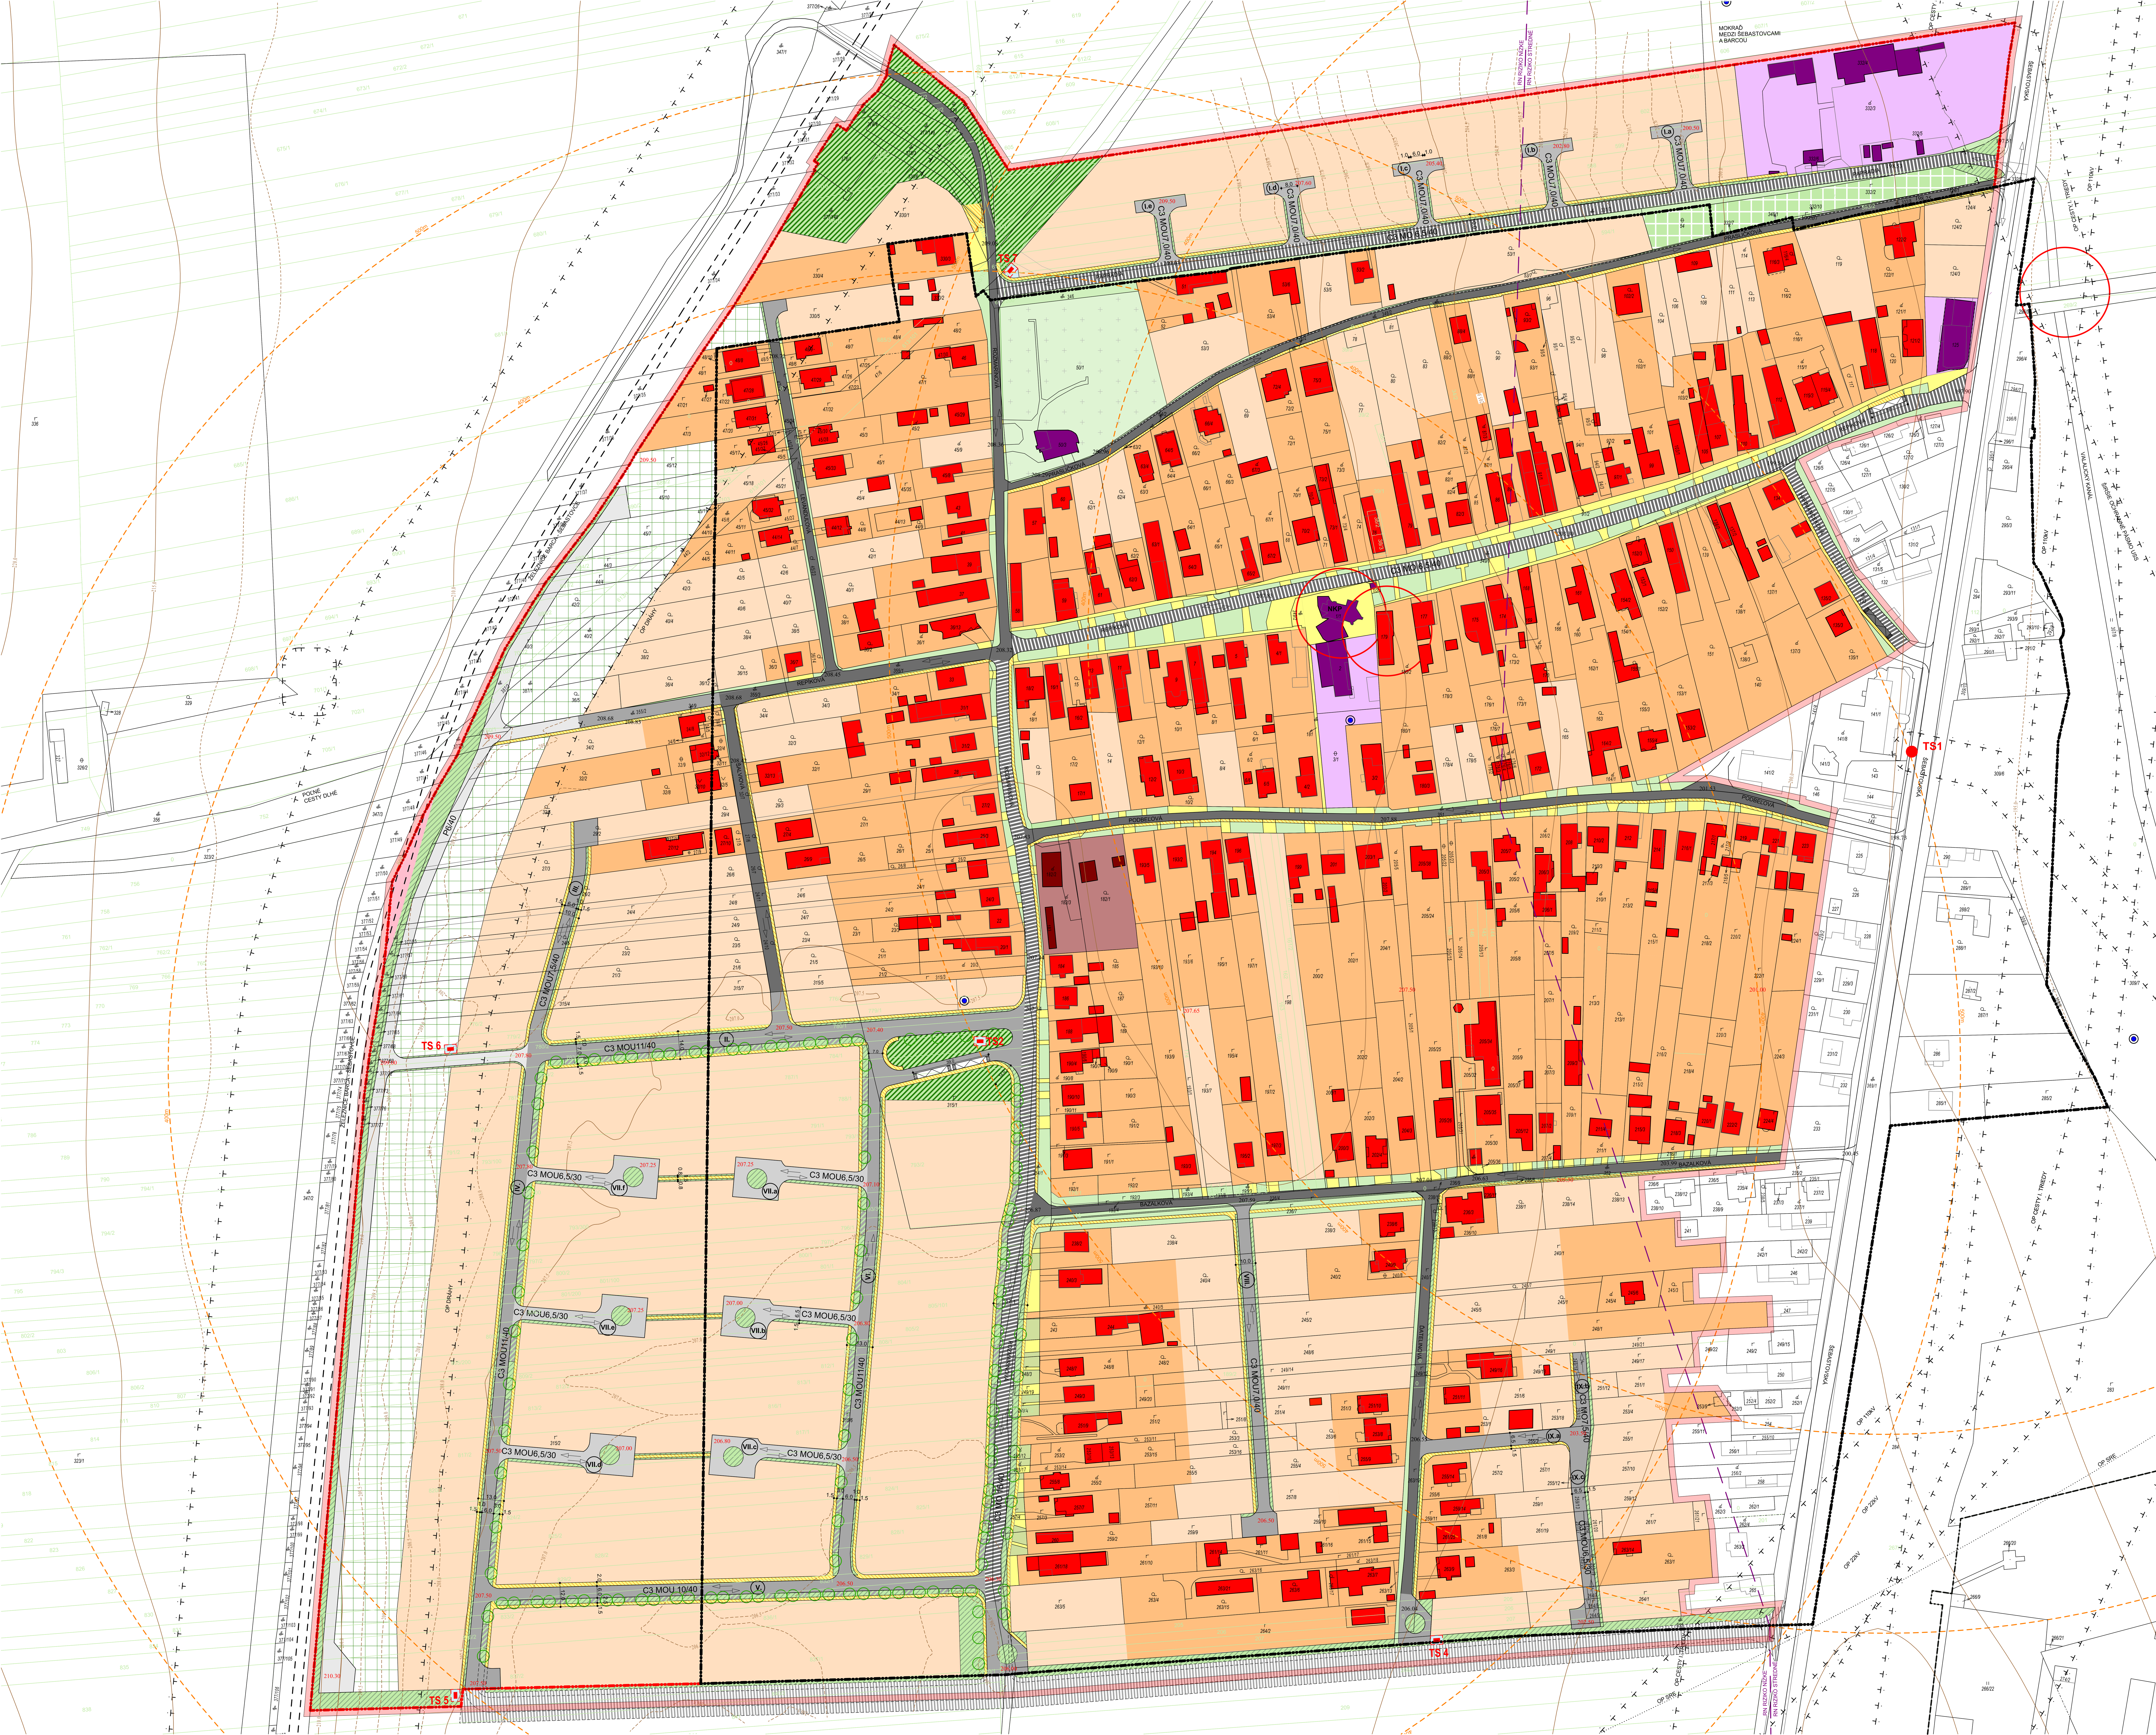

LEGENDA

STAV	NÁVRH	
		HRANICA RIEŠENÉHO ÚZEMIA
		HRANICA ZASTAVANÉHO ÚZEMIA
		OCHRANNÉ PÁSMA
		IZOPLOCHY A REFERENČNÉ PLOCHY RN RIZIKA
		ARCHEOLOGICKÉ LOKALITY
		HYDROGEOLOGICKÉ VRTY
		VRSTEVNICE - 2,5m / 0,5m
		ROZVODNICA PODROBNÝCH POVODÍ
		BETÓNOVÝ RIGOL
		DOSTUPNOSŤ ZASTÁVOK MHD 400m (500m)
NKP		NÁRODNÁ KULTÚRNA PAMIATKA
		KOMUNIKÁCIE
		POĽNÉ KOMUNIKÁCIE
		REKONŠTRUOVANÉ KOMUNIKÁCIE
		KORIDOR KOMUNIKÁCIE - II. ETAPA VÝSTAVBY
		ZATRÁVNENÉ PARKOVACIE PLOCHY+VJAZDY
		CHODNÍKY A PEŠIE PRIESTRANSTVÁ
		SPRIEVODNÁ ZELEŇ
		VEREJNÁ ZELEŇ
		VYHRADENÁ ZELEŇ - CINTORÍN
		BÝVANIE - RODINNÉ DOMY
		BÝVANIE - BYTOVÉ DOMY
		OBČIANSKA VYBAVENOSŤ
		ZÁHRADKY / ZÁHRADY
		PLOCHY TECHNICKEJ VYBAVENOSTI
		PLOCHY ŽELEZNÍC
		OS ŽELEZNIČNEJ KOĽAJE
		ZASTÁVKA MHD
		KOMPOZIČNÁ ZELEŇ
TS		TRAFOSTANICA STĹPOVÁ
	TS	TRAFOSTANICA KIOSKOVÁ
206.04	206.04	NADMORSKÁ VÝŠKA CESTY

PEČIATKA OBCE:

SPRACOVATEĽ:

Ing. arch. Ján SEKAN autorizovaný architekt 0709AA

KOŠICE-MESTSKÁ ČASŤ ŠEBASTOVCE

KOMPLEXNÉ URBANISTICKÉ A DOPRAVNÉ RIEŠENIE

OBSTARÁVATEĽ	MESTO KOŠICE
OPRÁVNENÁ OSOBA	ING.ARCH. MIROSLAV ROHÁĽ
HLAVNÝ RIEŠITEĽ	ING.ARCH. JÁN SEKAN
SPOLUPRÁCA	ING. ARCH. IVANA KARĽOVÁ
PROFESNÍ RIEŠITELIA	ING. ĽUDMILA JURÍKOVÁ
	ING. MARTIN KOZÁK
	ING. SLAVOMÍR HANKOVSKÝ
	ING. JÚLIUS FURMANÍK

APRÍL 2022		SADA	VÝKRES
ÚPN - Z	ARCHIKON ARCHITEKTONICKÁ KANCELÁRIA LETNÁ 40 KOŠICE TF 055/6230156		02
MIERKA 1:1 000			