



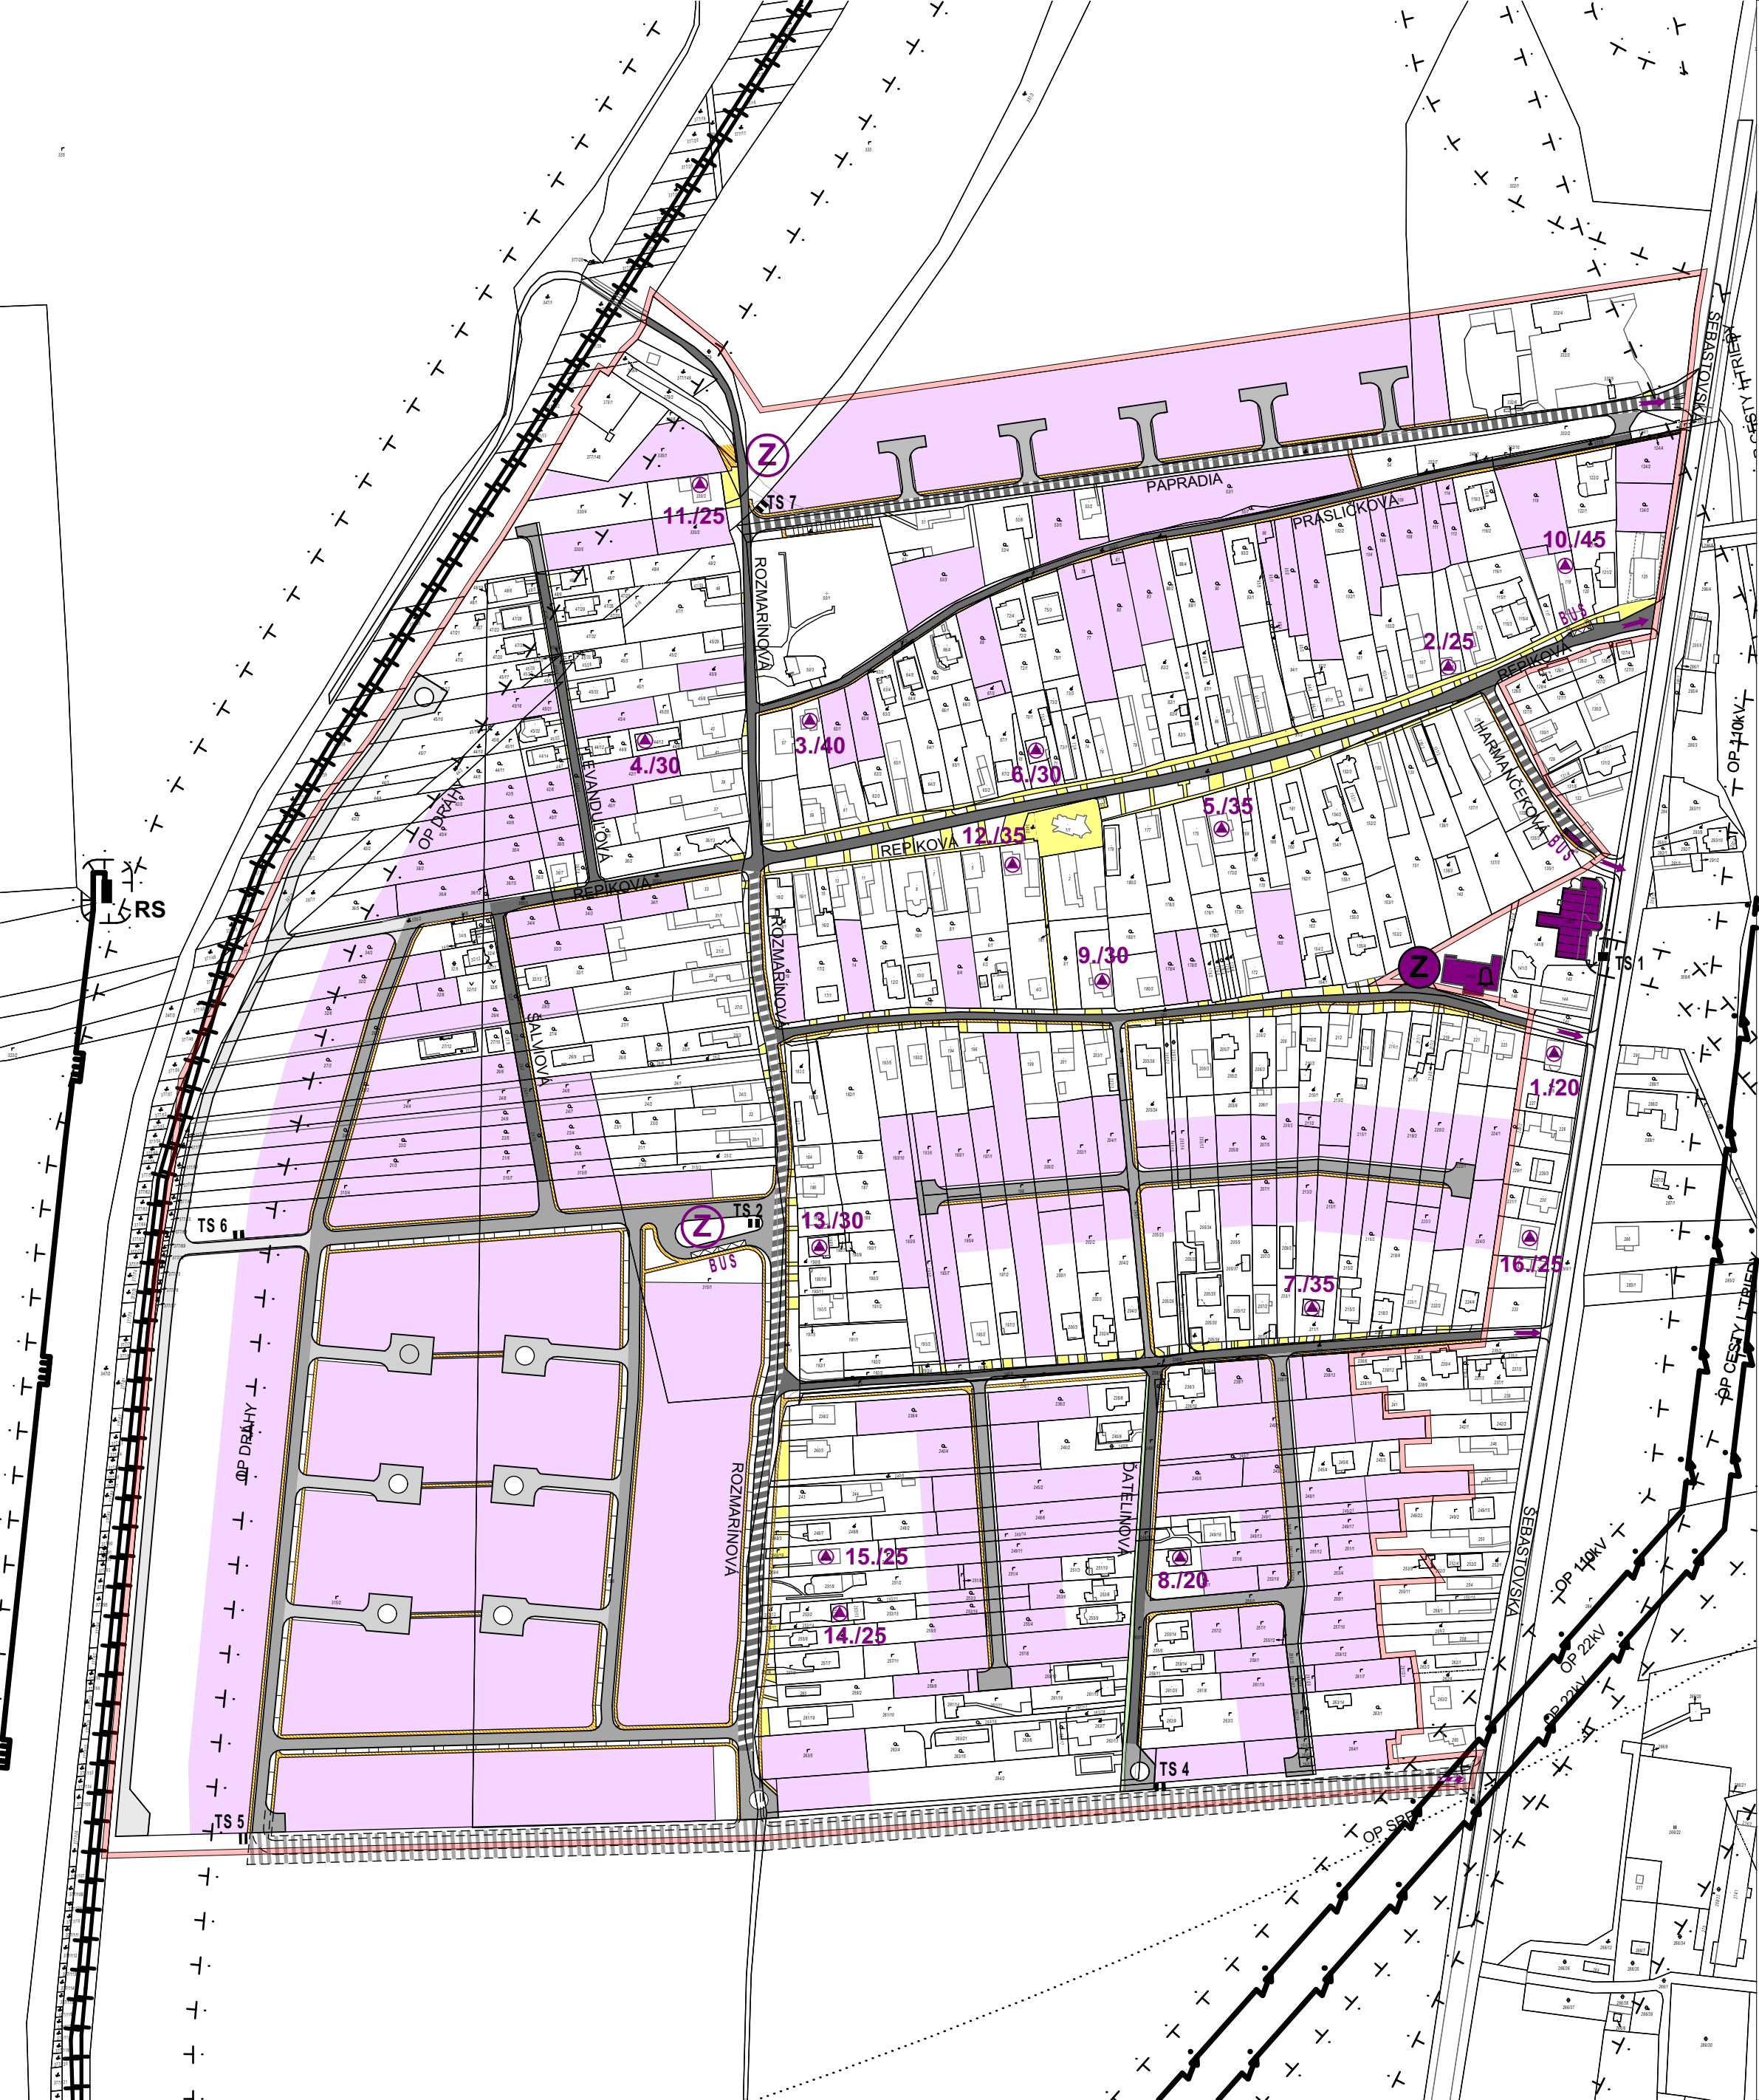

LEGENDA	
STAV	NÁVRH
HRANICA RIEŠENÉHO ÚZEMIA	
KOMUNIKÁCIE	
REKONŠTRUOVANÉ KOMUNIKÁCIE	
CHODNÍKY	
MOŽNÉ ZDROJE RIZIKA	
ŽELEZNICA	
RS REGULAČNÁ STANICA PLYNU	
VTL PLYNOVOD	
VVN 110kV	
TS x	TS y
TRAFOSTANICA	
ZARIADENIA CO	
EVAKUAČNÉ STREDISKO	
SIRÉNA	
MOŽNOSTI UBYTOVANIA	
Z	Z
ZHROMAŽDISKO	
JÚBS- JEDNODUCHÝ ÚKRYT SVOJPOMOCNE BUDOVANÝ	
11./25 PORADOVÉ ČÍSLO / KAPACITA ÚKRYTU	
SMER EVAKUÁCIE	
BUS	BUS
ZASTÁVKA MHD	
PLOCHY NAVRHOVANÝCH LOKALÍT VYTVORIŤ JUBS VO VLASTNÝCH PRÍBYTKOCH	

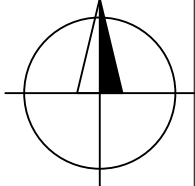

SCHVAĽOVACÍ ORGÁN:
ČÍSLO UZNESENIA:
ČÍSLO VZN:
DÁTUM SCHVÁLENIA:
OPRÁVNENÁ OSOBA:
PODPIS OPRÁVNENEJ OSOBY:



PEČIATKA OBCE:	SPRACOVATEĽ:
----------------	--------------



KOŠICE-
MESTSKÁ ČASŤ
ŠEBASTOVCE

DOLOŽKA CIVILNEJ OCHRANY	
OBSTARÁVATEĽ	MESTO KOŠICE
OPRÁVNENÁ OSOBA	ING.ARCH. MIROSLAV ROHÁĽ
HLAVNÝ RIEŠITEĽ	ING.ARCH. JÁN SEKAN
SPOLUPRÁCA	ING. ARCH. IVANA KARLOVÁ
PROFESNÍ RIEŠITELIA	ING. ĽUDMILA JURÍKOVÁ
	ING. MARTIN KOZÁK
	ING. SLAVOMÍR HANKOVSKÝ
	ING. JÚLIUS FURMANÍK

JÚN 2021	SADA	VÝKRES
ÚPN - Z	ARCHIKON	05
MIERKA 1:3 000	ARCHITEKTONICKÁ KANCELÁRIA LETNÁ 40 KOŠICE TF 055/6230156	