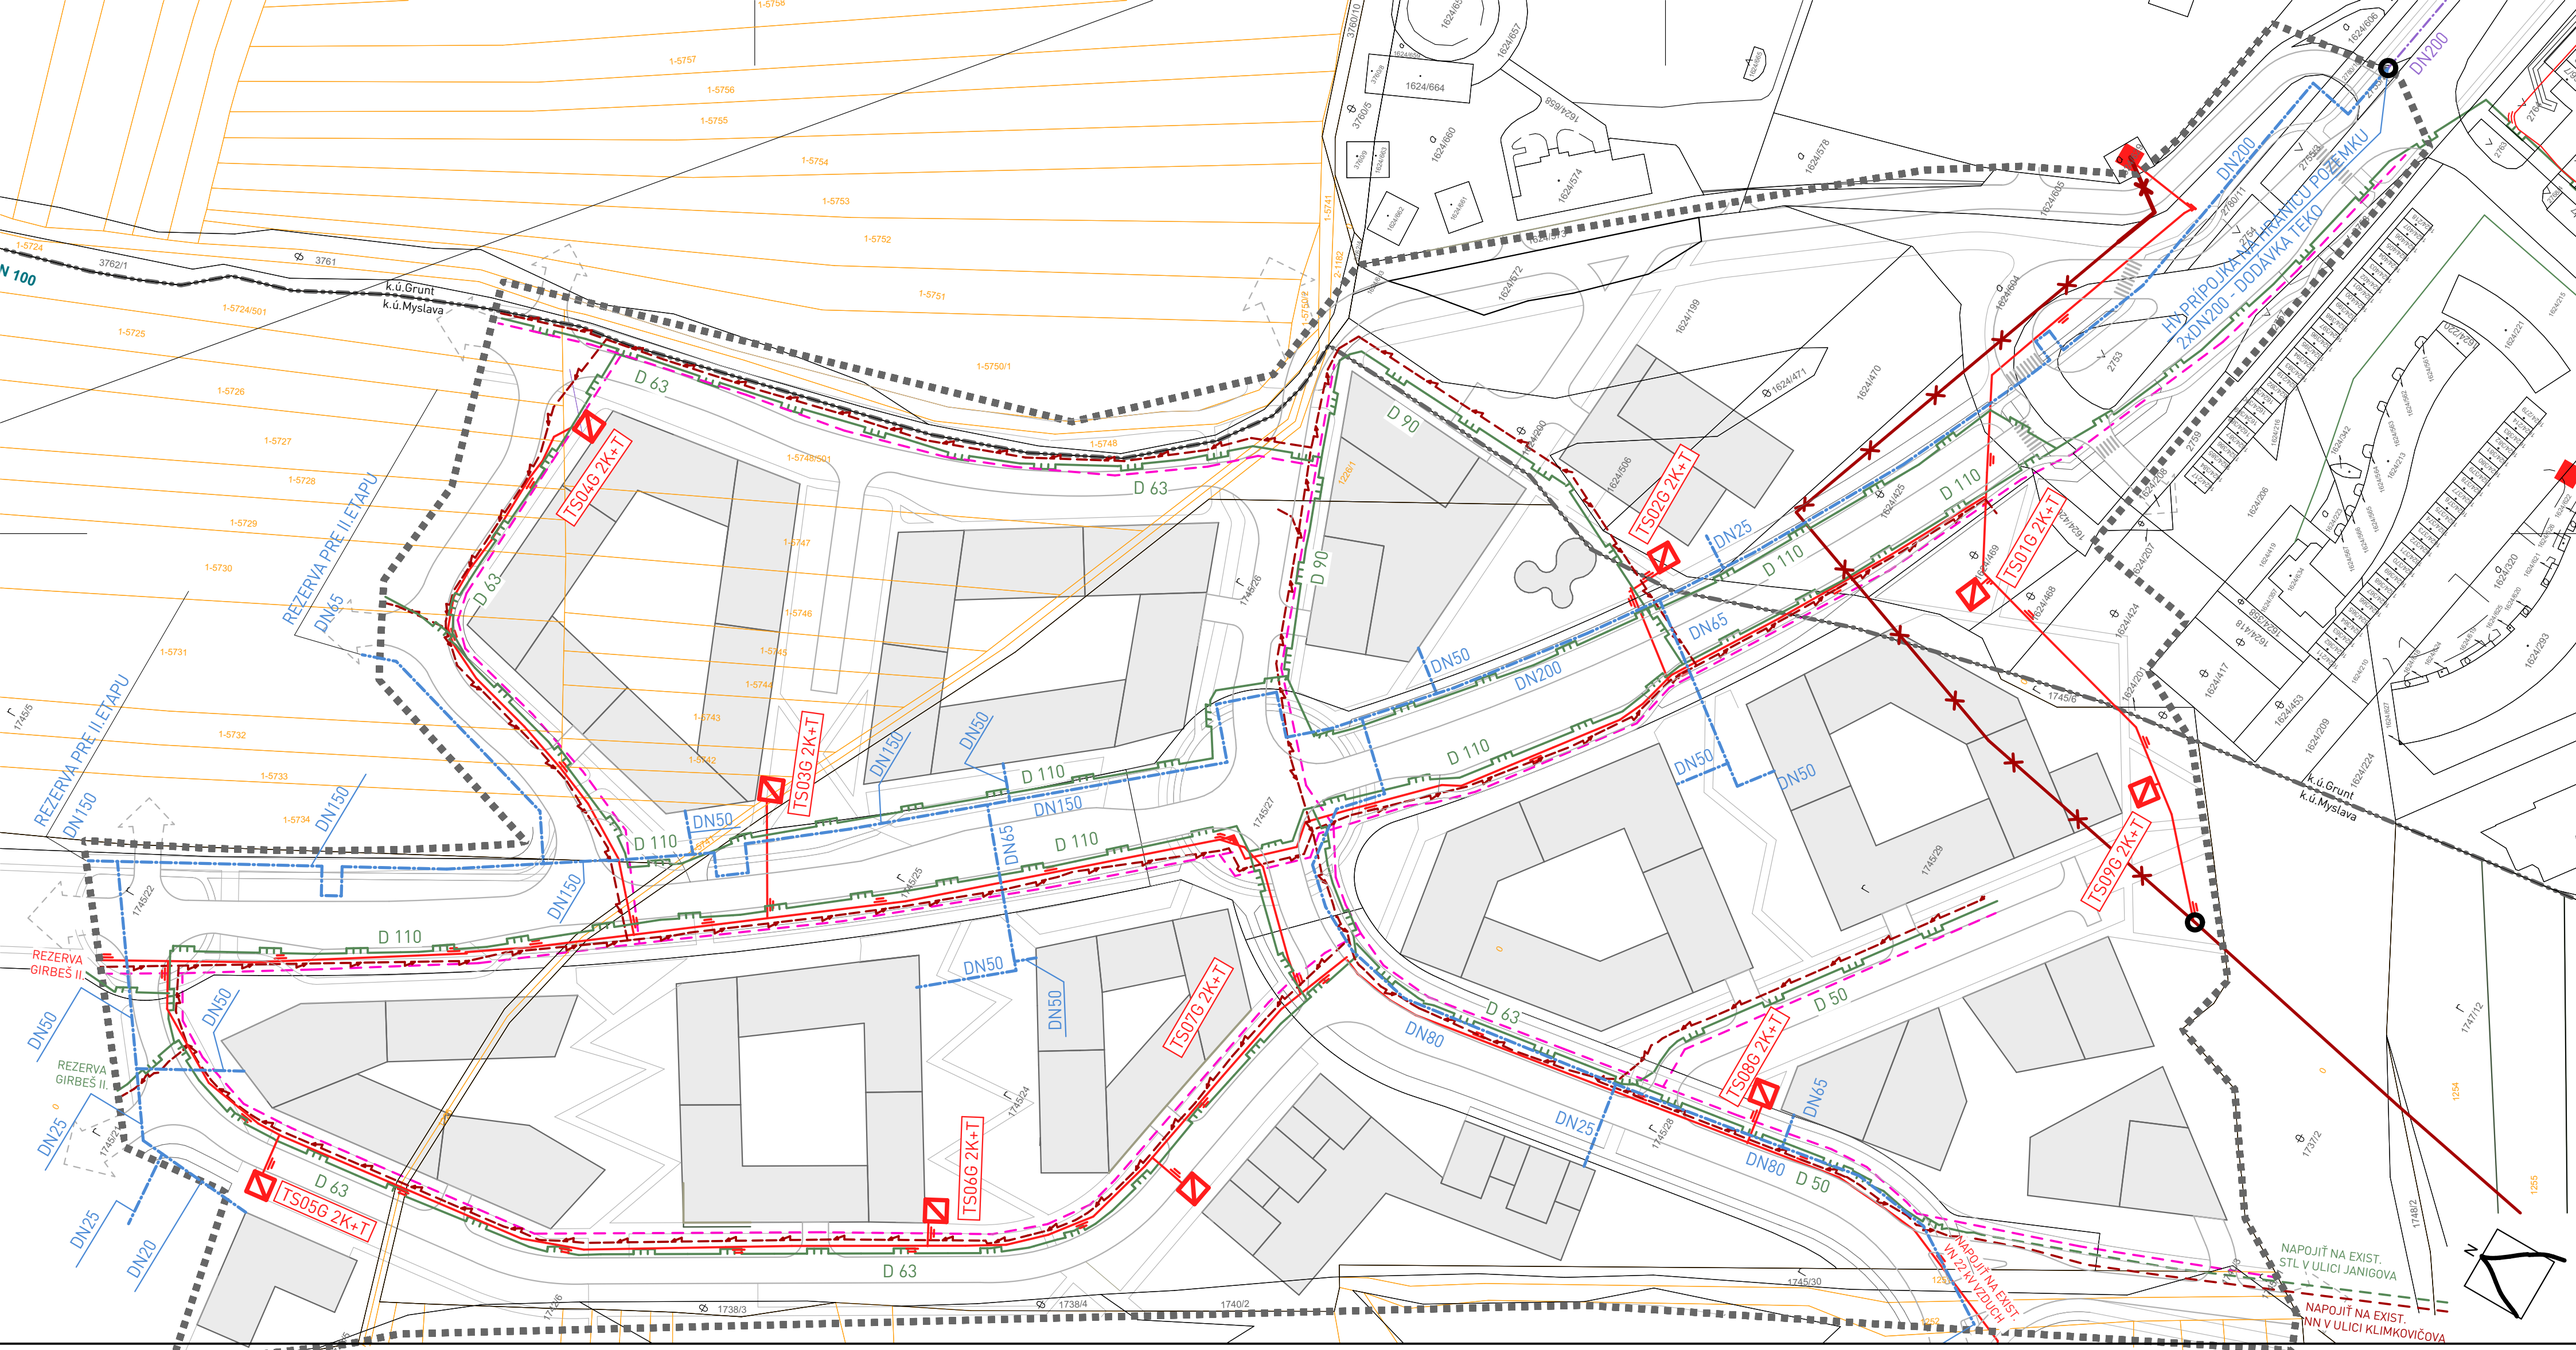

LEGENDA

- HRANICA RIEŠENÉHO ÚZEMIA
- POLOHOPIS KN-C
- POLOHOPIS UO-E
- HRANICA KATASTRÁLNEHO ÚZEMIA

STAV	NÁVRH	VÝHĽAD	
			VN 22 kV VZDUCH
			VN 22 kV VZDUCH NA ZRUŠENIE
			VN 22kV KÁBEL - ZEM
			NN VEDENIE 0,4 kV KÁBEL - ZEM
			TRAFOSTANICA 22 kV / 0,4 kV
			STREDNOTLAKOVÝ PLYNOVOD
			DÁTOVÉ A TELEKOMUNIKAČNÉ PODZEMNÉ KÁBLE
			HORÚCOVOD
			BODY NAPOJENIA JEDNOTLIVÝCH MÉDIÍ

POZNÁMKA //
- VÝKRES JE ZÁVÄZNÝ V ZMYSLE REGULÁCIE TRAFOSTANÍC, ROZVODOV VN, NN, PLYNOVODU, HORÚCOVODU, DÁTOVÝCH A TELEKOMUNIKAČNÝCH VEDENÍ.
- GRAFICKÁ PREZENTÁCIA HMOTOVO PRIESTOROVEJ KOMPOZÍCIE OBJEKTOV JE NEZÁVÄZNÁ, PLNÍ NÁZORNÚ FUNKCIU, PRIČOM PODMIENKY ZASTAVANIA SAMOTNÝCH PARCIEL DEFINUJE VÝKRES Č.5 REGULAČNÝ VÝKRES A TEXTOVÁ ZÁVÄZNÁ ČASŤ

Schvaľovacia doložka:

NÁZOV ÚZEMNOPLÁNOVACEJ DOKUMENTÁCIE:

ÚZEMNÝ PLÁN ZÓNY
OBYTNÁ ZÓNA KOŠICE - GIRBEŠ I.

RIEŠITEĽSKÝ KOLEKTÍV:
Ing.arch. Branislav Ivan
Jasmín Al-Husseinová
Ing. Ľudmila Juríková
Ing. Vladimír Vydra
Ing. Norbert Horváth
Ing. Petr Pancák
Ing. Jozef Kotulič
LIVINARK

MIERKA : **1:1000**
DÁTUM : **06-2022**
STUPEŇ : **NÁVRH NA PREROKOVANIE**

OBSAH VÝKRESU:
ENERGETIKA A TELEKOMUNIKÁCIE

Č. VÝKRESU: **4**