


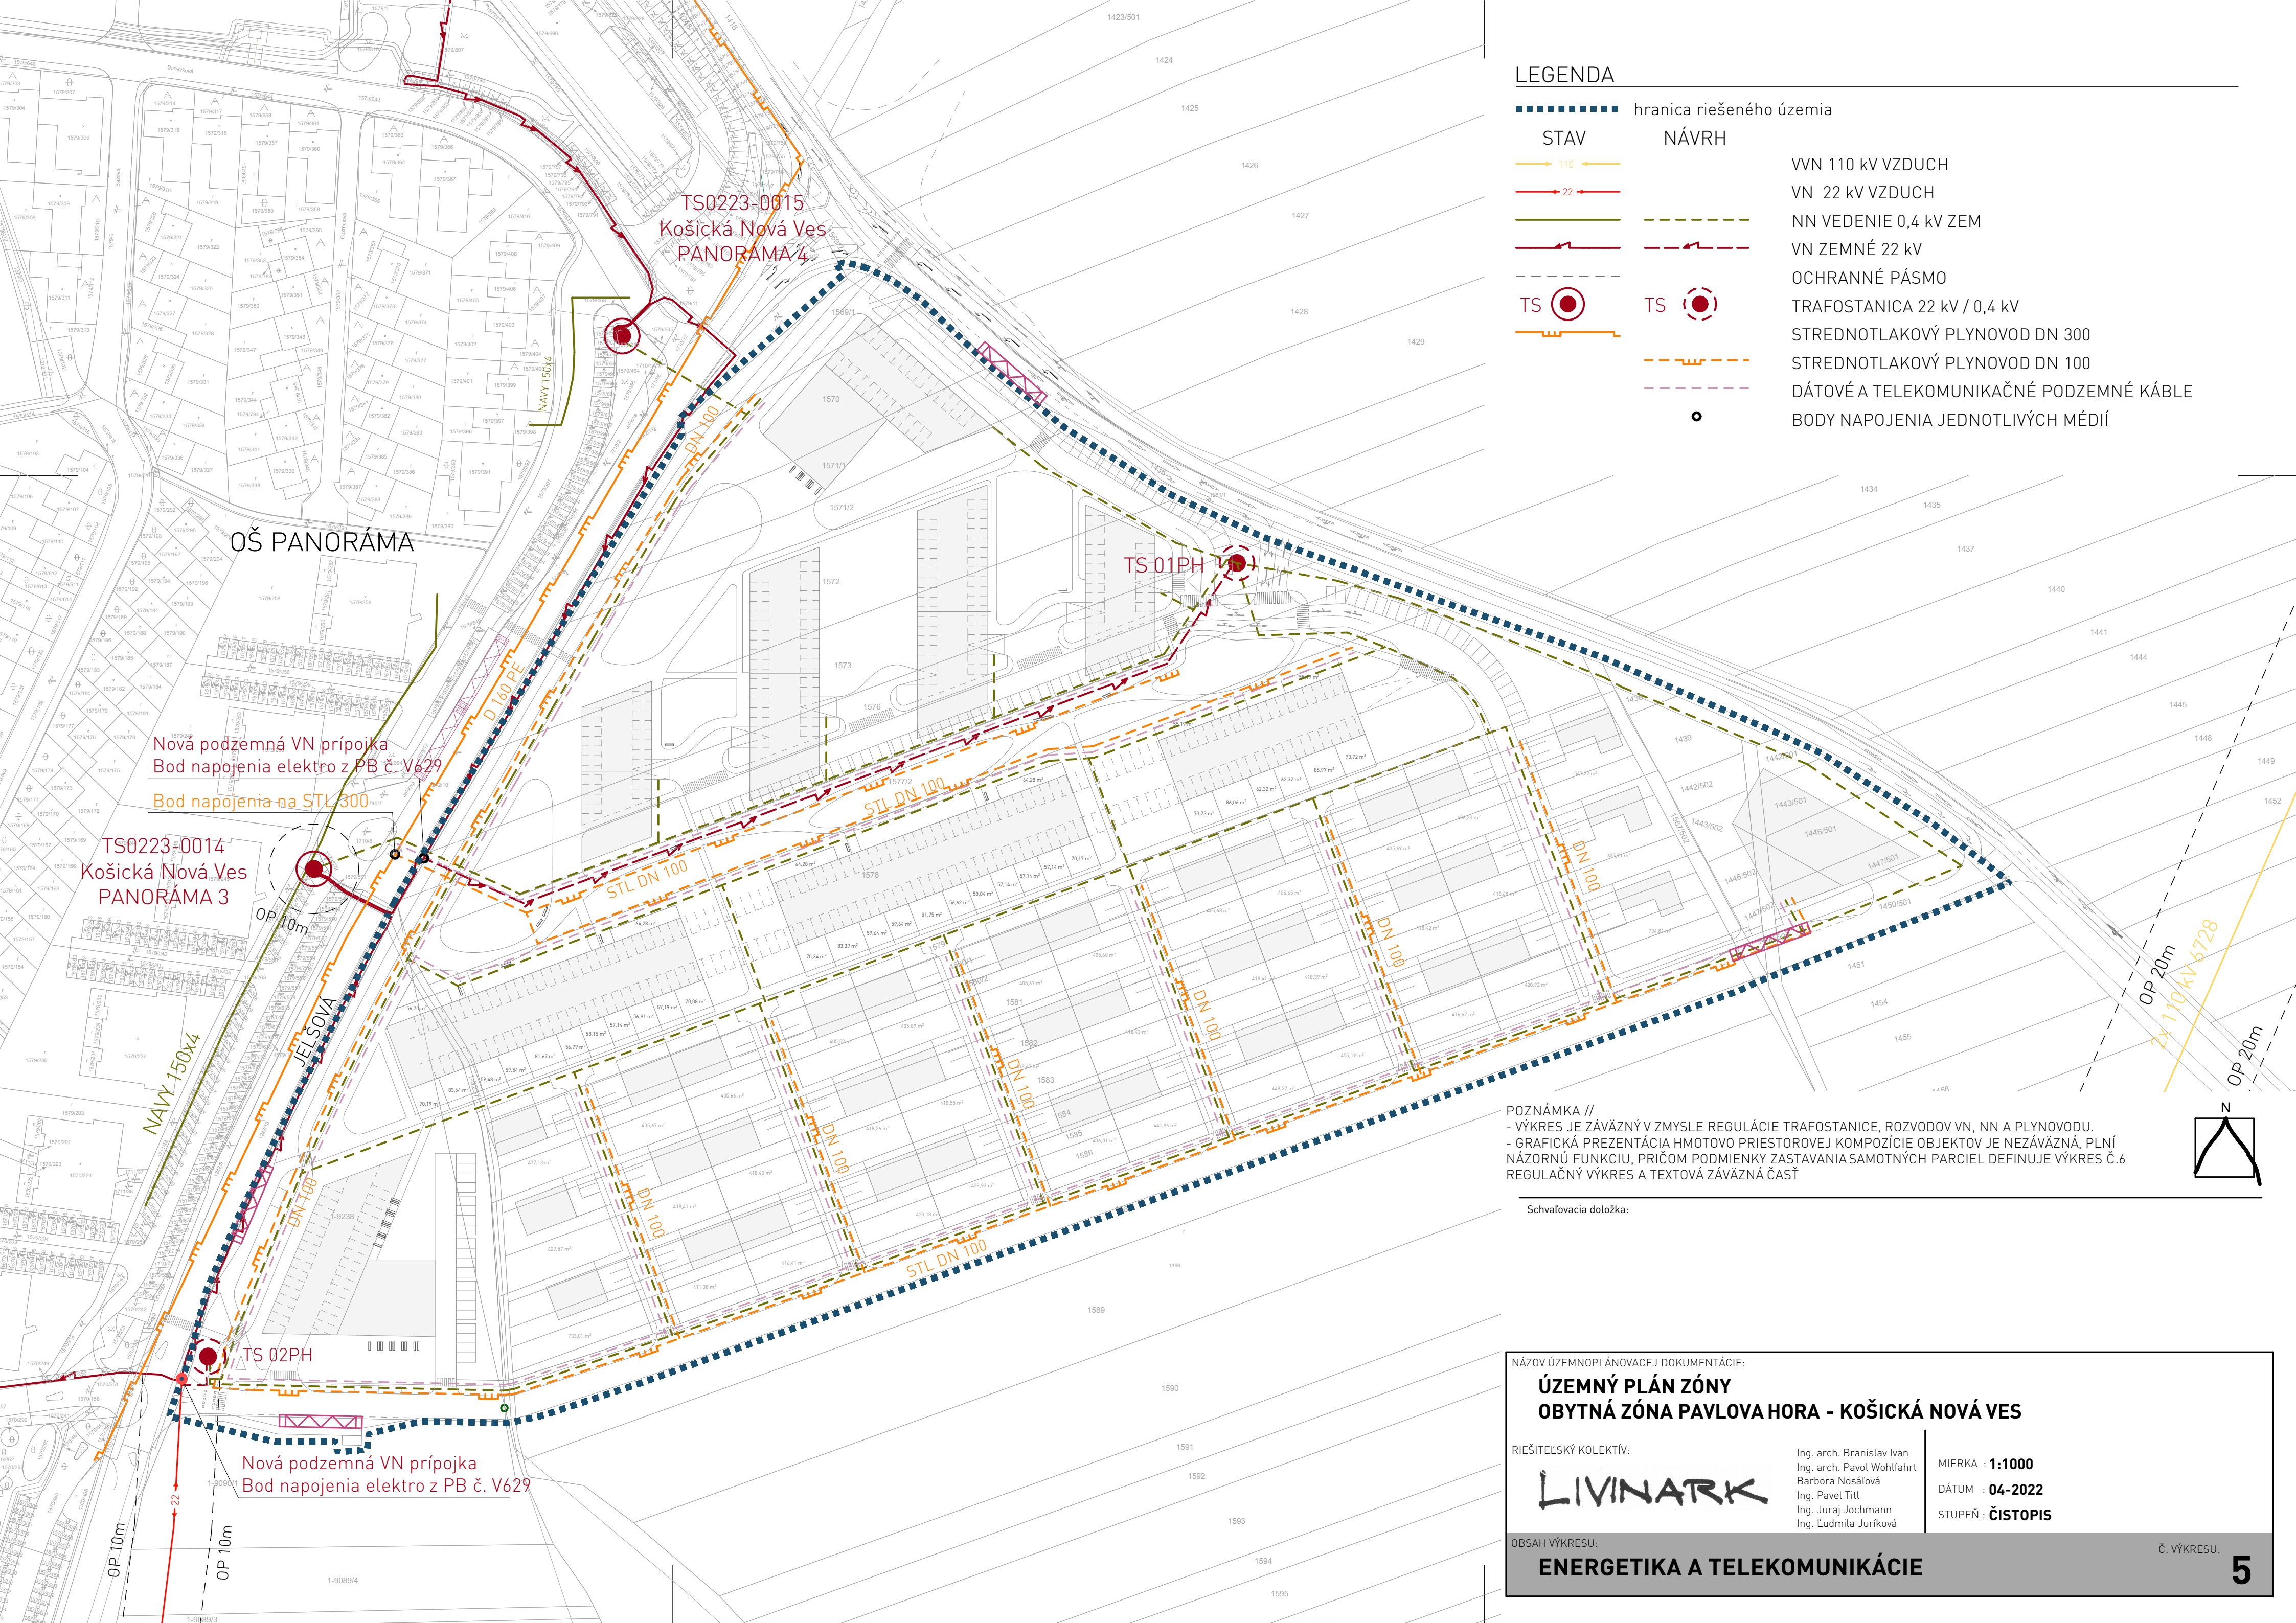

LEGENDA

■■■■■	hranica riešeného územia		
STAV	NÁVRH		
110		VN 110 kV VZDUCH	
22		VN 22 kV VZDUCH	
		NN VEDENIE 0,4 kV ZEM	
		VN ZEMNÉ 22 kV	
		OCHRANNÉ PÁSMO	
TS		TRAFOSTANICA 22 kV / 0,4 kV	
		STREDNOTLAKOVÝ PLYNOVOD DN 300	
		STREDNOTLAKOVÝ PLYNOVOD DN 100	
		DÁTOVÉ A TELEKOMUNIKAČNÉ PODZEMNÉ KÁBLE	
		BODY NAPOJENIA JEDNOTLIVÝCH MÉDIÍ	

POZNÁMKA //

- VÝKRES JE ZÁVÄZNÝ V ZMYSLE REGULÁCIE TRAFOSTANICE, ROZVODOV VN, NN A PLYNOVODU.

- GRAFICKÁ PREZENTÁCIA HMOTOVO PRIESTOROVEJ KOMPOZÍCIE OBJEKTOV JE NEZÁVÄZNÁ, PLNÍ NÄZORNÜ FUNKCIU, PRIČOM PODMIENKY ZÄSTAVANIA SAMOTNÝCH PARCEL DEFINUJE VÝKRES Č.6 REGULÄČNÝ VÝKRES A TEXTOVÄ ZÄVÄZNÄ ČÄŠŤ

Schvaľovacia doložka:

NÄZOV ÜZEMNOPLÄNOVACEJ DOKUMENTÁCIE:

ÜZEMNÝ PLÄN ZÖNY
OBYTNÄ ZÖNA PAVLOVA HORA - KOŠICKÄ NOVÄ VES

RIEŠITELSKÝ KOLEKTÍV:

LIVINARK

OBSAH VÝKRESU:

ENERGETIKA A TELEKOMUNIKÄCIE

Ing. arch. Branislav Ivan
Ing. arch. Pavol Wohlfahrt
Barbora Nosálovä
Ing. Pavel Tittl
Ing. Juraj Jochmann
Ing. Ľudmila Juriková

MIERKA : 1:1000
DÄTUM : 04-2022
STUPEŇ : ČISTOPIS

Č. VÝKRESU:

5