


ZMENY A DOPLNKY ÚPN HSA KOŠICE, LOKALITA MČ ŠACA



M 1:10 000 NÁVRH

LEGENDA:

STAV	NÁVRH	OPIS
		RÝCHLOSTNÁ KOMUNIKÁCIA R2
		CESTY III. TRIEDY
		HLAVNÉ MIESTNE KOMUNIKÁCIE
		PARKOVACIE PLOCHY
		MIMOÚROVŇOVÉ KRIŽOVATKY R2
		ÚROVŇOVÉ KRUHOVÉ KRIŽOVATKY
		ZASTÁVKY AUTOBUSOVEJ HROMADNEJ OSOBNÉJ DOPRAVY
		IZOFÓNY PEŠEJ DOSTUPNOSTI K ZÁSTAVAM
		HLAVNÉ PEŠIE TRASY
		OCHRANNÉ PÁSMO
		HRANICA KATASTRÁLNEHO ÚZEMIA

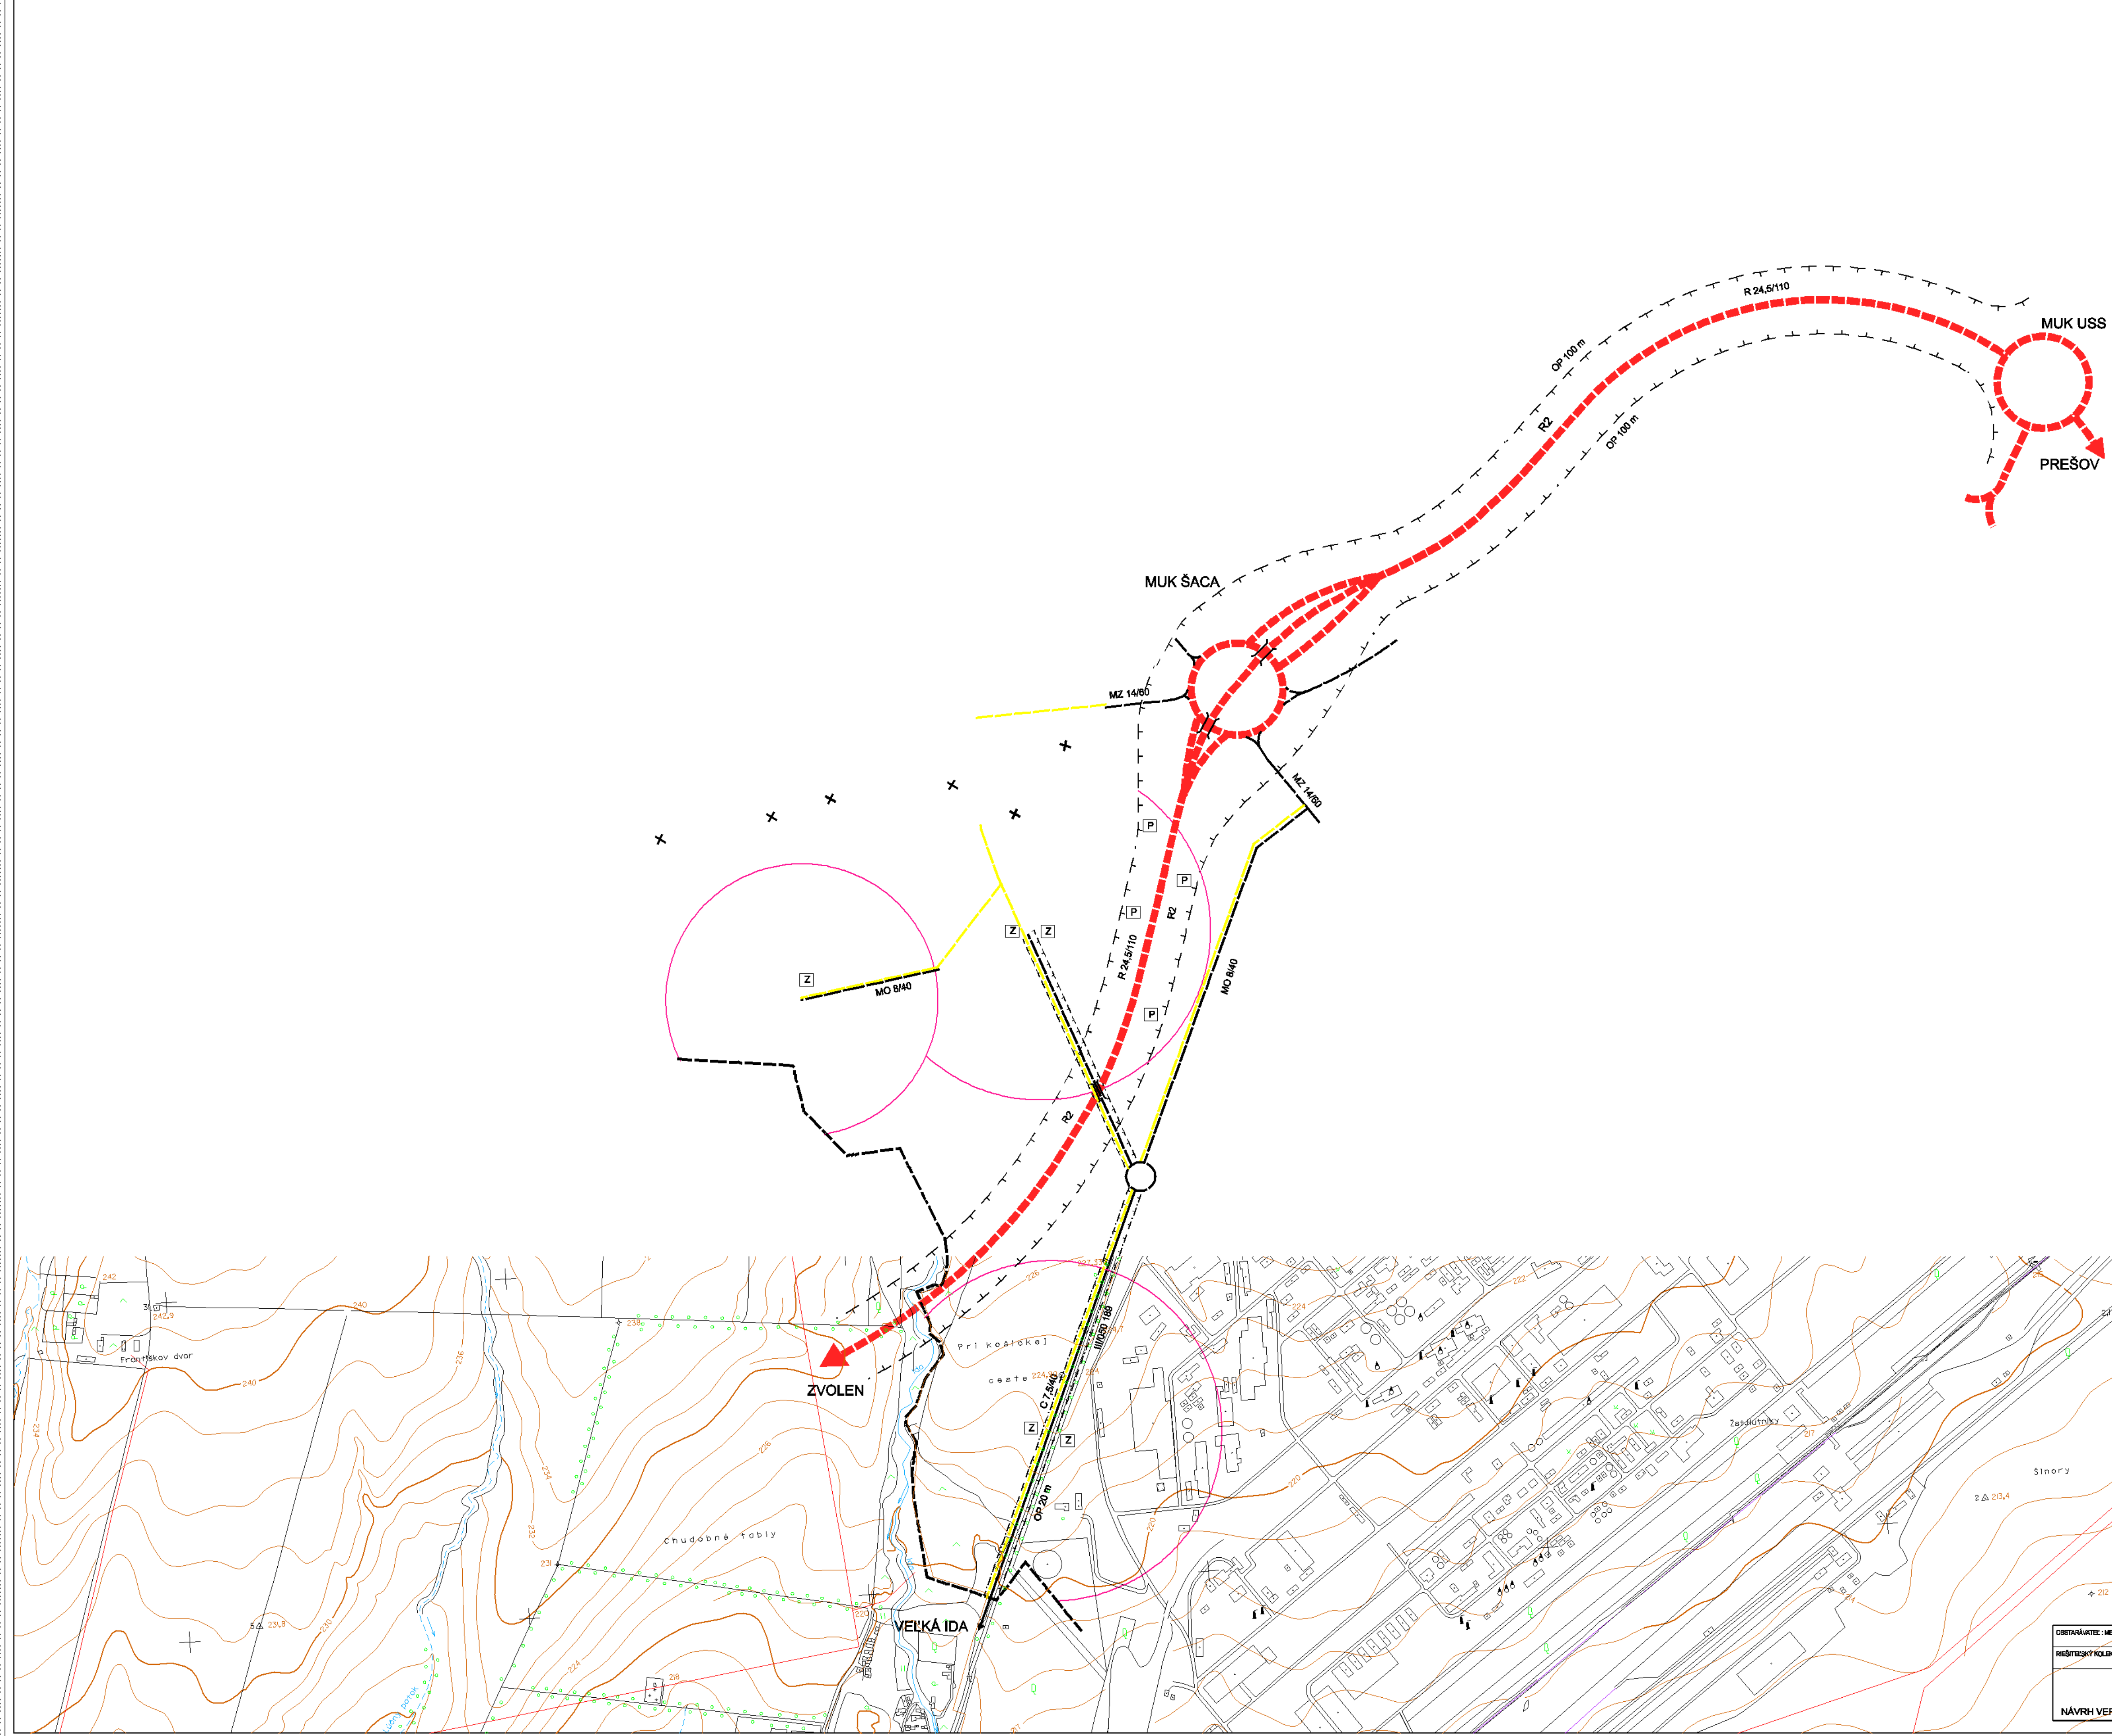

OBSTARAVATEĽ: MESTO KOŠICE, ÚPA	DATA OPRACOVANIA: FEBRUÁR 2010	
PROJEKTOVÝ KOLEKTÍV: Ing. arch. D. HADIC, Ing. Marek HUDEC	MIERKA: Č. VÝBERU: 2/1 1:10000	
ZMENY A DOPLNKY ÚPN-HSA KOŠICE LOKALITA MČ ŠACA		ING. ARCH. DUSAN HUDEC LETNÁ 45, KOŠICE 040 01 WWW.URBAN.SK URBAN@URBAN.SK
NÁVRH VEREJNEJ DOPRAVY		