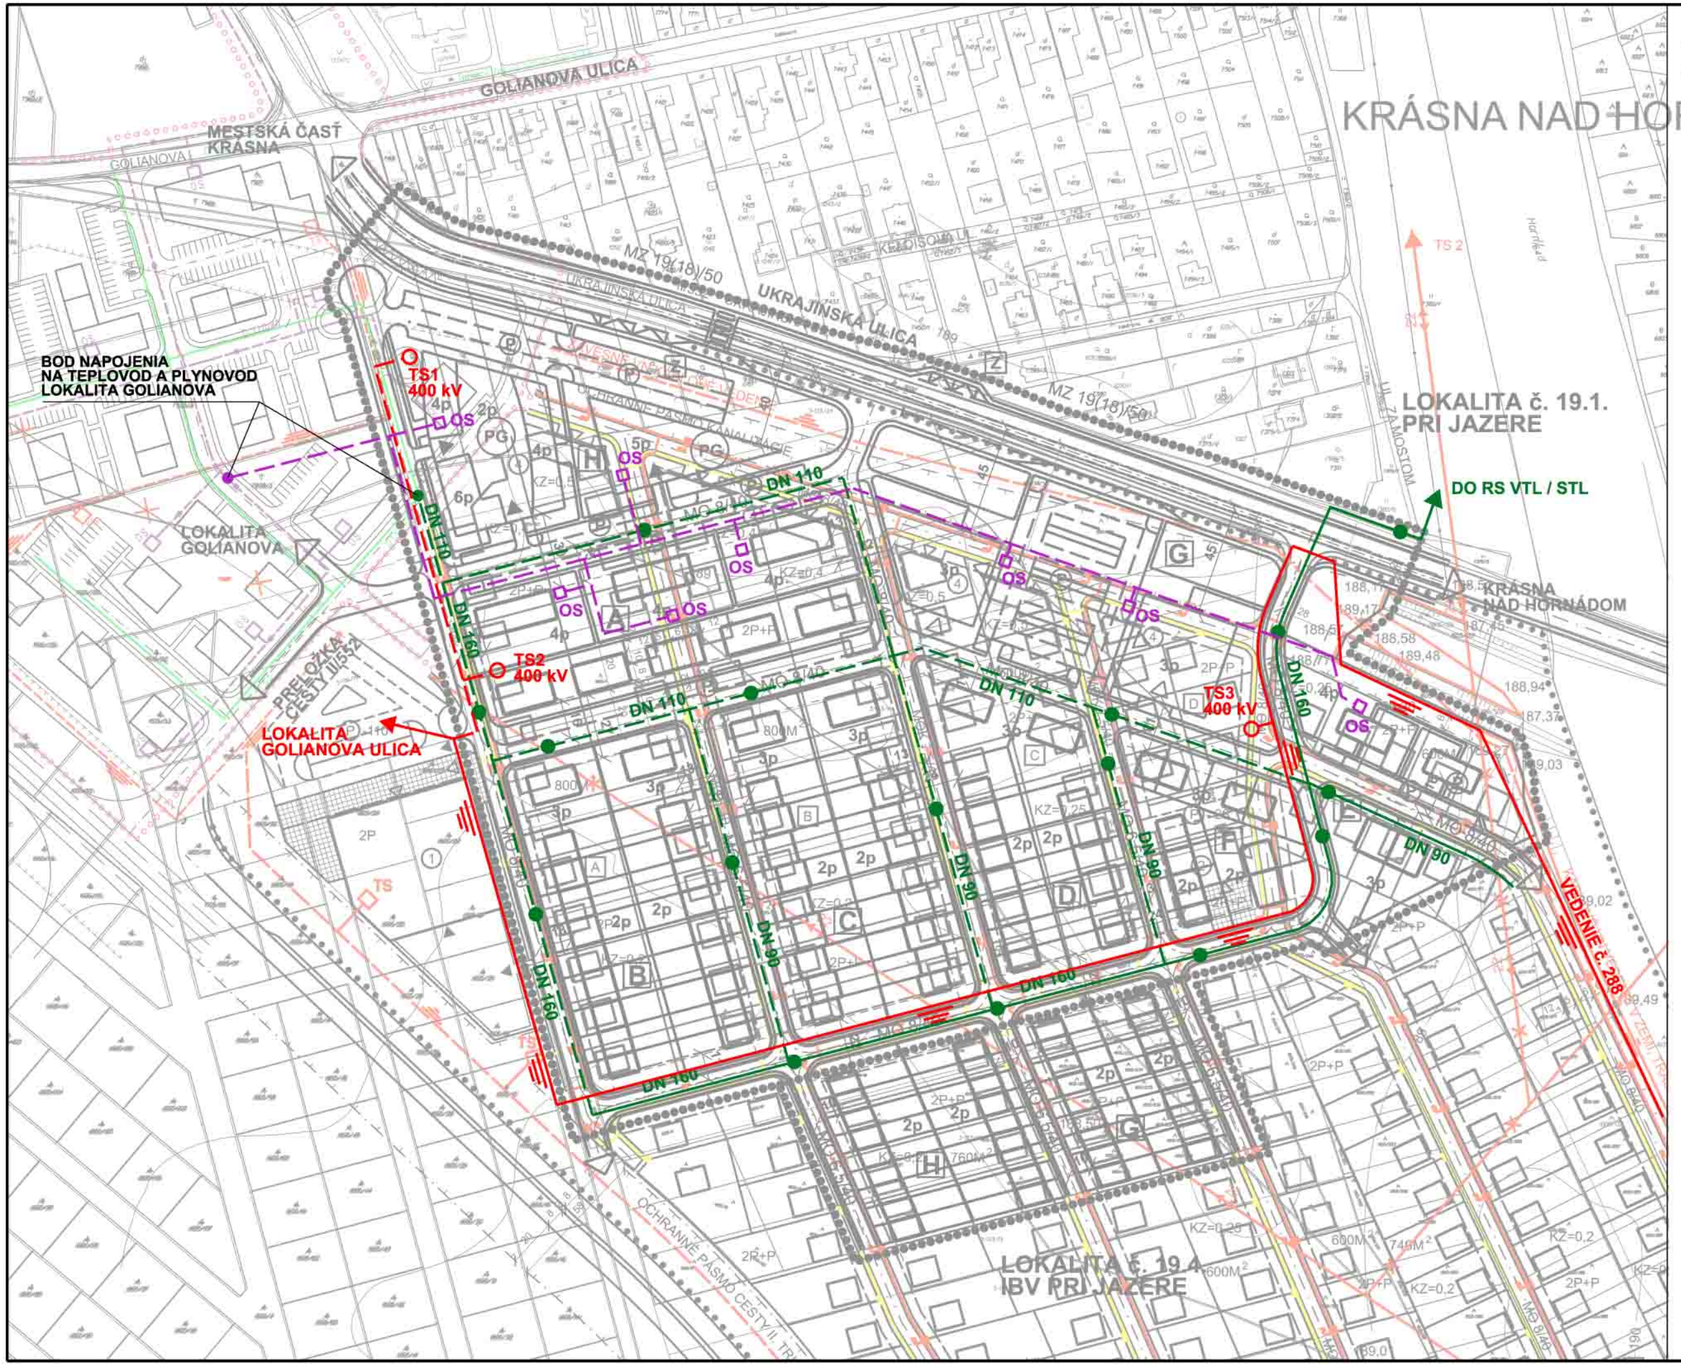

ZMENY A DOPLNKY ÚPN - ZÓNY KRÁSNA NAD HORNÁDOM, KOŠICE

M 1 : 2 000

NÁVRH

LOKALITA č. 19.1., PRI JAZERE
LOKALITA č. 19.4., IBV PRI JAZERE

LEGENDA:

I. HRANICE OCHRANNÉ PÁSMA

STAV NÁVRH

HRANICA RIEŠENÉHO ÚZEMIA ZMIEN A DOPLNKOV

OCHRANNÉ PÁSMA VŠETKÝCH DRUHOV

II. NÁVRH ZÁSOBOVANIA ELEKTRICKOU ENERGIOU

STAV NÁVRH

22 kV VONKAJŠIE ELEKTRICKÉ VEDENIA

22 kV KÁBLOVÉ ELEKTRICKÉ VEDENIA ULOŽENÉ V ZEMI

PREVODOVÁ 22 kV VONKAJŠIEHO ELEKTRICKÉHO VEDENIA DO KÁBLA

MUROVANÁ TRANSFORMOVŇA

NN ELEKTRICKÉ KÁBLOVÉ VEDENIA V ZEMI S PODSTAVKOVOU SKRIŇOU

KÁBEL VO SPOLOČNOM ŽIARIČOM STOŽIARE

BLOK

A UMIESTNIŤ 28 POZEMKOV RD

B UMIESTNIŤ 21 POZEMKOV RD

C UMIESTNIŤ 17 POZEMKOV RD

D UMIESTNIŤ 9 POZEMKOV RD

E UMIESTNIŤ 40 POZEMKOV RD

F UMIESTNIŤ 28 POZEMKOV RD

G UMIESTNIŤ 28 POZEMKOV RD

H UMIESTNIŤ 28 POZEMKOV RD

I UMIESTNIŤ 19 POZEMKOV RD

CELKOVE UMIESTNIŤ 213 POZEMKOV RD

LEGENDA:

II. TECHNICKÁ INFRAŠTRUKTÚRA

STAV NÁVRH

STL plynovod

Nadzemné vedenie 22 kV

Transformačná stanica

Vzdušné káblové vedenie 22 kV

Podzemné káblové vedenie 22 kV

Prevodové káblové vedenie 22 kV

Transformačná stanica

III. HRANICE, OZNAČENIA, OCHRANNÉ PÁSMA

STAV NÁVRH

Hranica riešeného územia

Ochranné pásmo - ochranné pásmo

ČISTOPIS

2005

LEGENDA

STAV NÁVRH

ZÁSOBOVANIE ELEKTRICKOU ENERGIOU

22 kV ELEKTRICKÉ PODZEMNÉ KÁBLOVÉ VEDENIE

OTS TRANSFORMAČNÉ STANICE

ZÁSOBOVANIE ZEMNÝM PLYNOM

STL PLYNOVOD

ZÁSOBOVANIE TEPLOM

TEPLOVOD SCZT KOŠICE

OS ODOVZDÁVACIA STANICA

URBAN TRADE PROJEKTOVÁ KANCELÁRIA	URBANIZMUS-ÚZEMNÝ PLÁN-EKOLÓGIA-ŽIVOTNÉ PROSTREDIE Košice, Letná ul. č. 45, www.urban.sk, urban@urban.sk	dátum sprac. 09/2011
názov dokumentácie:	ZaD ÚPN - ZÓNY KRÁSNA NAD HORNÁDOM, NÁVRH LOKALITA č. 19.1., PRI JAZERE, LOKALITA č. 19.4., IBV PRI JAZERE	číslo výkresu: 3
názov výkresu:	NÁVRH ENERGETIKY A ELEKTRONICKÝCH KOMUNIKÁCIÍ	
autor: ING. ARCH. D. HUDEC	projektanti: Ing. Milan Drotár	
ARCHIGRAPH	grafika: Ing. Andrea Nováková ARCHITEKTONICKO-GRAFICKÉ ŠTÚDIO, Letná 45, 041 91 Košice	mierka: 1:2 000