


ZMENY A DOPLNKY ÚPN HSA KOŠICE 2011

ZÁSOBOVANIE ELEKTRICKOU ENERGIU

ARCHIKON
ARCHITEKTÓNICKÁ KANCELÁRIA
LEZÁK 40, KOŠICE - 070 002 2024

6

M 1:20 000

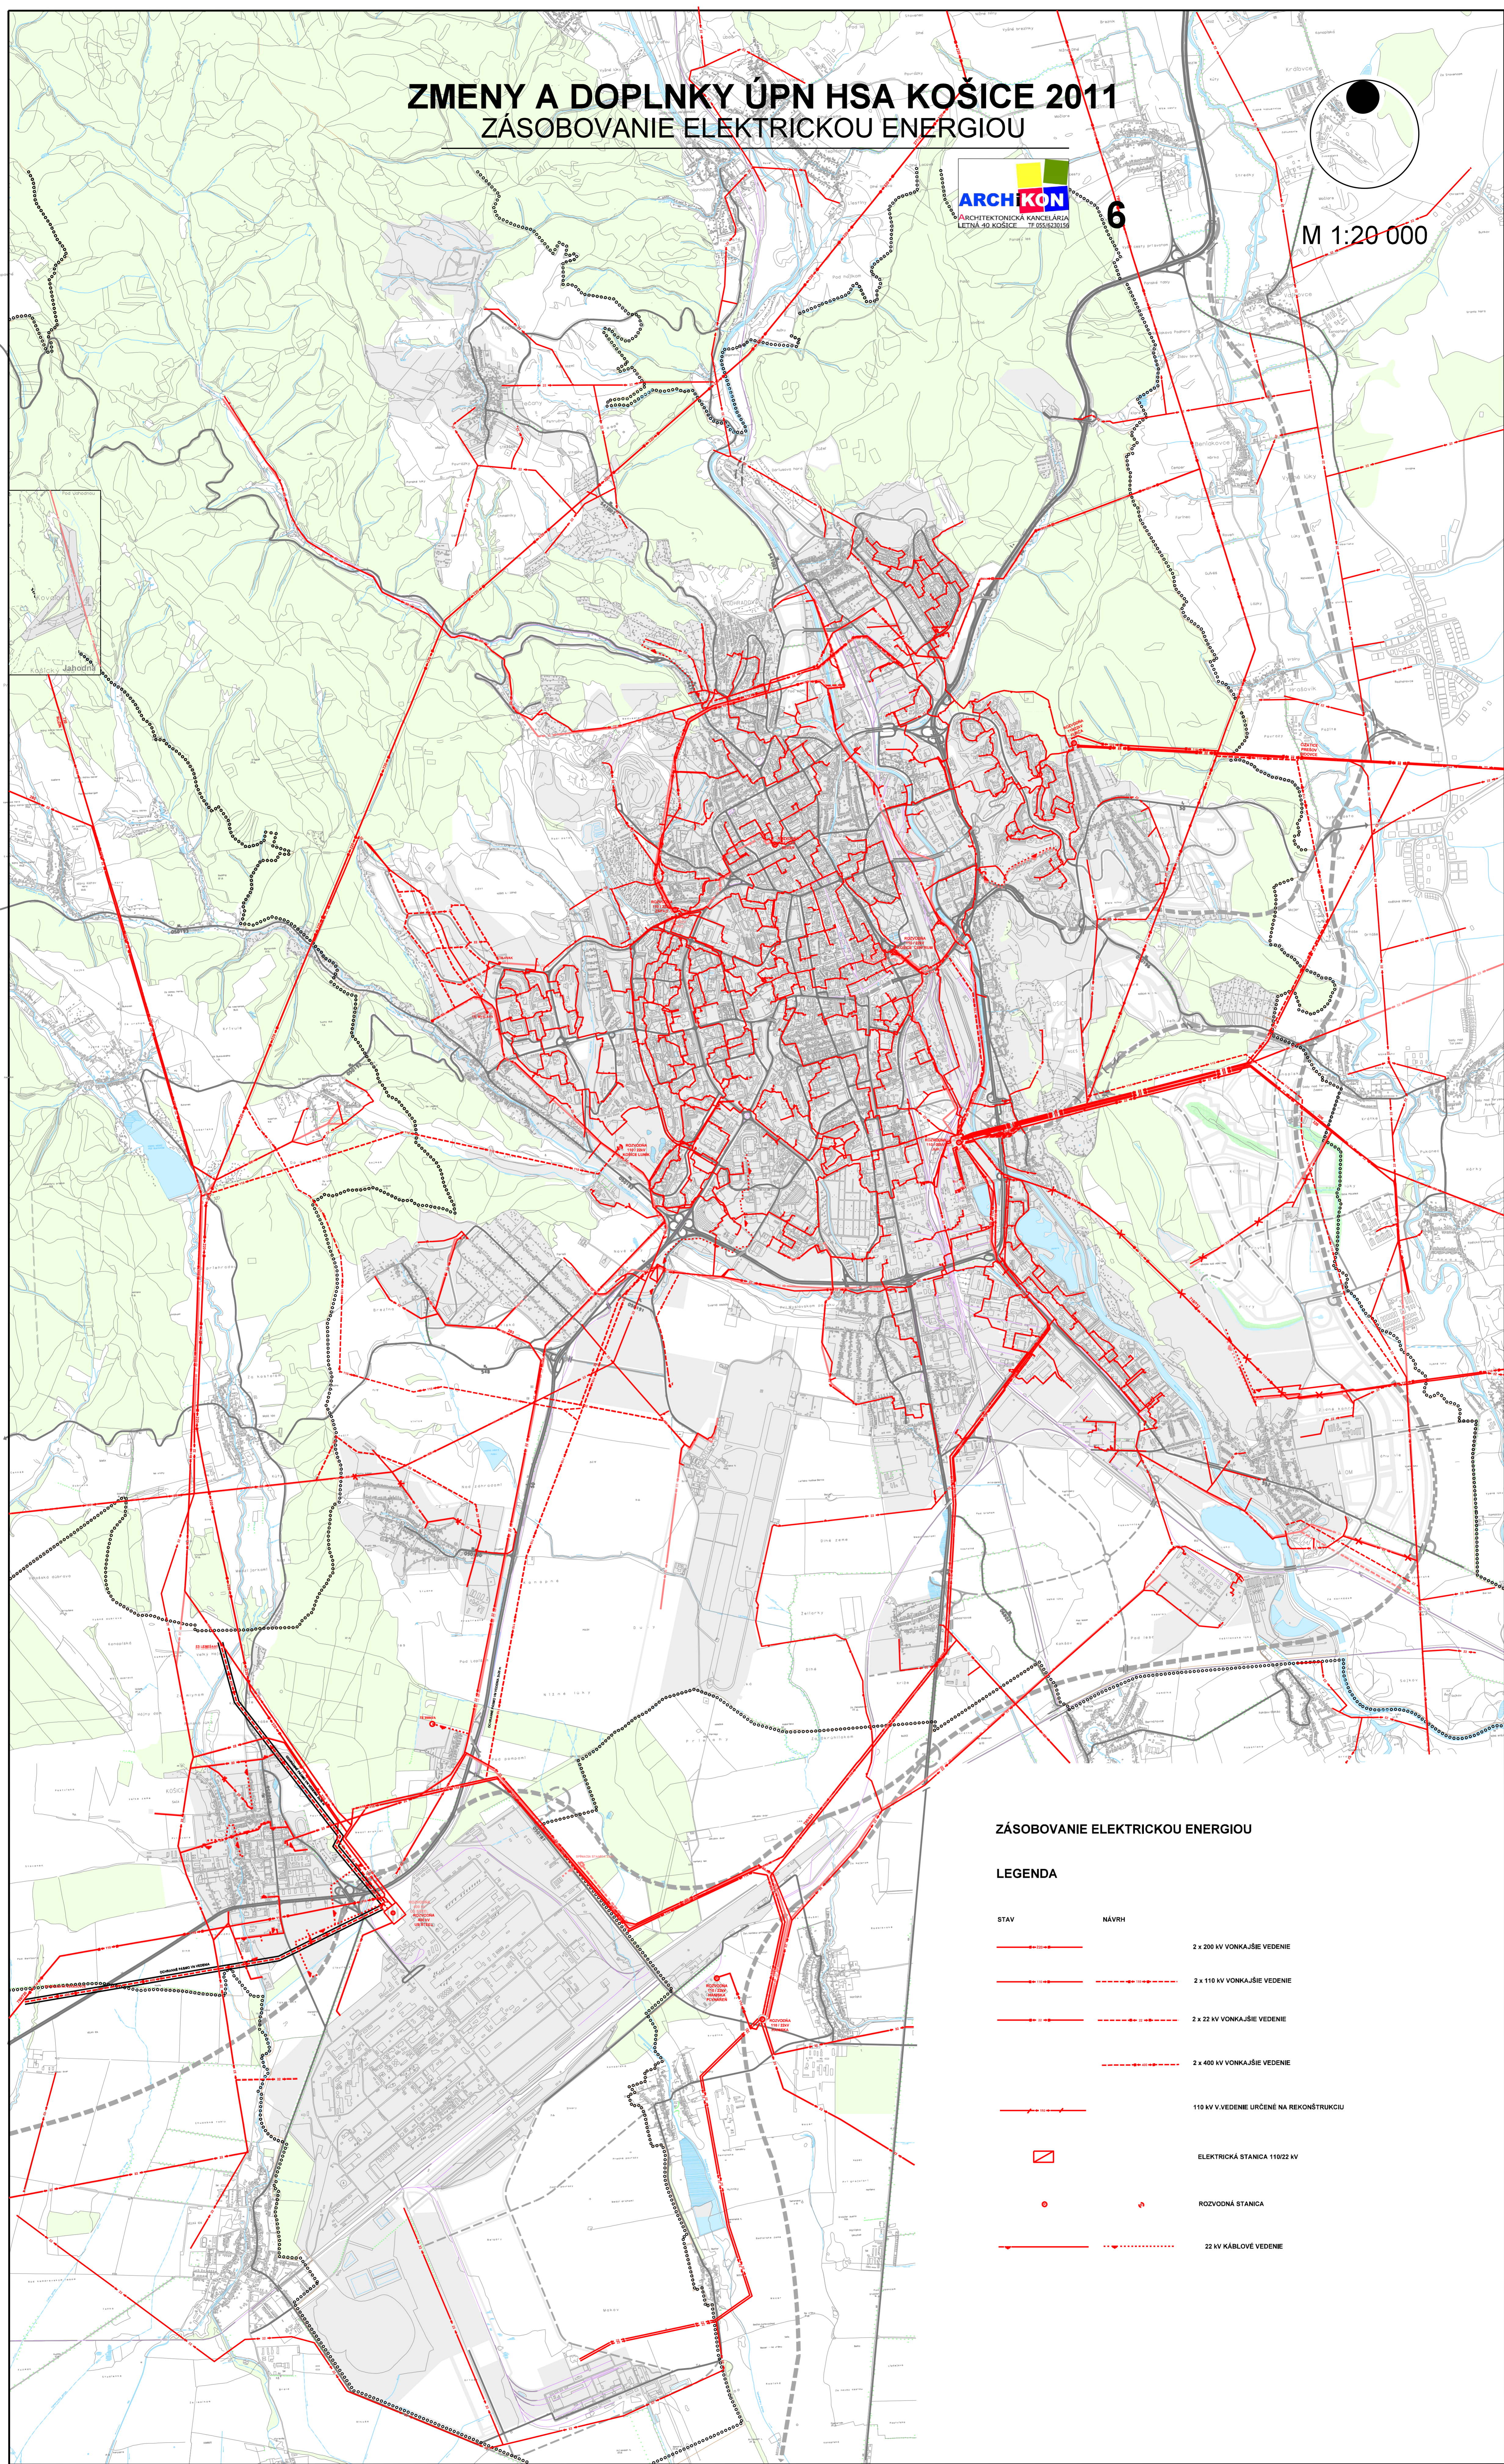

ZÁSOBOVANIE ELEKTRICKOU ENERGIU

LEGENDA

STAV	NÁVRH	
		2 x 200 kV VONKAŠIE VEDENIE
		2 x 110 kV VONKAŠIE VEDENIE
		2 x 22 kV VONKAŠIE VEDENIE
		2 x 400 kV VONKAŠIE VEDENIE
		110 kV V. VEDENIE URČENÉ NA REKONŠTRUKCIU
		ELEKTRICKÁ STANICA 110/22 kV
		ROZVODNÁ STANICA
		22 kV KÁBLOVE VEDENIE