


Územný plán zóny Košice
Obytná zóna Poľov - Pažiť

STAV	NÁVRH	
		HRANICA KATASTRÁLNEHO ÚZEMIA
		HRANICA ZASTAVANÉHO ÚZEMIA
		HRANICA RIEŠENÉHO ÚZEMIA
		OCHRANNÉ PÁSMO
		POZEMKY RODINNÝCH DOMOV
		POZEMKY OBČIANSKEJ VYBAVENOSTI
		PLOCHY VEREJNEJ ZELENÉ
		ULIČNÝ PRIESTOR
		HLAVNÉ VSTUPY / VJAZDY
		STAVEBNÁ ČIARA
		KÓTOVANIE VZDIALENOSTÍ V METROCH
		ORIENTAČNÁ VÝMERA PARCEL

	označenie	max. podlažnosť	koefficient zastavanosti	koefficient zelene
plochy bývania v RD	A	1NP+p	25	75
plochy občianskej vybavenosti	B1	1	70	30
plochy občianskej vybavenosti - materská škola	B2	1	30	70

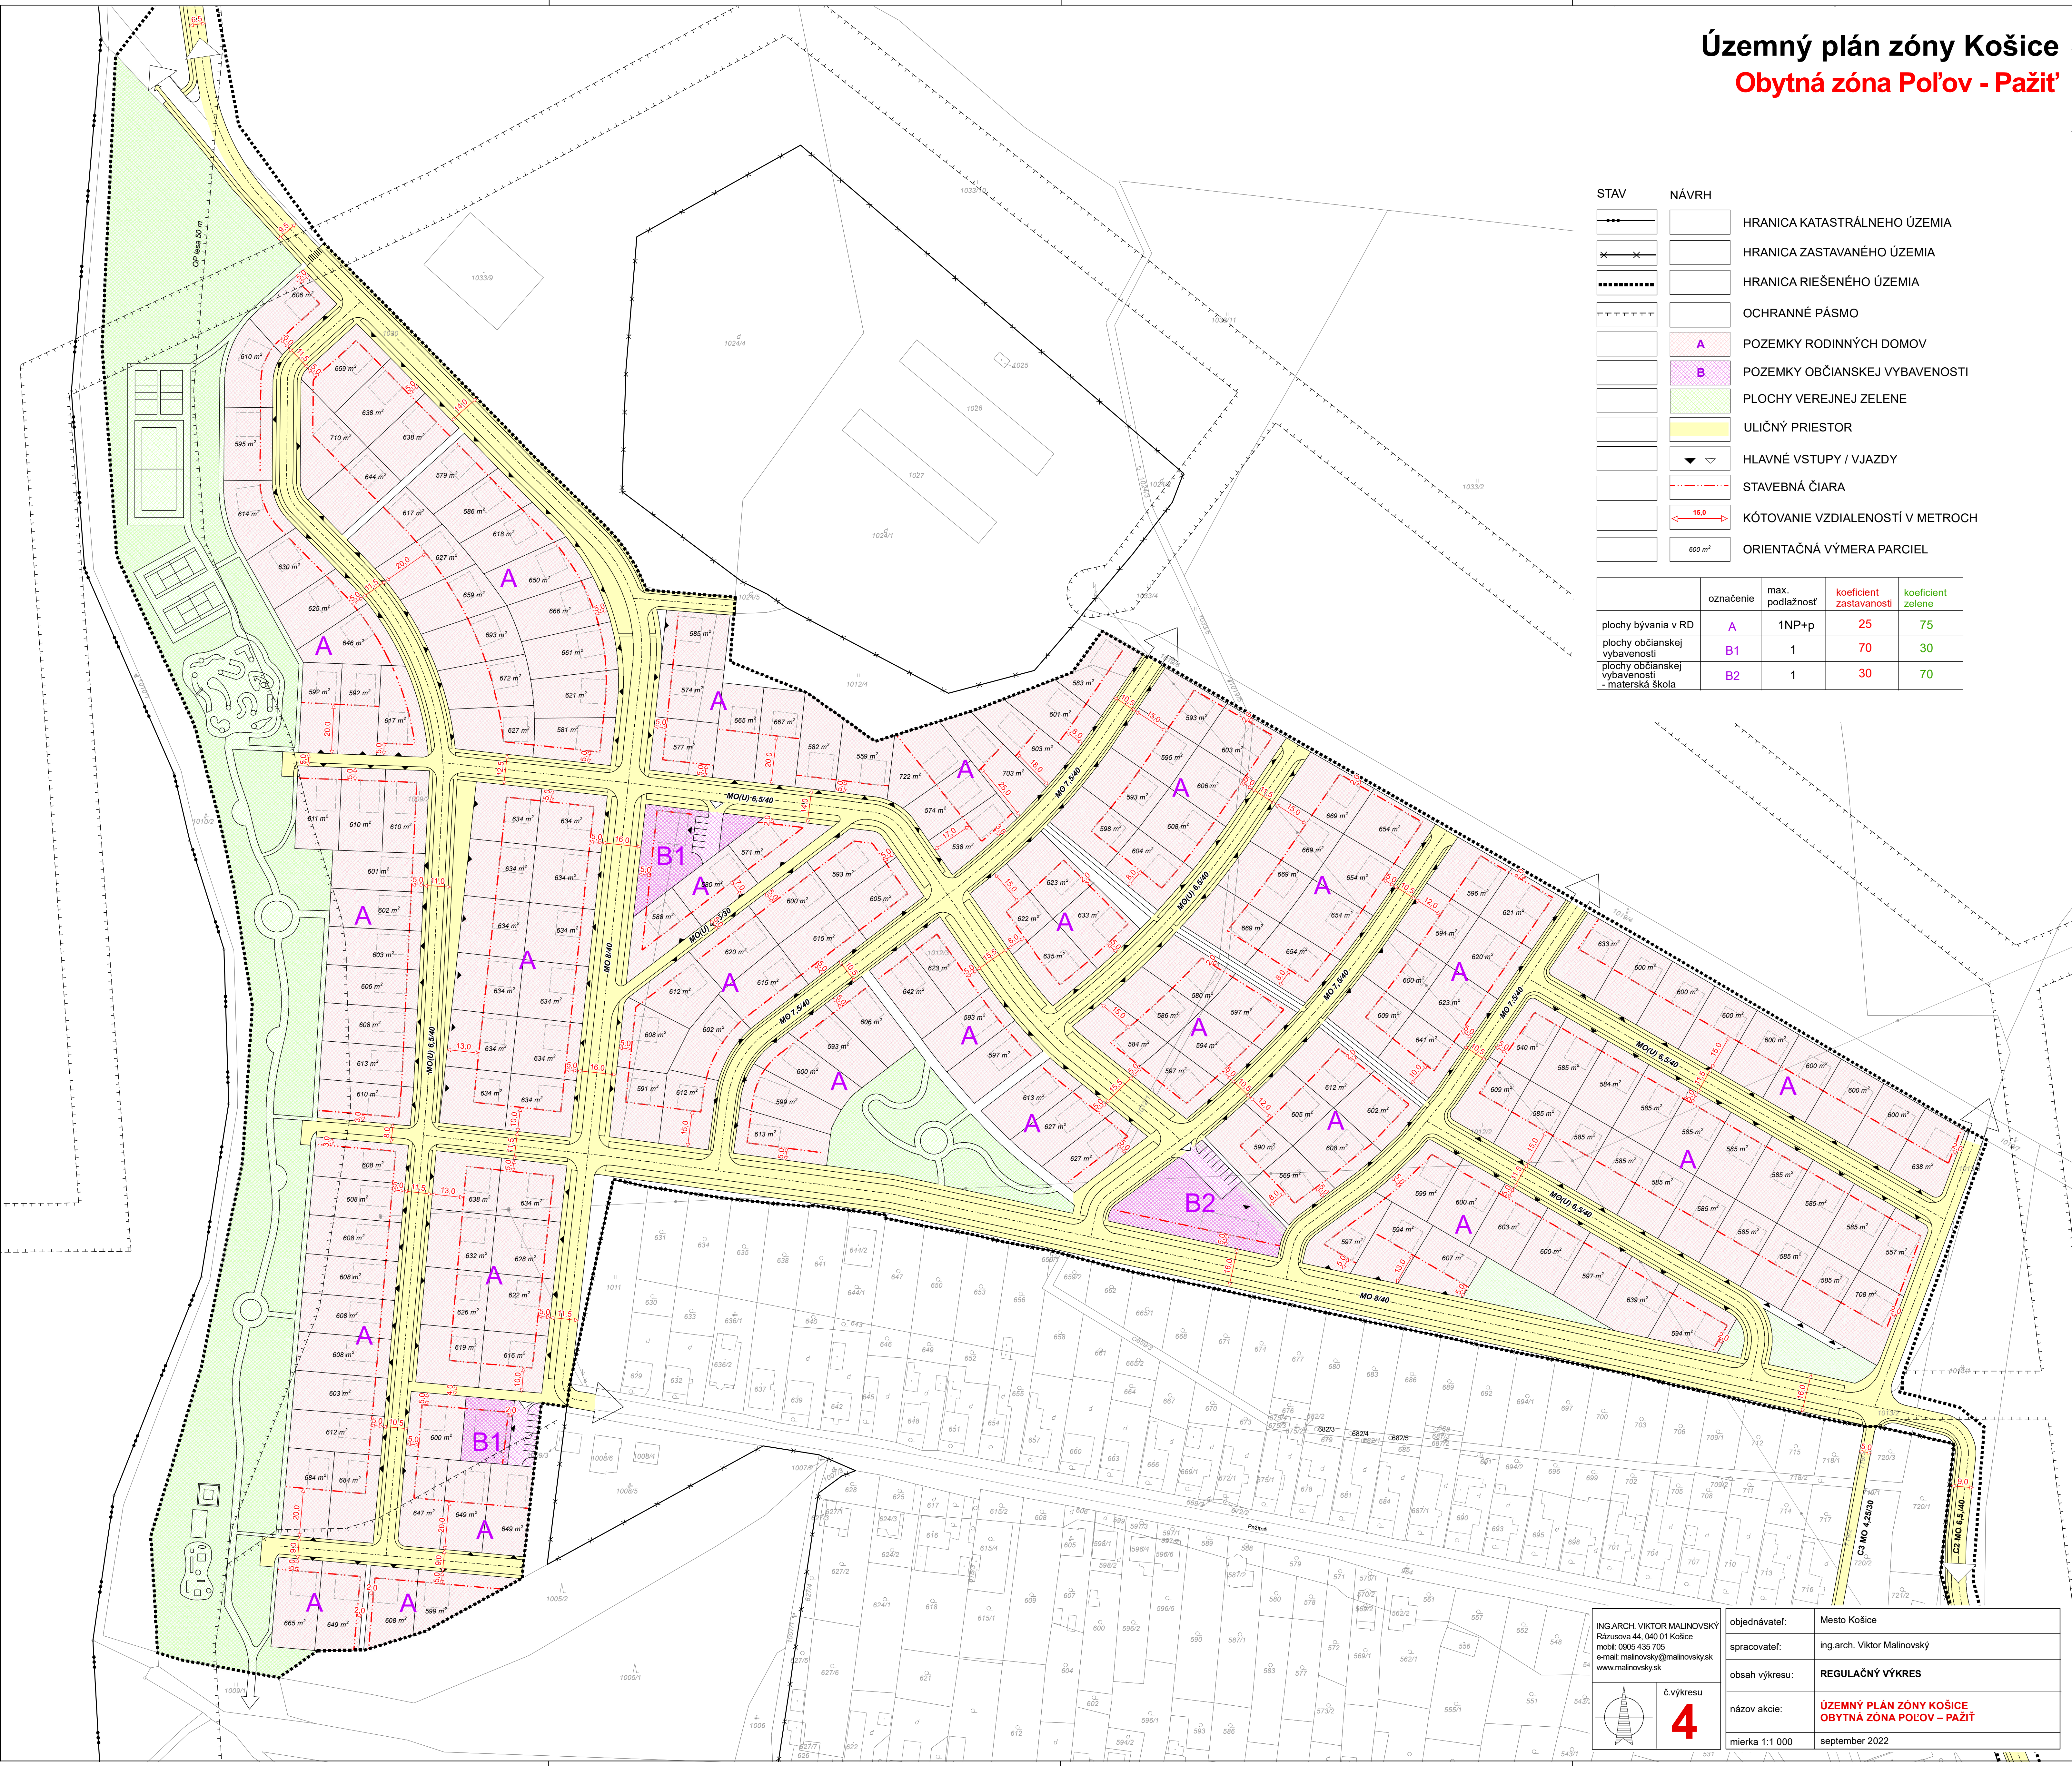

ING ARCH VIKTOR MALINOVSKÝ
Rázusova 44, 040 01 Košice
mobil: 0905 435 705
e-mail: malinovsk@malinovskysk
www.malinovskysk

objednávateľ: Mesto Košice

spracovateľ: ing.arch. Viktor Malinovský

obsah výkresu: REGULAČNÝ VÝKRES

názov akcie: ÚZEMNÝ PLÁN ZÓNY KOŠICE
OBYTNÁ ZÓNA POĽOV – PAŽÍŤ

mierka 1:1 000 september 2022

č. výkresu

4