


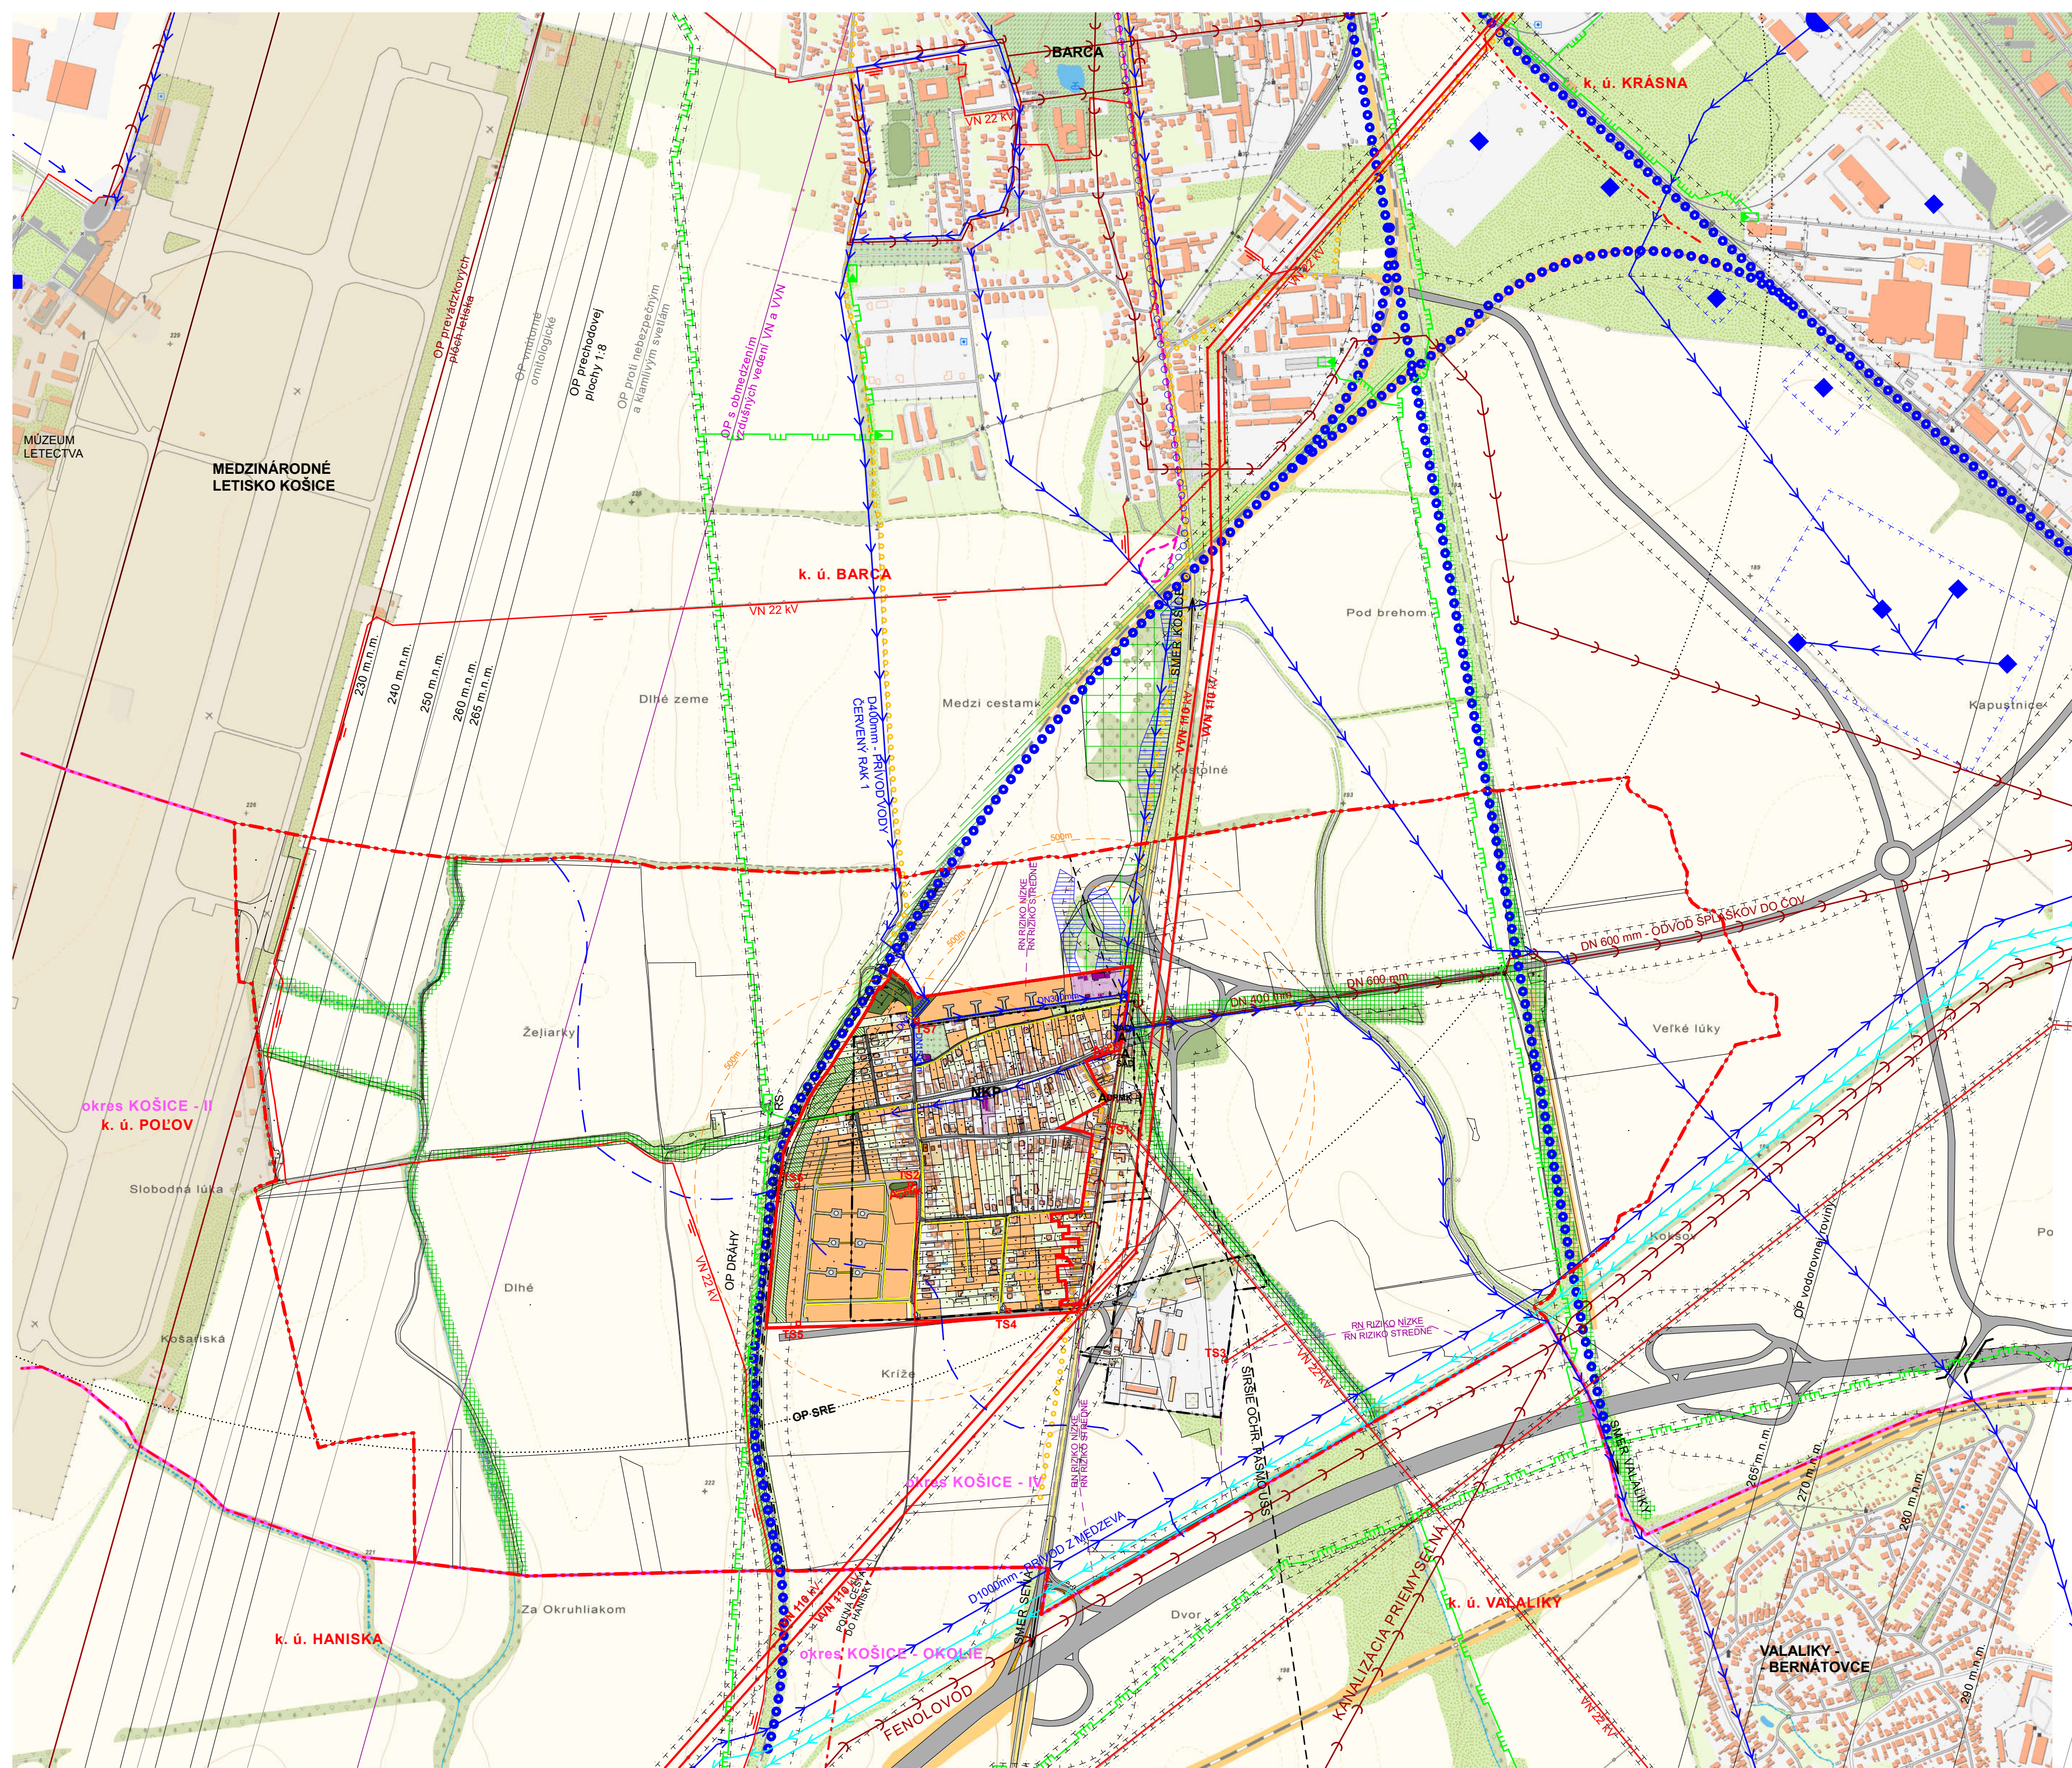

| LEGENDA: |                                           |
|----------|-------------------------------------------|
|          | HRANICE OKRESOV                           |
|          | HRANICE KATASTRÁLNEHO ÚZEMIA              |
|          | HR. KATASTRÁLNEHO ÚZEMIA OBCE ŠEBASTOVCE  |
|          | HR. ZASTAVANÉHO ÚZEMIA OBCE ŠEBASTOVCE    |
|          | HRANICA RIEŠENÉHO ÚZEMIA                  |
|          | TRASA OBCHVATU OBCE V ZMYSLE ÚPN HSA      |
|          | OS ŽELEZNIČNEJ KOĽAJE                     |
|          | NÁVRH TRASY TRAM TREIN V ZMYSLE ÚPN HSA   |
|          | NÁVRH TRASY ELEKTRICKÝ V ZMYSLE ÚPN HSA   |
|          | NAVRH. CYKLISTICKÉ TRASY V ZMYSLE ÚPN HSA |
|          | VTL PLYNOVOD PN 4,0 MPa                   |
|          | STL PLYNOVOD PN 0,3 MPa                   |
|          | VVN VEDENIE 110 kV                        |
|          | VN VEDENIE 22 kV                          |
|          | VN VEDENIE 22 kV - KÁBEL                  |
|          | KANALIZÁCIA                               |
|          | VODOVODNÝ RAD PITNEJ VODY                 |
|          | VODOVODNÝ RAD ÚŽITKOVEJ VODY              |
|          | NEVEREJNÝ VODNÝ ZDROJ                     |
|          | OCHRANNÉ PÁSMA VŠTKÝCH DRUHOV             |

| STAV | NÁVRH                                     |
|------|-------------------------------------------|
|      | KOMUNIKÁCIE V RIEŠENOM ÚZEMÍ              |
|      | ROZŠIROVANÉ KOMUNIKÁCIE V RIEŠENOM ÚZEMÍ  |
|      | POLNÉ CESTY V RIEŠENOM ÚZEMÍ              |
|      | PEŠIE CHODNÍKY V RIEŠENOM ÚZEMÍ           |
|      | ZASTÁVKA DPMK / SAD                       |
|      | DOSTUPNOSŤ AUTOBUS. ZASTÁVOK 500m         |
|      | PLOCHY OBČIANSKEJ VYBAVENOSTI             |
|      | PLOCHY BÝVANIA - BYTOVÉ DOMY              |
|      | PLOCHY BÝVANIA - RODINNÉ DOMY             |
|      | ZÁHRADKY                                  |
|      | VEREJNÁ ZELEŇ                             |
|      | TRAFOSTANICA                              |
|      | REGULAČNÁ STANICA PLYNU                   |
|      | BIOCENTRUM (BC-M)                         |
|      | BIOKORIDOR (BK-M)                         |
|      | MOŽNÝ BIOKORIDOR (BK-M)                   |
|      | MOČARISKÁ                                 |
|      | ROZVODNICA PODROBNÝCH POVODÍ              |
|      | IZOPLOCHY A REF. PLOCHY RADÓNOVÉHO RIZIKA |
|      | NÁRODNÁ KULTÚRNA PAMIATKA                 |

PEČIATKA OBCE:

SPRACOVATEĽ:

**KOŠICE -  
MESTSKÁ ČASŤ  
ŠEBASTOVCE**

**ŠIRŠIE VZŤAHY**

|                     |                           |
|---------------------|---------------------------|
| OBSTARÁVATEĽ        | MESTO KOŠICE              |
| OPRÁVNENÁ OSOBA     | ING. ARCH. MIROSLAV ROHÁĽ |
| HLAVNÝ RIEŠITEĽ     | ING. ARCH. JÁN SEKAN      |
| SPOLUPRÁCA          | ING. ARCH. IVANA KARLOVÁ  |
| PROFESNÍ RIEŠITELIA | ING. ĽUDMILA JURÍKOVÁ     |
|                     | ING. MARTIN KOZÁK         |
|                     | ING. SLAVOMÍR HANKOVSKÝ   |
|                     | ING. JÚLIUS FURMANÍK      |

APRÍL 2022

ÚPN - Z

MIERKA 1:10 000

SADA

VÝKRES

01