KOŠICE
ÚZEMNÝ PLÁN MESTA

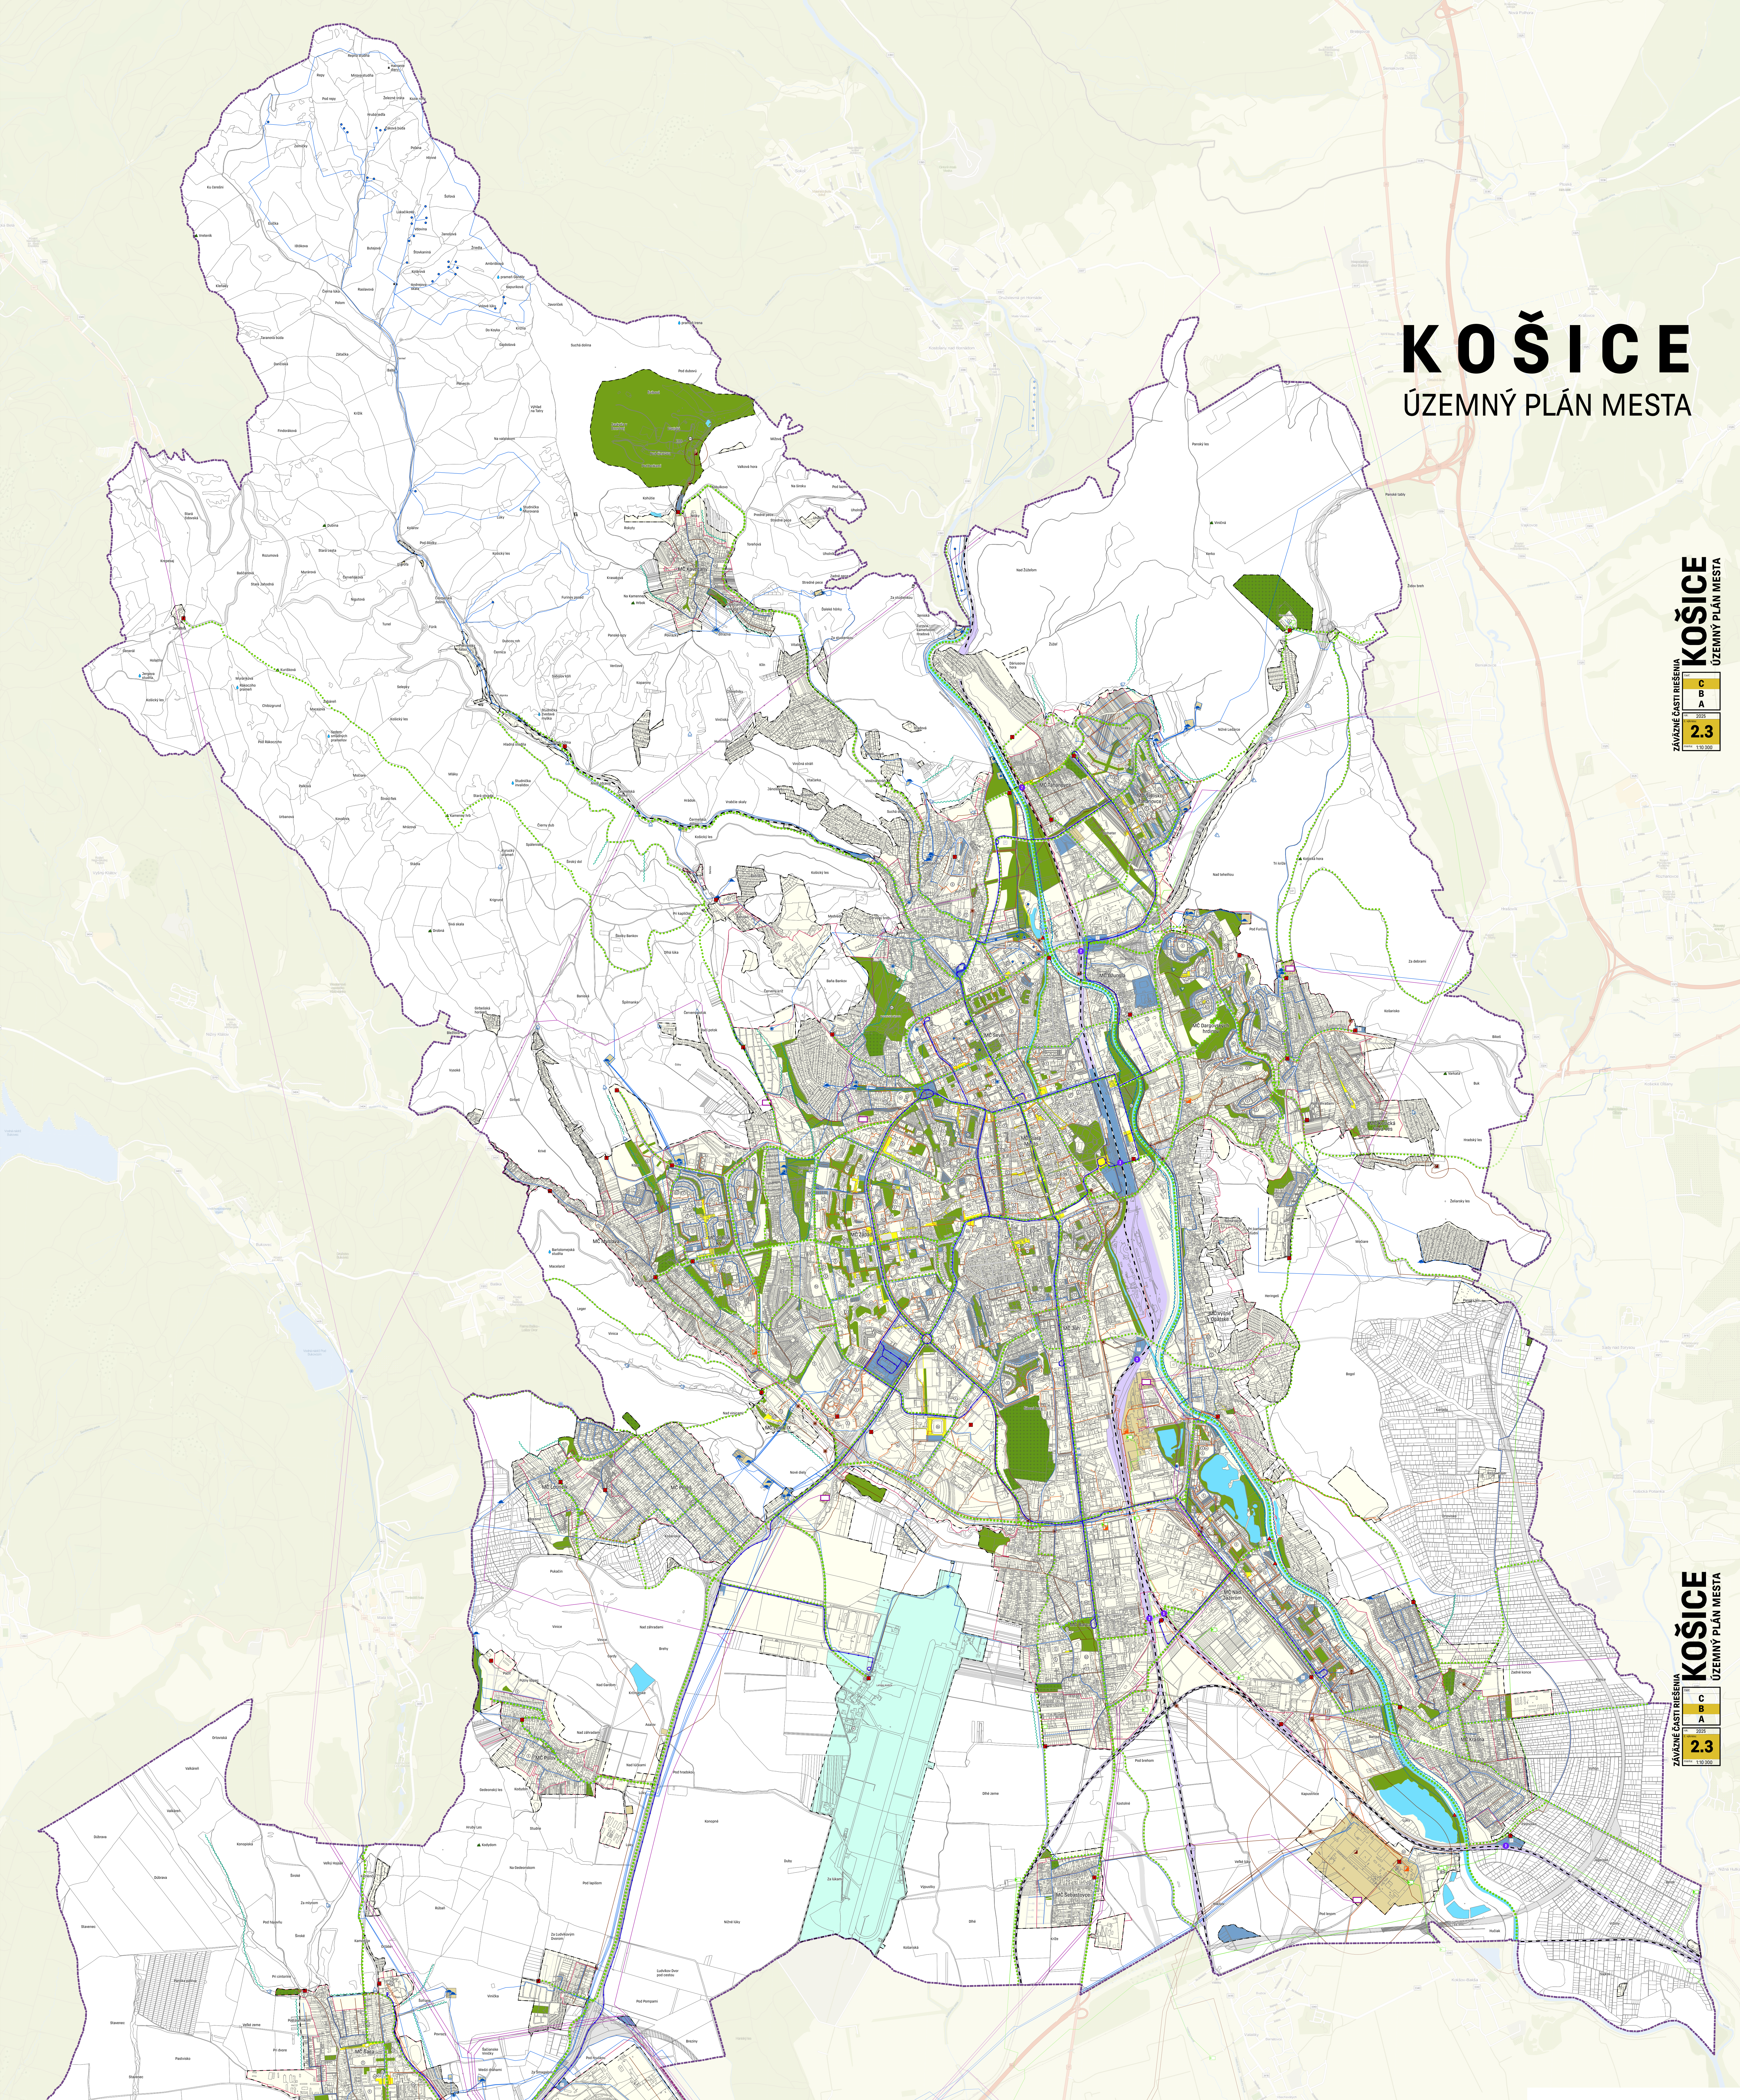

LEGENDA

▬ ▬ ▬	Hranica riešeného územia
—	Hranica zastavaného územia podľa katastra
┅	Navrhovaná hranica zastavaného územia

FUNKČNÉ VYUŽÍVANIE

🟦	Plochy dopravných zariadení
⬜	Plochy cestnej dopravy a mestskej koľajovej dopravy
🟨	Plochy námestí a peších priestranstiev
🟪	Plochy železničnej dopravy
▭	Plochy civilného letectva
▭	Plochy technickej infraštruktúry
🟩	Plochy parkov a parkovo upravenej zelene
▨	Plochy pohrebísk
🟦	Vodné plochy a vodné toky

VEREJNÁ OBČIANSKA VYBAVENOSŤ

Š	Školstvo
HS	Hasičská stanica
SZ	Zariadenia sociálnych služieb
ZZ	Zdravotnícke zariadenia
H	Heliport
KI	Kultúrne inštitúcie
ŠS	Športové stavby
BZ	Botanická záhrada
ZOO	Zoologická záhrada
VS	Verejná správa a administratíva
K	Krematórium
MK	Mestská kompostáreň

DOPRAVA

—	Električková trať
▬	Železničná trať
● ● ● ● ●	Hlavné cesty pre cyklistov
• • • • •	Doplnkové cesty pre cyklistov
Ž	Železničná stanica, železničná zastávka
P	Záchytné parkovisko P+R
O	Obratisko verejnej osobnej dopravy

VODOVOD

—	Vodovodné potrubie
◓	Vodojem
●	Zdroj pitnej vody
◉	Čerpacia stanica pitnej vody

KANALIZÁCIA

—	Kanalizačné potrubie
◩	Čistiareň odpadových vôd
◉	Čerpacia stanica odpadových vôd
▣	Odľahčovacia komora

PROTIPOVODŇOVÉ OPATRENIA

⊢ ⊢ ⊢	Líniové protipovodňové opatrenie na toku Hornád
〰	Líniové vodozádržné a protipovodňové opatrenie
△	Vodozádržné protipovodňové opatrenie - návrh

VODNÉ STAVBY

◉	Hať
▲	Vodná elektráreň

ZÁSOBOVANIE ELEKTRICKOU ENERGIOU

—	Elektrické vedenia VVN 110kV a 400kV
▭	Rozvádzacia elektrická stanica 110/22kV

ZÁSOBOVANIE TEPLOM

—	Rozvody tepla (horúcovod, teplovod, parovod)
◩	Zdroj tepla

ZÁSOBOVANIE PLYNOM

—	Vysokotlaký plynovod
▷	Regulačná stanica plynu VTL

Použité podkladové informácie: © prispievatelia OpenStreetMap, Microsoft, Facebook, Google, prispievatelia Esri Community Maps, Mapová vrstva od Esri
Copyright © 2025 Esri

KOŠICE
KOŠICE
ÚZEMNÝ PLÁN MESTA
Č I S T O P I S

Obstarávateľ: **MESTO KOŠICE,** Trieda SNP 48/A, 040 11
Ing. arch. Vladimír Debnár, odb. sp. os. na obst. ÚPP a ÚPD

Spracovateľ: MESTO KOŠICE
Ing. arch. Michal Chudík, PhD.
reg.č.0974 AA SKA
Ing. arch. Ľubomír Klaučo
reg.č.0983 AA SKA
Ing. arch. Martin Jerguš
Ing. arch. Ladislav Kočiš
Ing. arch. Martin Richnavský
Ing. arch. Kristína Horvátová
Ing. arch. Barbora Smetanová
Ing. arch. Pavol Zaťko
Ing. arch. Kristián Nebehaj
Ing. Ján Dlabal
Mgr. Jozef Bogľarský
Mgr. Františka Mackaničová
Ing. Ján Kašík
Ing. Peter Žák
Ing. Renáta Lukáčová
Ing. Róbert Pollák
Ing. Anna Dobrucká
Ing. Dagmar Drotárová
Ing. arch. Michal Sakal-Šega
Dipl. Ing. arch. Petr Kropp

Spracovateľ - koncept: Združenie ÚPN - M KE
Ing. arch. Alexander Bél
Ing. arch. Dezider Kovács
Ing. arch. Viktor Malinovský, PhD.
Ing. arch. Jakub Marek
Ing. arch. Ľuboslava Vlčková
Dr. Ing. arch. Ján Krcho, PhD.
Ing. Ľubomír Mateček
Ing. Igor Ripka, PhD.
Ing. Štefan Škoda
Ing. Nataša Paulínyová
Ing. Juraj Jochmann
Ing. Peter Schwartz
Mgr. Janette Dugasová
RNDr. Peter Bohuš
Ing. arch. Jakub Marek
Jozef Žiaran

Názov výkresu:

SCHÉMA ZÁVÄZNÝCH ČASTÍ RIEŠENIA A VPS

časť:
C
B
A

ÚTVAR
HLAVNÉHO
ARCHITEKTA
KOŠICE

rok 2025
č. výkresu:
2.3
mierka 1:10 000