
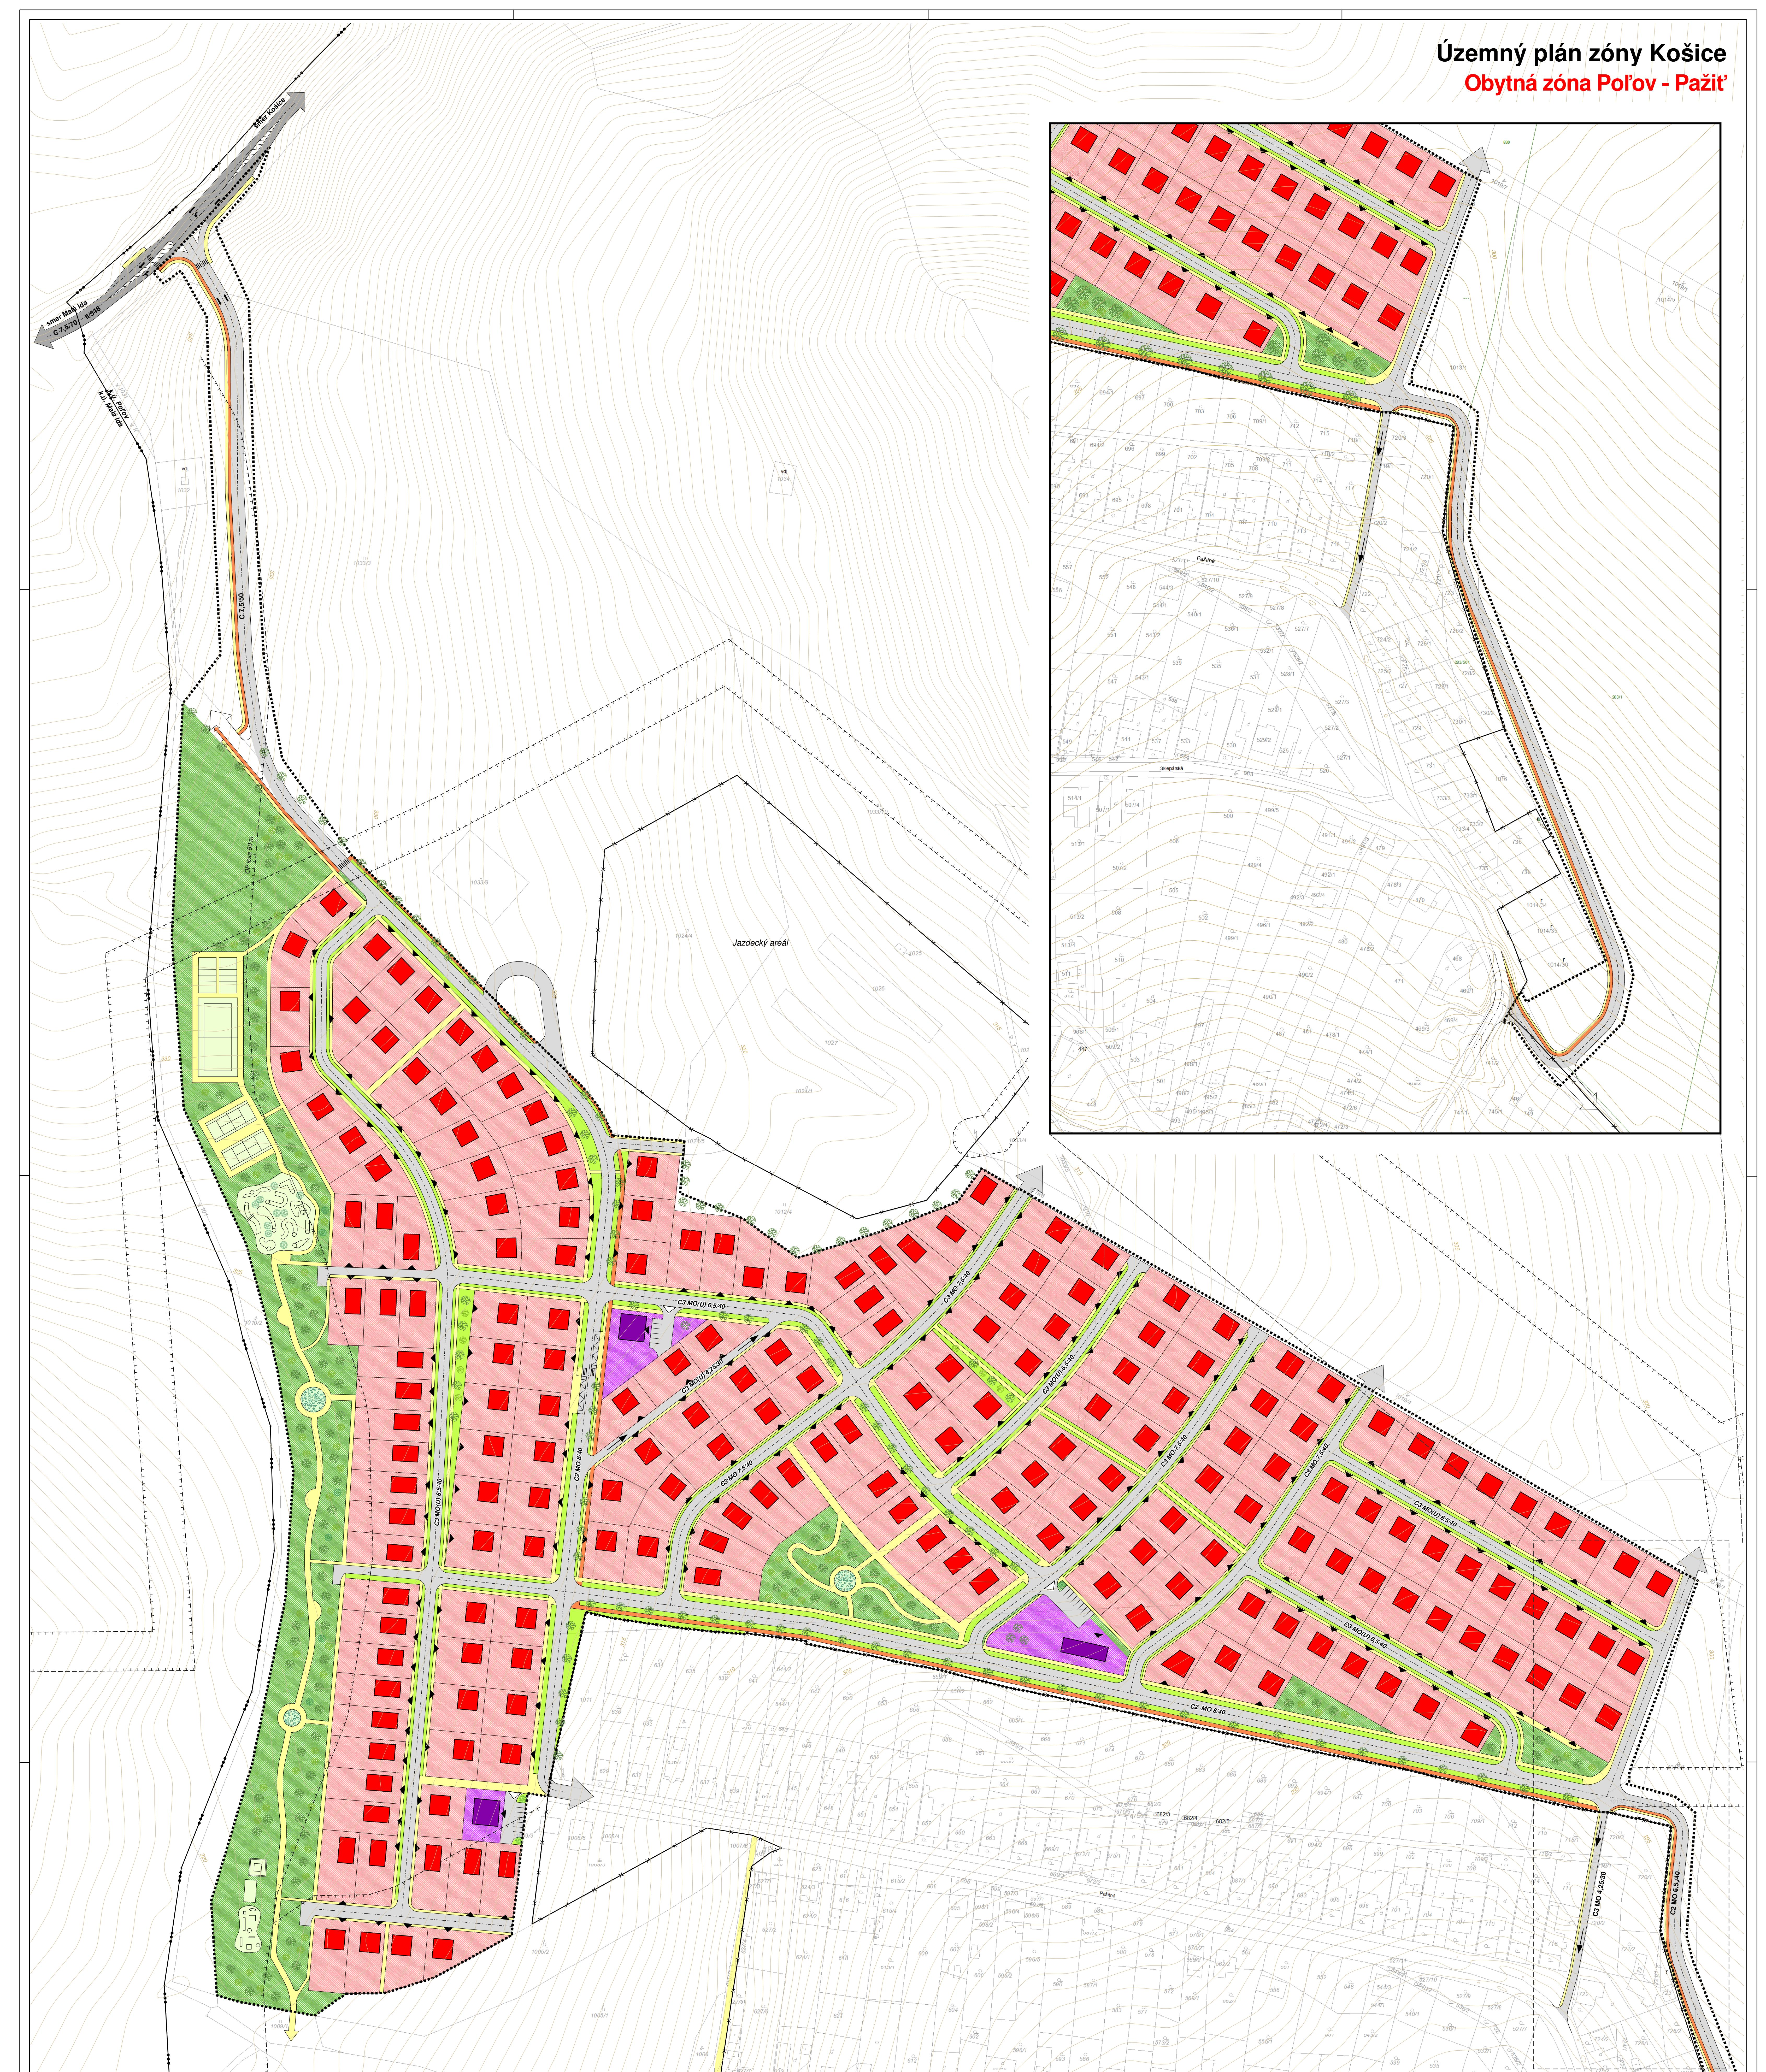


**Územný plán zóny Košice**  
**Obytná zóna Poľov - Pažit'**

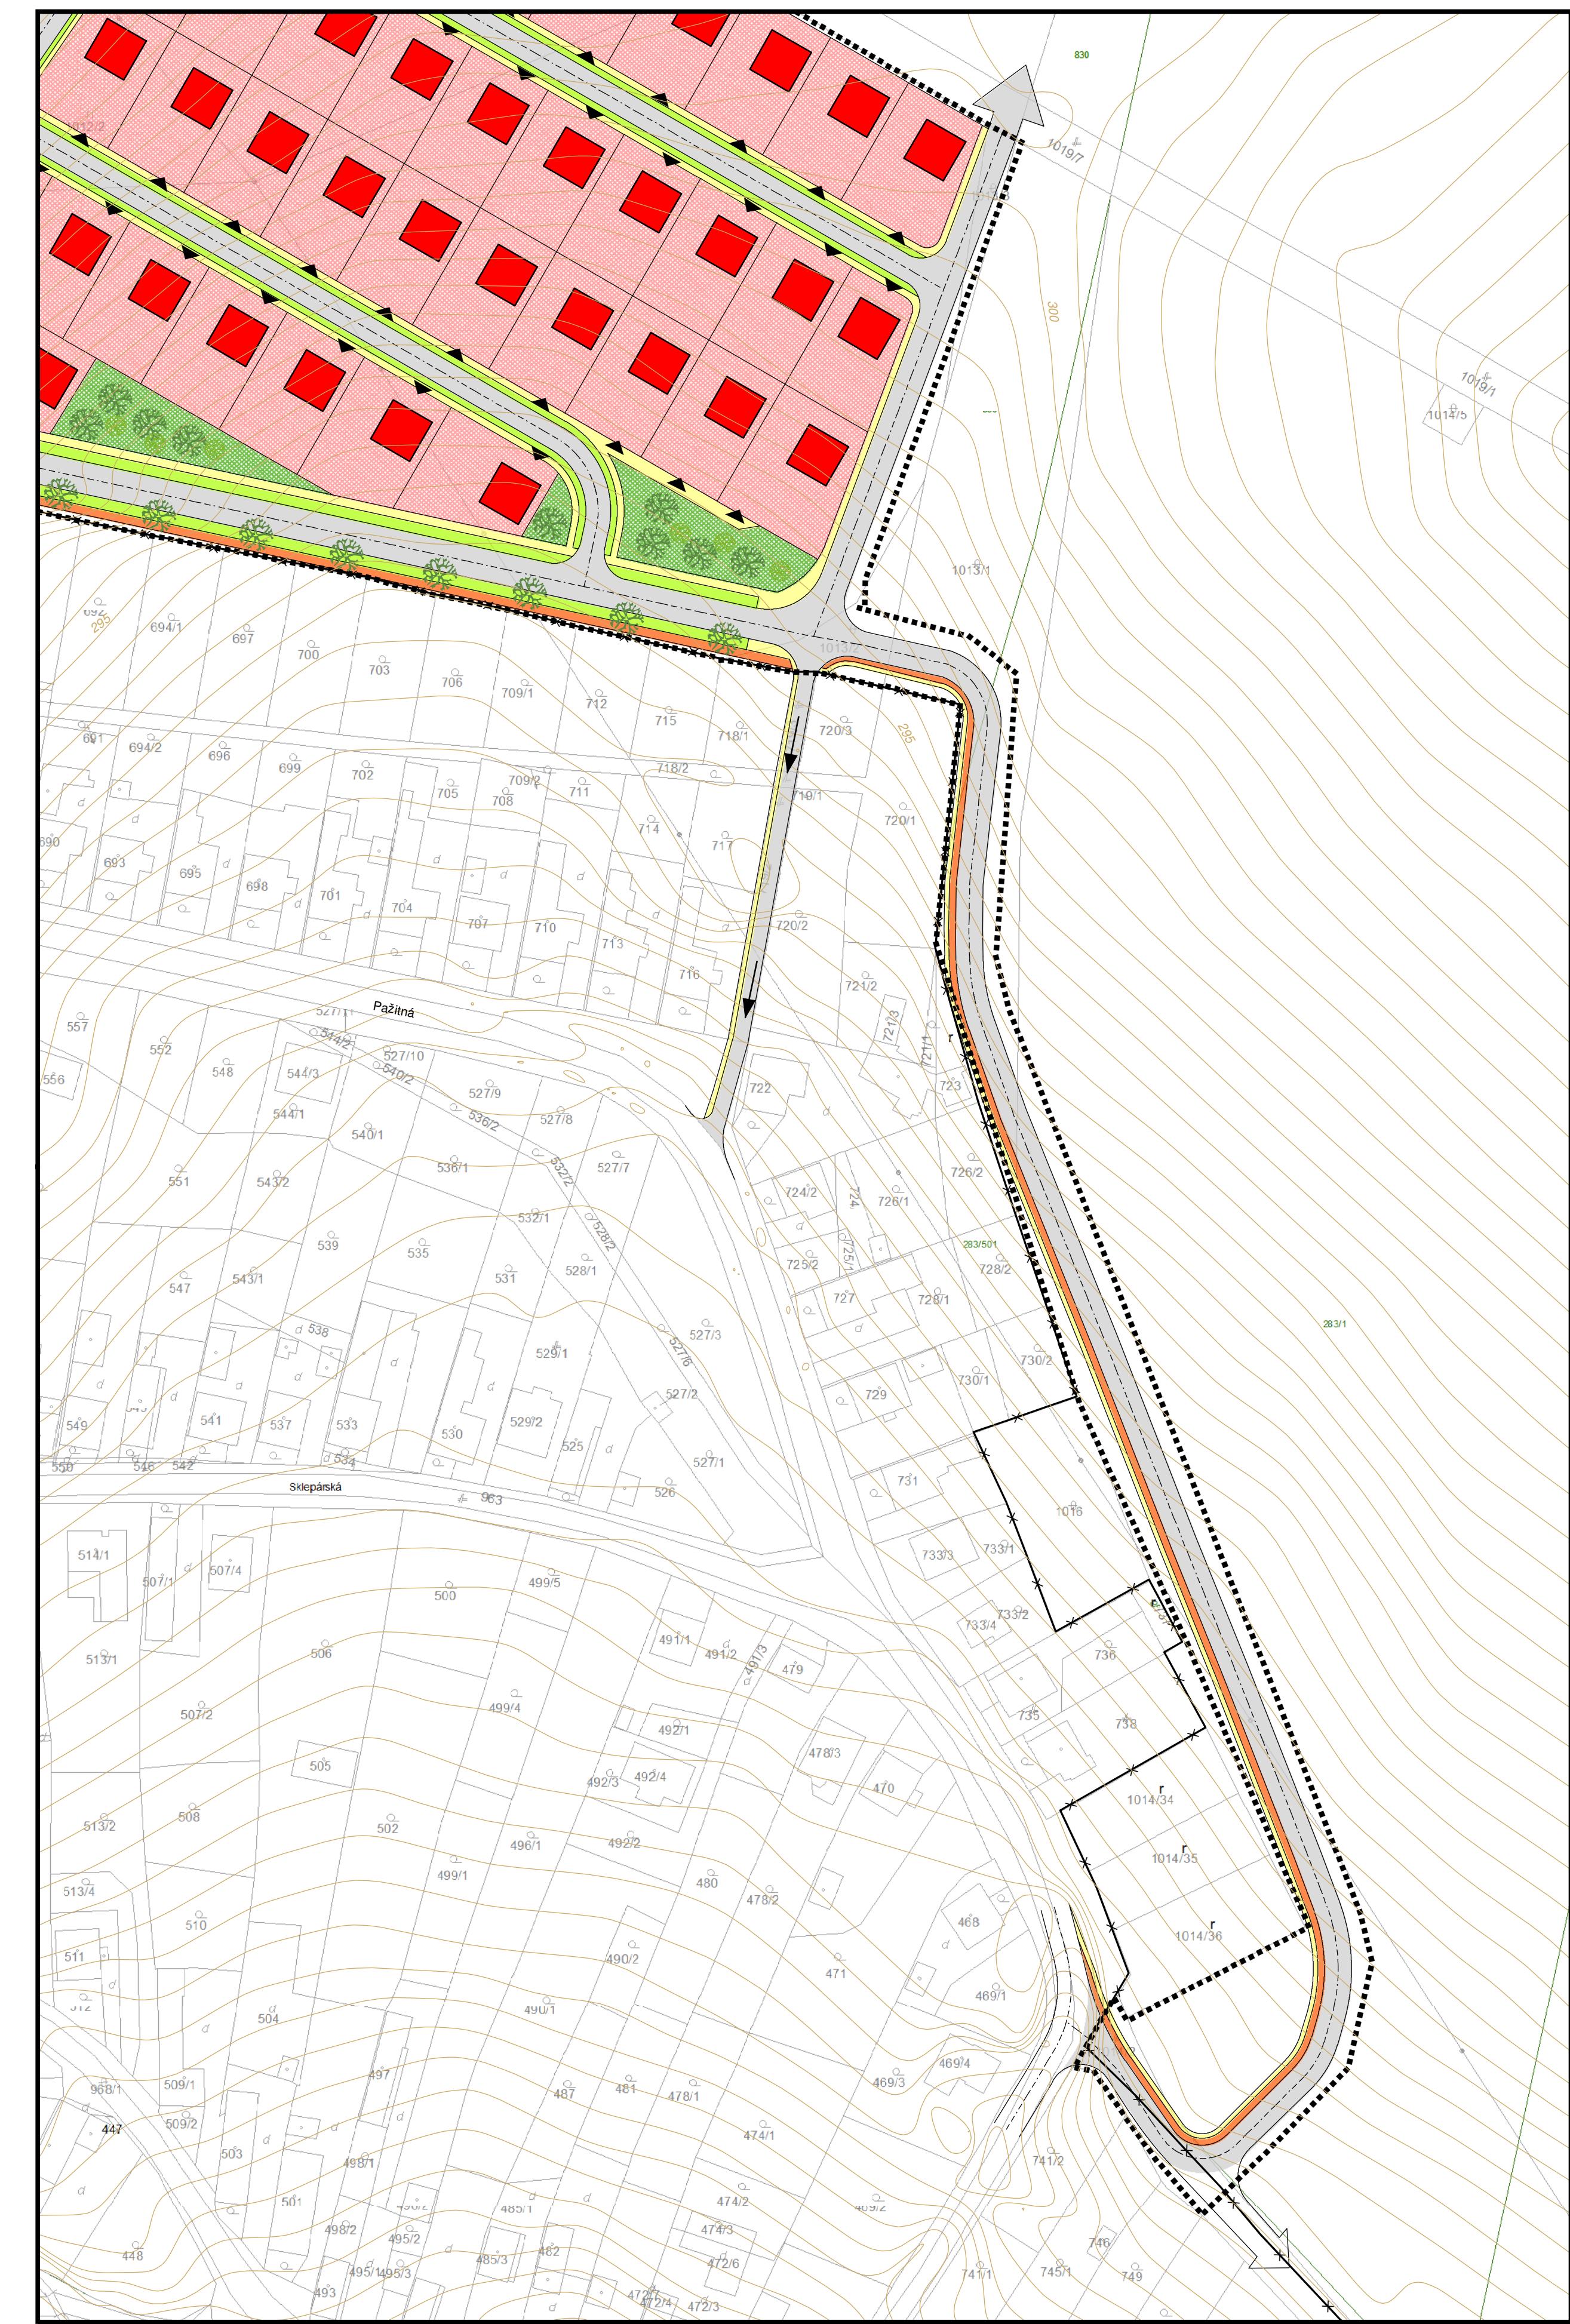

STAV	NÁVRH
---	HRANICA KATASTRÁLNEHO ÚZEMIA
× ×	HRANICA ZASTAVANÉHO ÚZEMIA
·····	HRANICA RIEŠENÉHO ÚZEMIA
-----	OCHRANNÉ PÁSMO
— — —	POLOHOPIS - KN C
———	CESTA II. TRIEDY
———	MIESTNE OBSLUŽNÉ A PRÍSTUPOVÉ KOMUNIKÁCIE
→ — — —	JEDNOSMERNÁ PREMÁVKA
———	VEREJNÉ PARKOVISKÁ A ODSTAVNÉ PLOCHY

■	PEŠIE PLOCHY, CHODNÍKY
■	CYKLOCHODNÍK
■	PLOCHY A OBJEKTY RODINNÝCH DOMOV
■	PLOCHY A OBJEKTY OBČIANSKEJ VYBAVENOSTI
■	PLOCHY VEREJNEJ ZELENE
■	VYSOKÁ ZELENЬ VEREJNÝCH PRIESTOROV
▼ ▼	HLAVNÉ VSTUPY / VJAZDY
● ●	IHIRSKÁ, ŠPORTOVISKÁ

Schvaľovací orgán: Mestské zastupiteľstvo v Košiciach  
Číslo užnesenia: 203 na X. zasadnutí  
Dátum schválenia: 13.06.2023

Číslo VZN: 244

Oprávnená osoba:

Primátor mesta Košice  
Ing. Jaroslav Polaček

ING.ARCH. VIKTOR MALINOVSKÝ Rázusova 44, 040 01 Košice mobil: 0905 435 705 e-mail: malinovsky@malinovsky.sk www.malinovsky.sk	objednávateľ: Mesto Košice
spracovateľ: ing.arch. Viktor Malinovský	spracovateľ:
komplexný urbanistický návrh riešenia územia a dopravy	obsah výkresu:
územný plán zóny Košice obytná zóna Poľov - Pažit'	názov akcie:
cistopis	miera 1:1 000
2	február 2023