ÚZEMNÝ PLÁN OBYTNEJ ZÓNY KOŠICE - PEREŠ M 1:2000

INFRAŠTRUKTÚRA STAV ZaD JÚL 2015

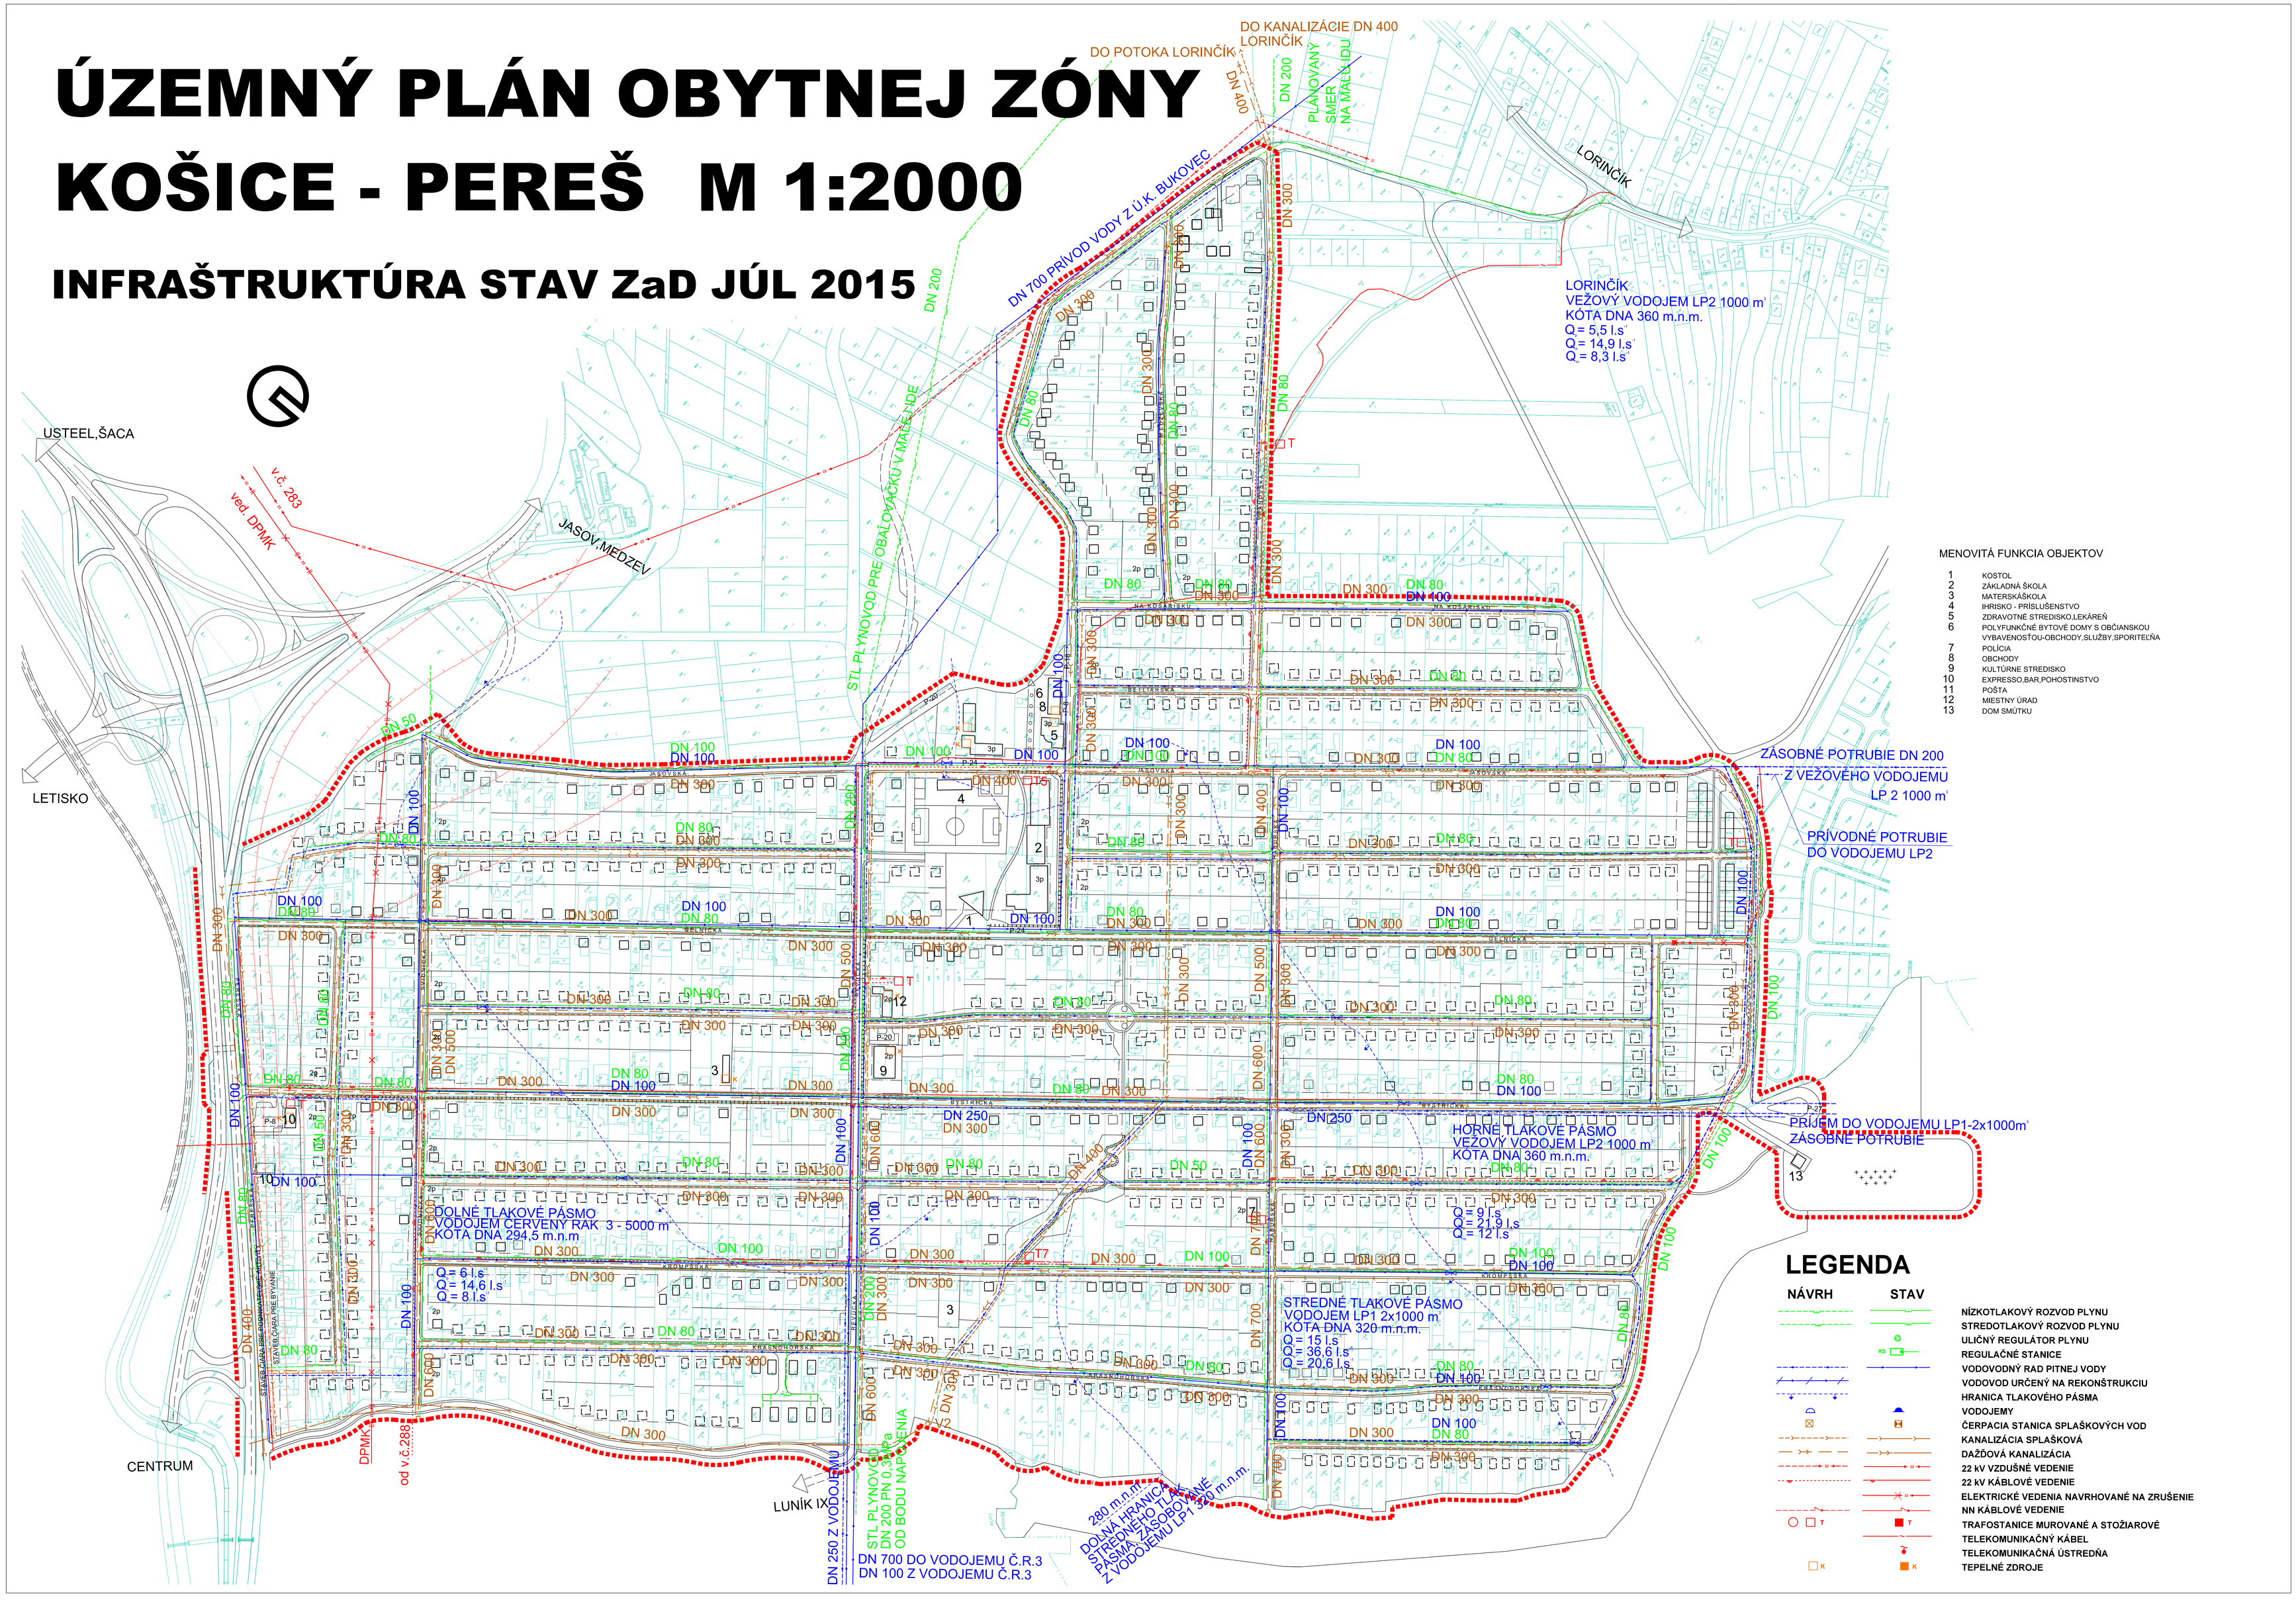

MENOVITÁ FUNKCIA OBJEKTOV

1	KOSTOL
2	ZÁKLADNÁ ŠKOLA
3	MATERSKÁ ŠKOLA
4	IHRISKO - PRÍBLUŠENSTVO
5	ZDRAVOTNÉ STREDISKO,LEKÁREŇ
6	POLYFUNKČNE BYTOVÉ DOMY S OBČIANSKOU VYBAVENOSŤOU-OBCHODY,SLUŽBY,ŠPORITEĽŇA
7	POLÍCIA
8	OBCHODY
9	KULTÚRNE STREDISKO
10	EXPRESSO,BAR,POHOSTINSTVO
11	POŠTA
12	MIESTNY ÚRAD
13	DOM SMÚTKU

LEGENDA

NÁVRH	STAV	
		NÍZKOTLAKOVÝ ROZVOD PLYNU
		STREDOTLAKOVÝ ROZVOD PLYNU
		ULIČNÝ REGULÁTOR PLYNU
		REGULAČNÉ STANICE
		VODOVODNÝ RAD PITNEJ VODY
		VODOVOD URČENÝ NA REKONŠTRUKCIU
		HRANICA TLAKOVÉHO PÁSMA
		VODOJEMY
		ČERPACIA STANICA SPLAŠKOVÝCH VOD
		KANALIZÁCIA SPLAŠKOVÁ
		DAŽĎOVÁ KANALIZÁCIA
		22 kV VZDUŠNÉ VEDENIE
		22 kV KÁBLOVÉ VEDENIE
		ELEKTRICKÉ VEDENIA NAVRHOVANÉ NA ZRUŠENIE
		NN KÁBLOVÉ VEDENIE
		TRAFOSTANICE MUROVANÉ A STOŽIAROVÉ
		TELEKOMUNIKAČNÝ KÁBEL
		TELEKOMUNIKAČNÁ ÚSTREDŇA
		TEPELNÉ ZDROJE