



Legenda

- Hranice k.ú.
- trafostanica, návrh
- 22 kV káblové vedenie, návrh
- 22 kV vonkajšie vedenie s ochranným pásmom 10 m od krajného vedenia, na zrušenie

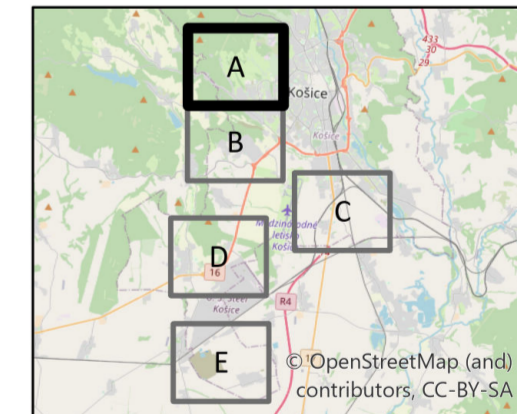

ÚZEMNÝ PLÁN HSA KOŠICE
změny a doplnky č. 20/2022
 Návrh na prerokovanie

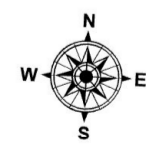


Obstarávateľ: Mesto Košice
 Odborne spôsobilá osoba pre obstaranie ÚPP a ÚPD:
 Ing. arch. Miroslav Rohál
 Spracovateľ: Ing. arch. Martin Baloga, PhD.
 Dátum: september 2022

ZÁSODOVANIE ELEKTRICKOU ENERGIU


06

1:10 000

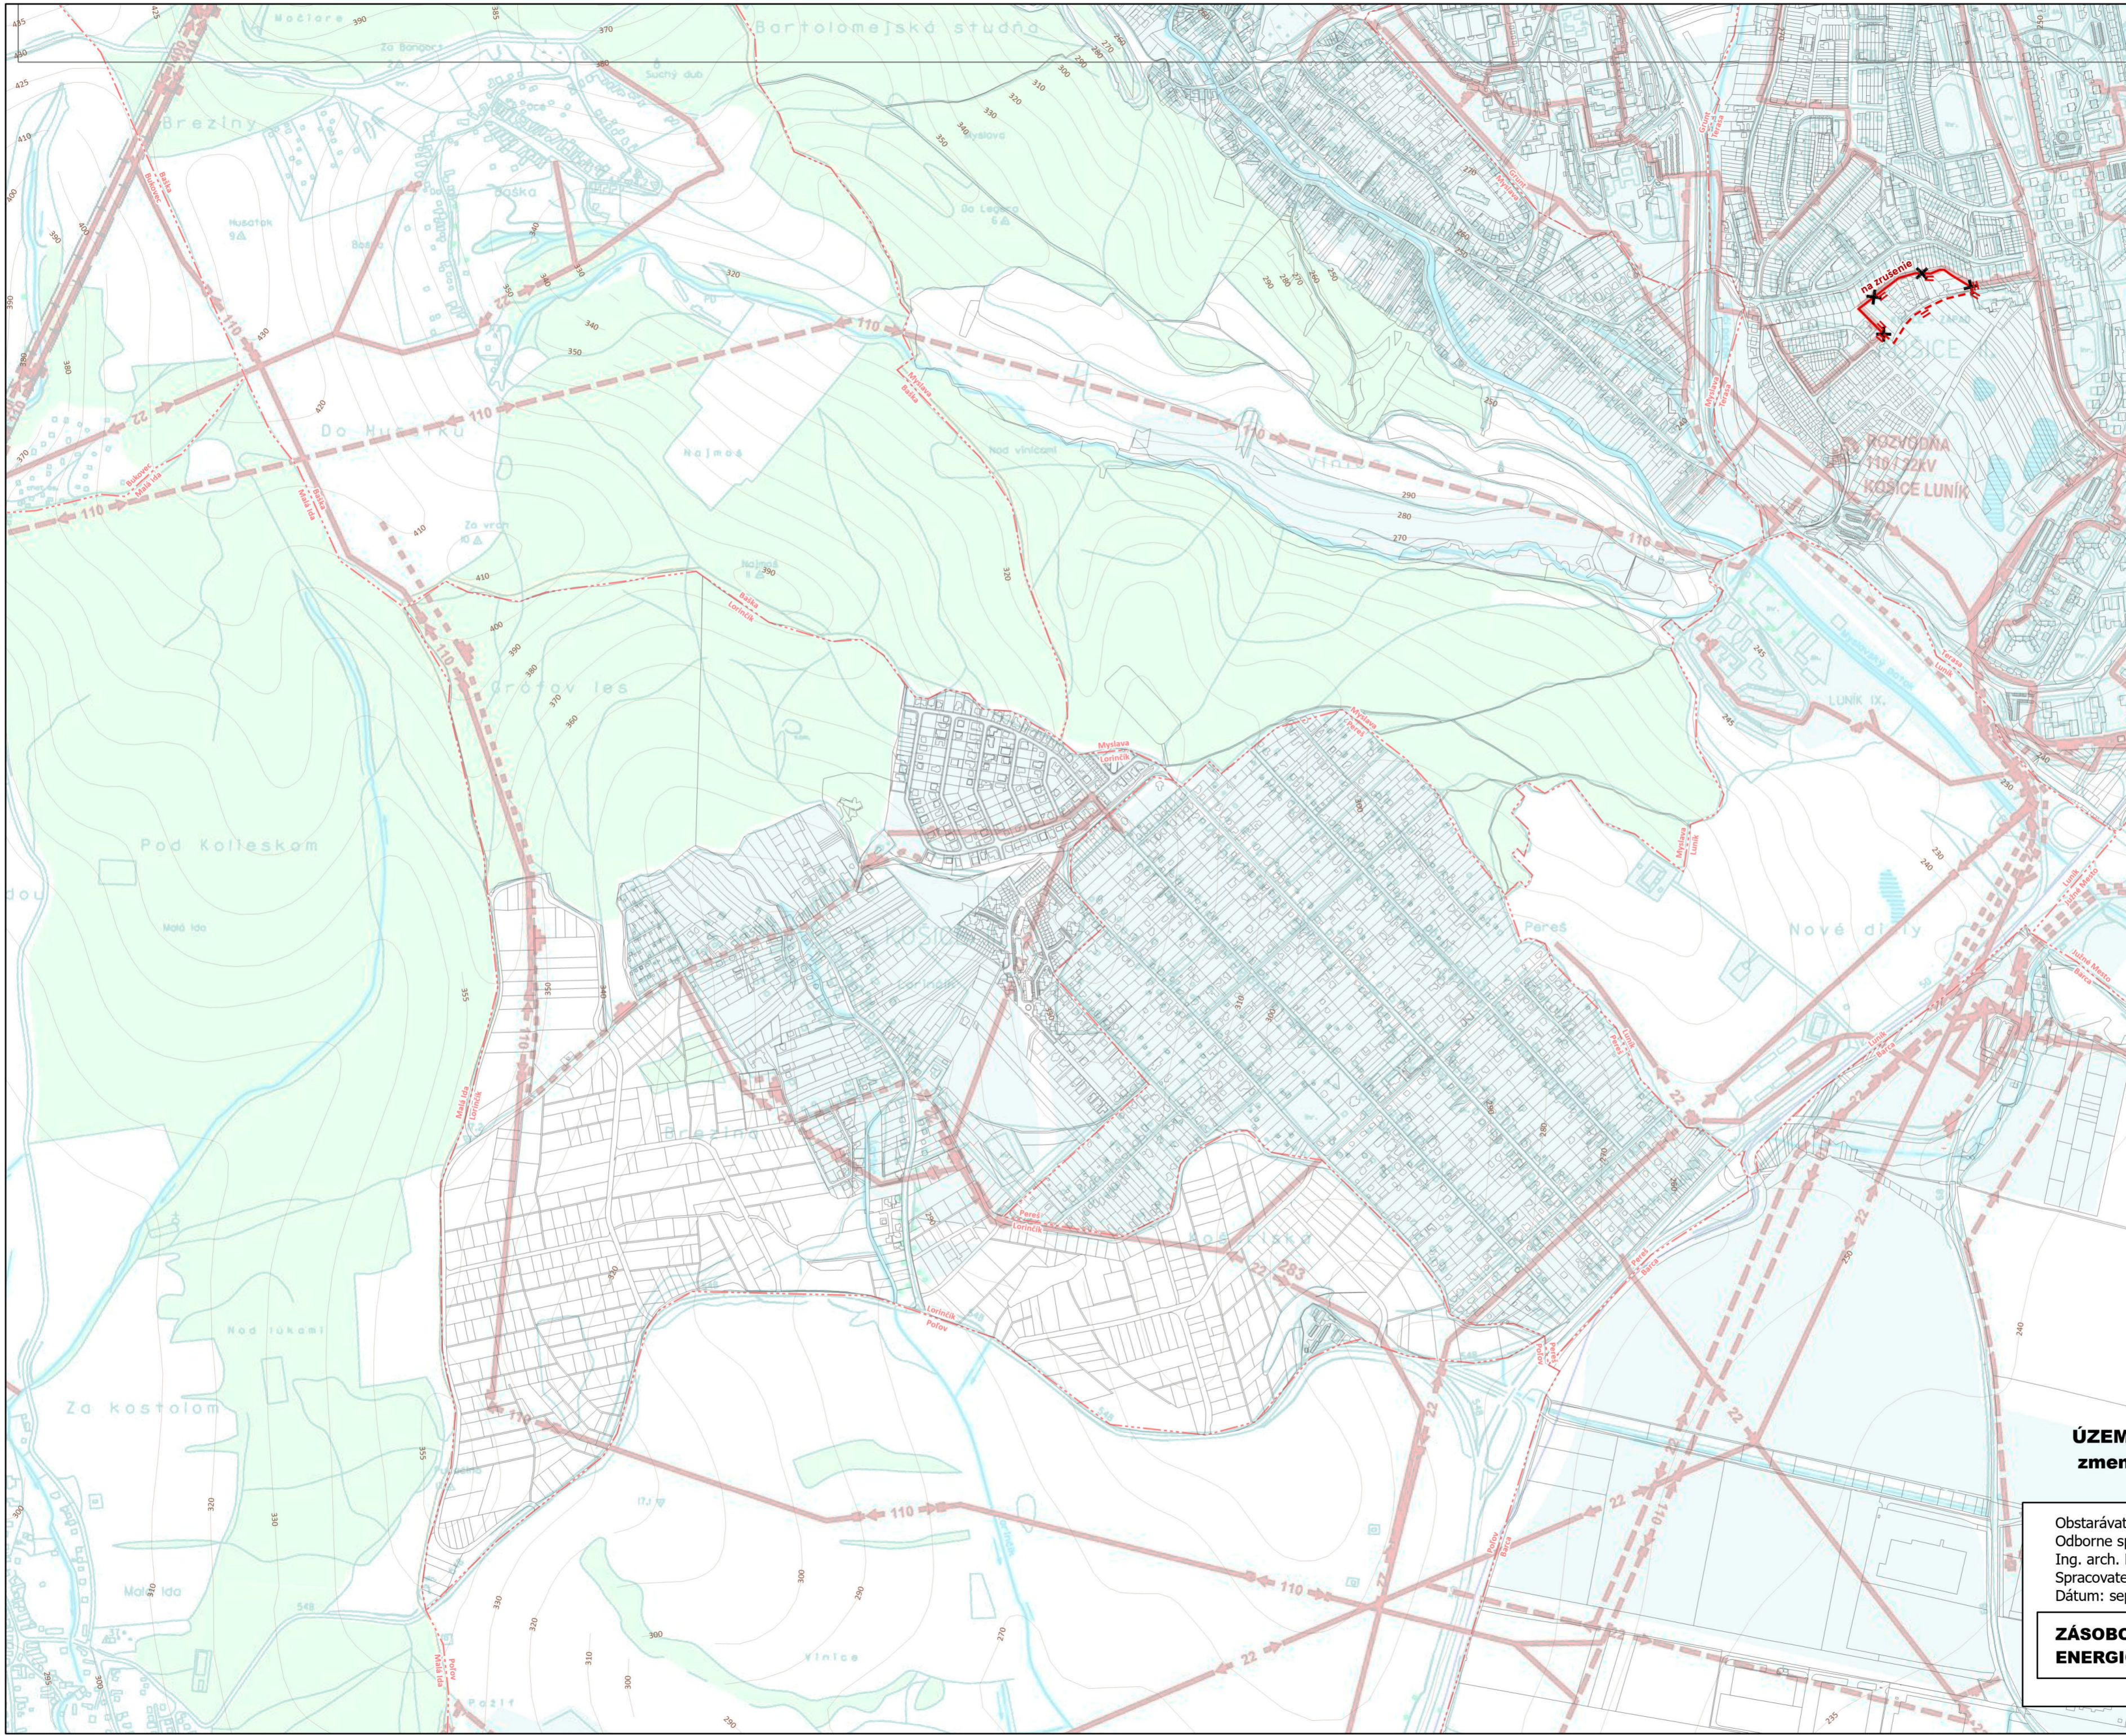


Legenda

- Hranice k.ú.
- 22 kV káblové vedenie, na zrušenie
- 22 kV káblové vedenie, návrh

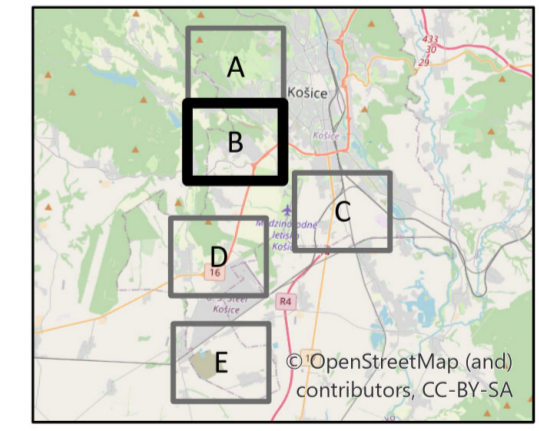

ÚZEMNÝ PLÁN HSA KOŠICE
zmeny a doplnky č. 20/2022
 Návrh na prerokovanie

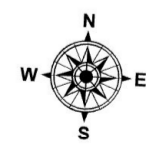


Obstarávateľ: Mesto Košice
 Odborne spôsobilá osoba pre obstaranie ÚPP a ÚPD:
 Ing. arch. Miroslav Rohál
 Spracovateľ: Ing. arch. Martin Baloga, PhD.
 Dátum: september 2022

ZÁSOBOVANIE ELEKTRICKOU ENERGIU


06

1:10 000

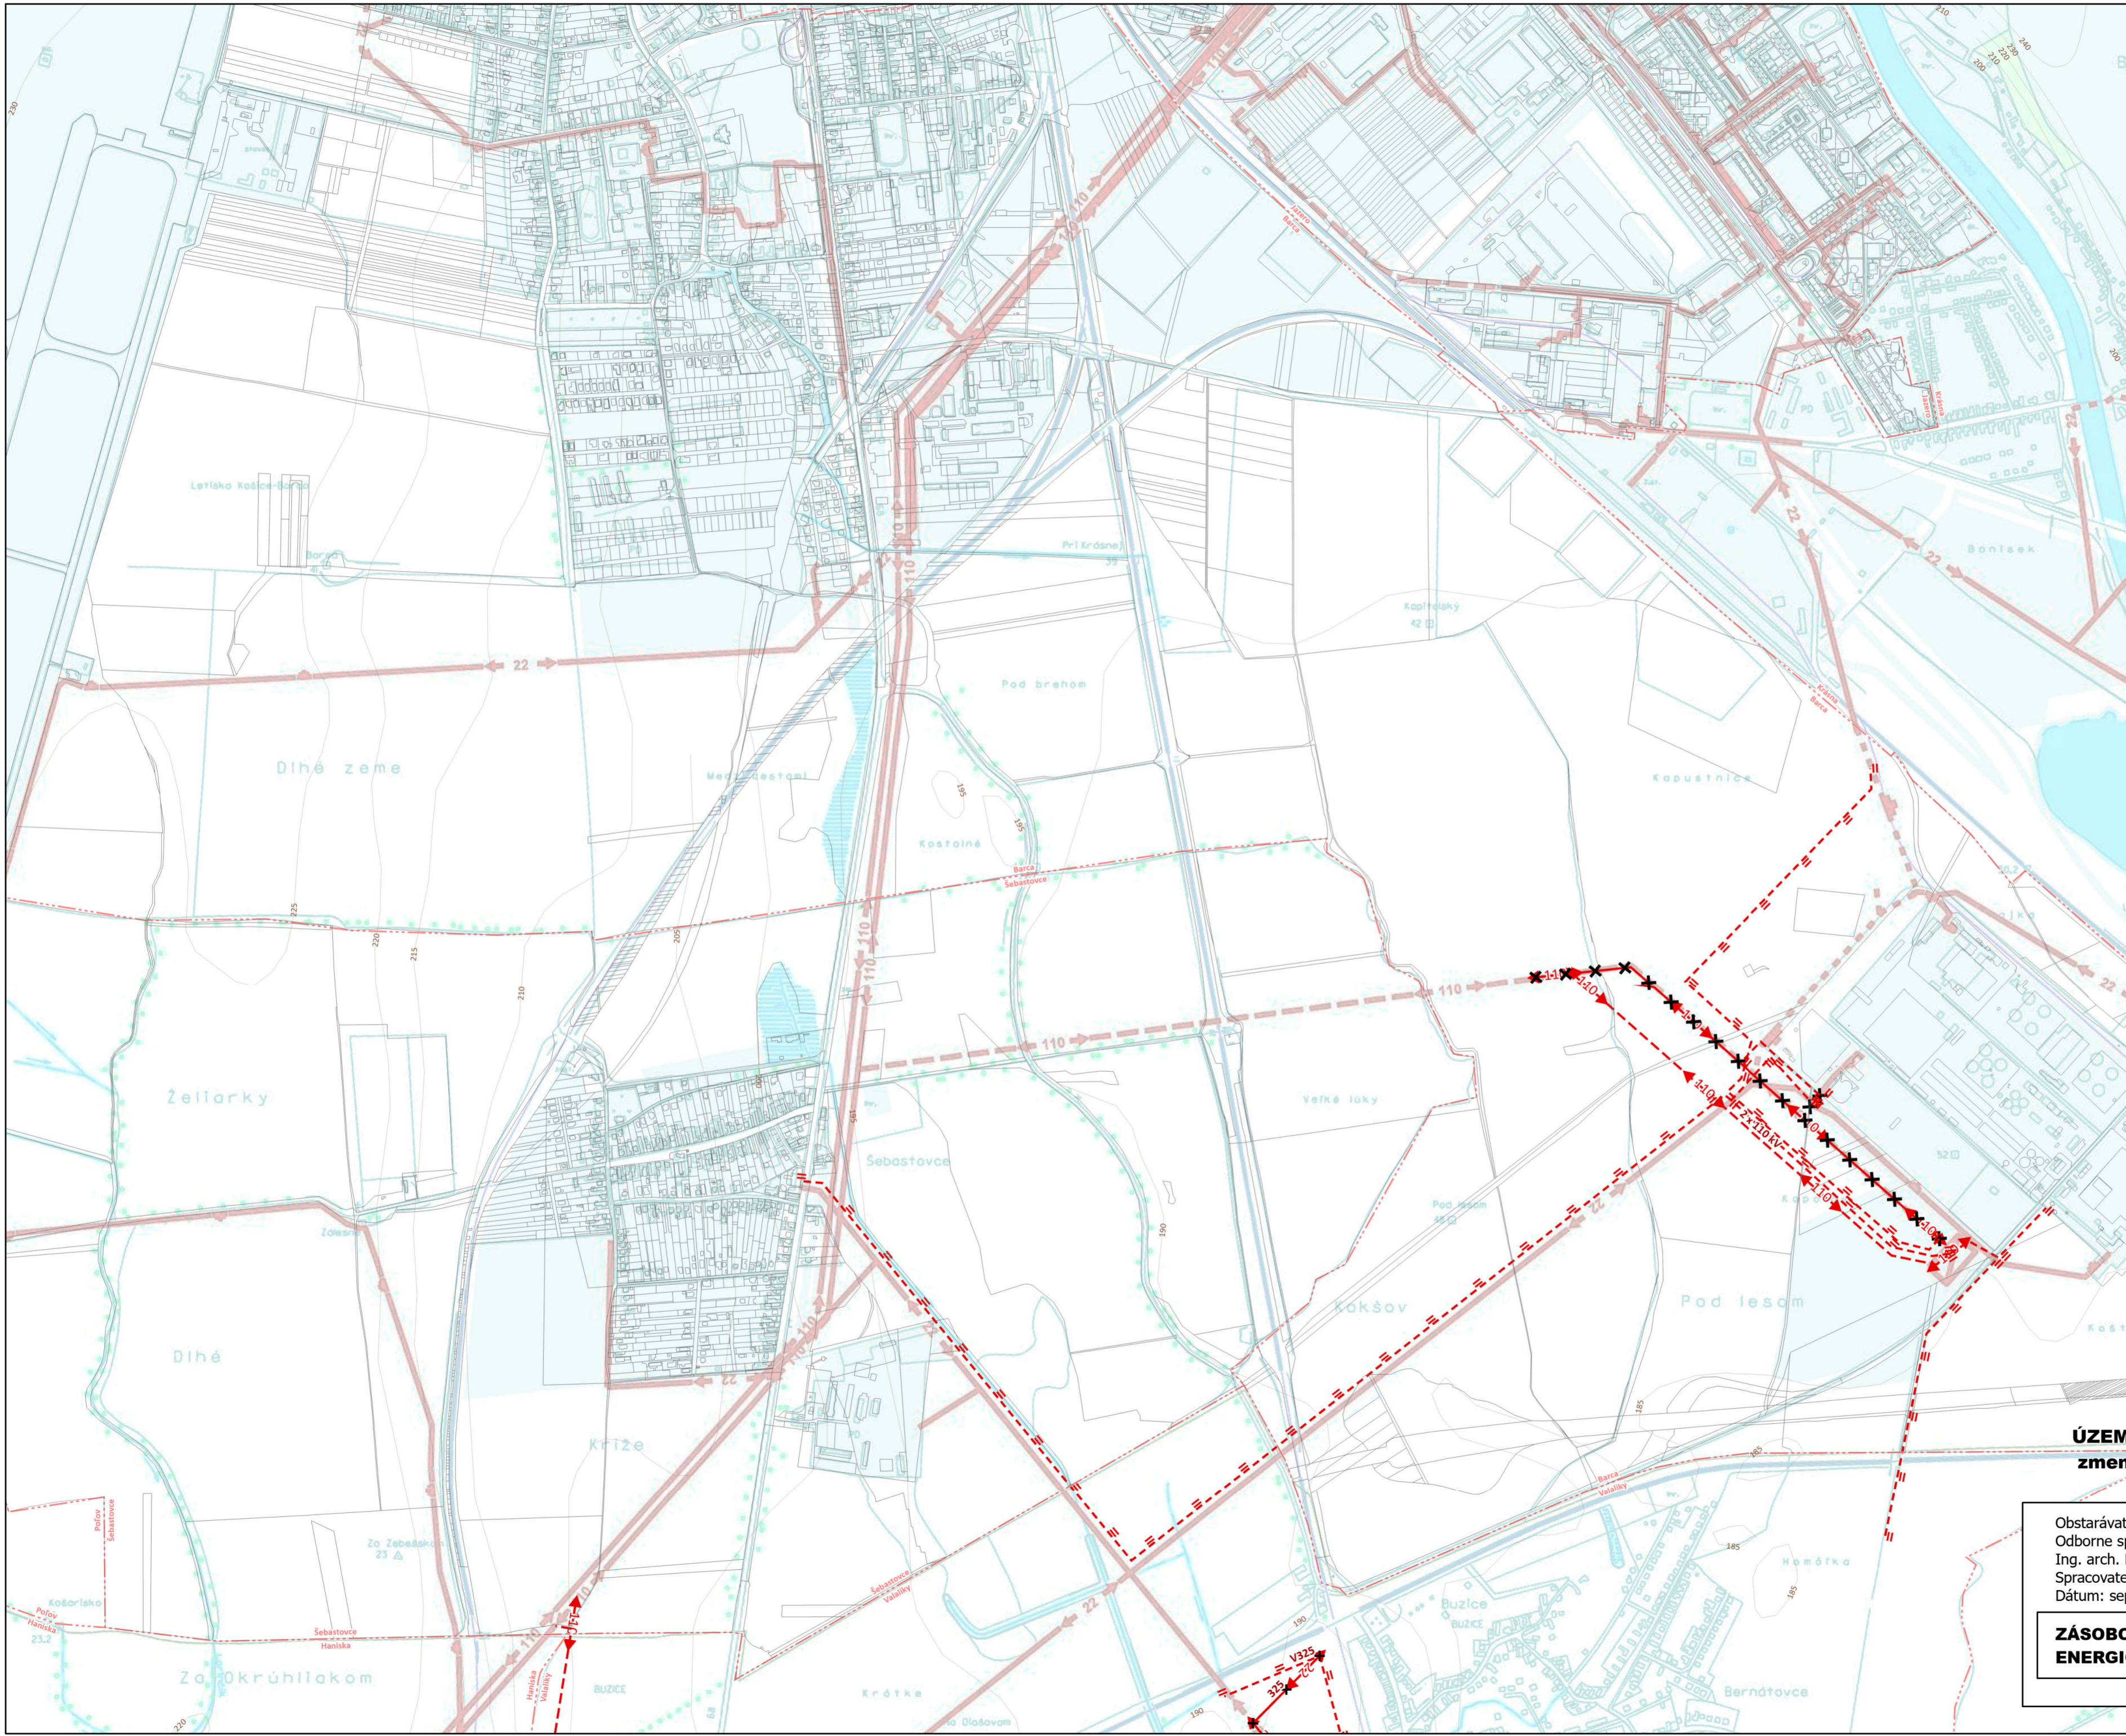


Legenda

- Hranice k.ú.
- ←110→ 110 kV vonkajšie vedenie s ochranným pásmom 15 m od krajného vedenia,návrh
- ✕-110✕ 110 kV vonkajšie vedenie,na zrušenie
- ✕-22✕ 22 kV káblové vedenie,na zrušenie
- = 22 kV káblové vedenie,návrh
- ✕-22✕ 22 kV vonkajšie vedenie s ochranným pásmom 10 m od krajného vedenia,na zrušenie

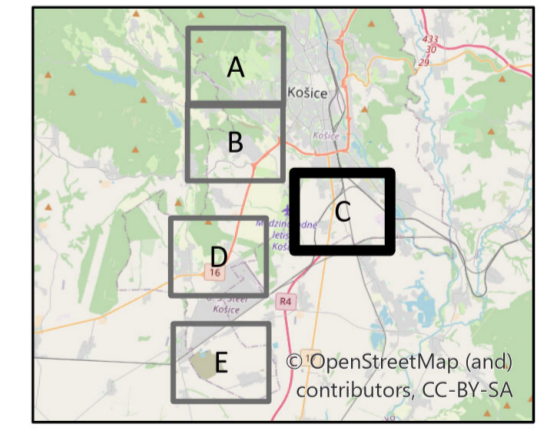


ÚZEMNÝ PLÁN HSA KOŠICE
zmeny a doplnky č. 20/2022
 Návrh na prerokovanie

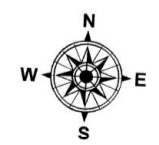

Obstarávateľ: Mesto Košice
 Odborne spôsobilá osoba pre obstaranie ÚPP a ÚPD:
 Ing. arch. Miroslav Roháč
 Spracovateľ: Ing. arch. Martin Baloga, PhD.
 Dátum: september 2022


ZÁSOBOVANIE ELEKTRICKOU ENERGIU **06**

1:10 000

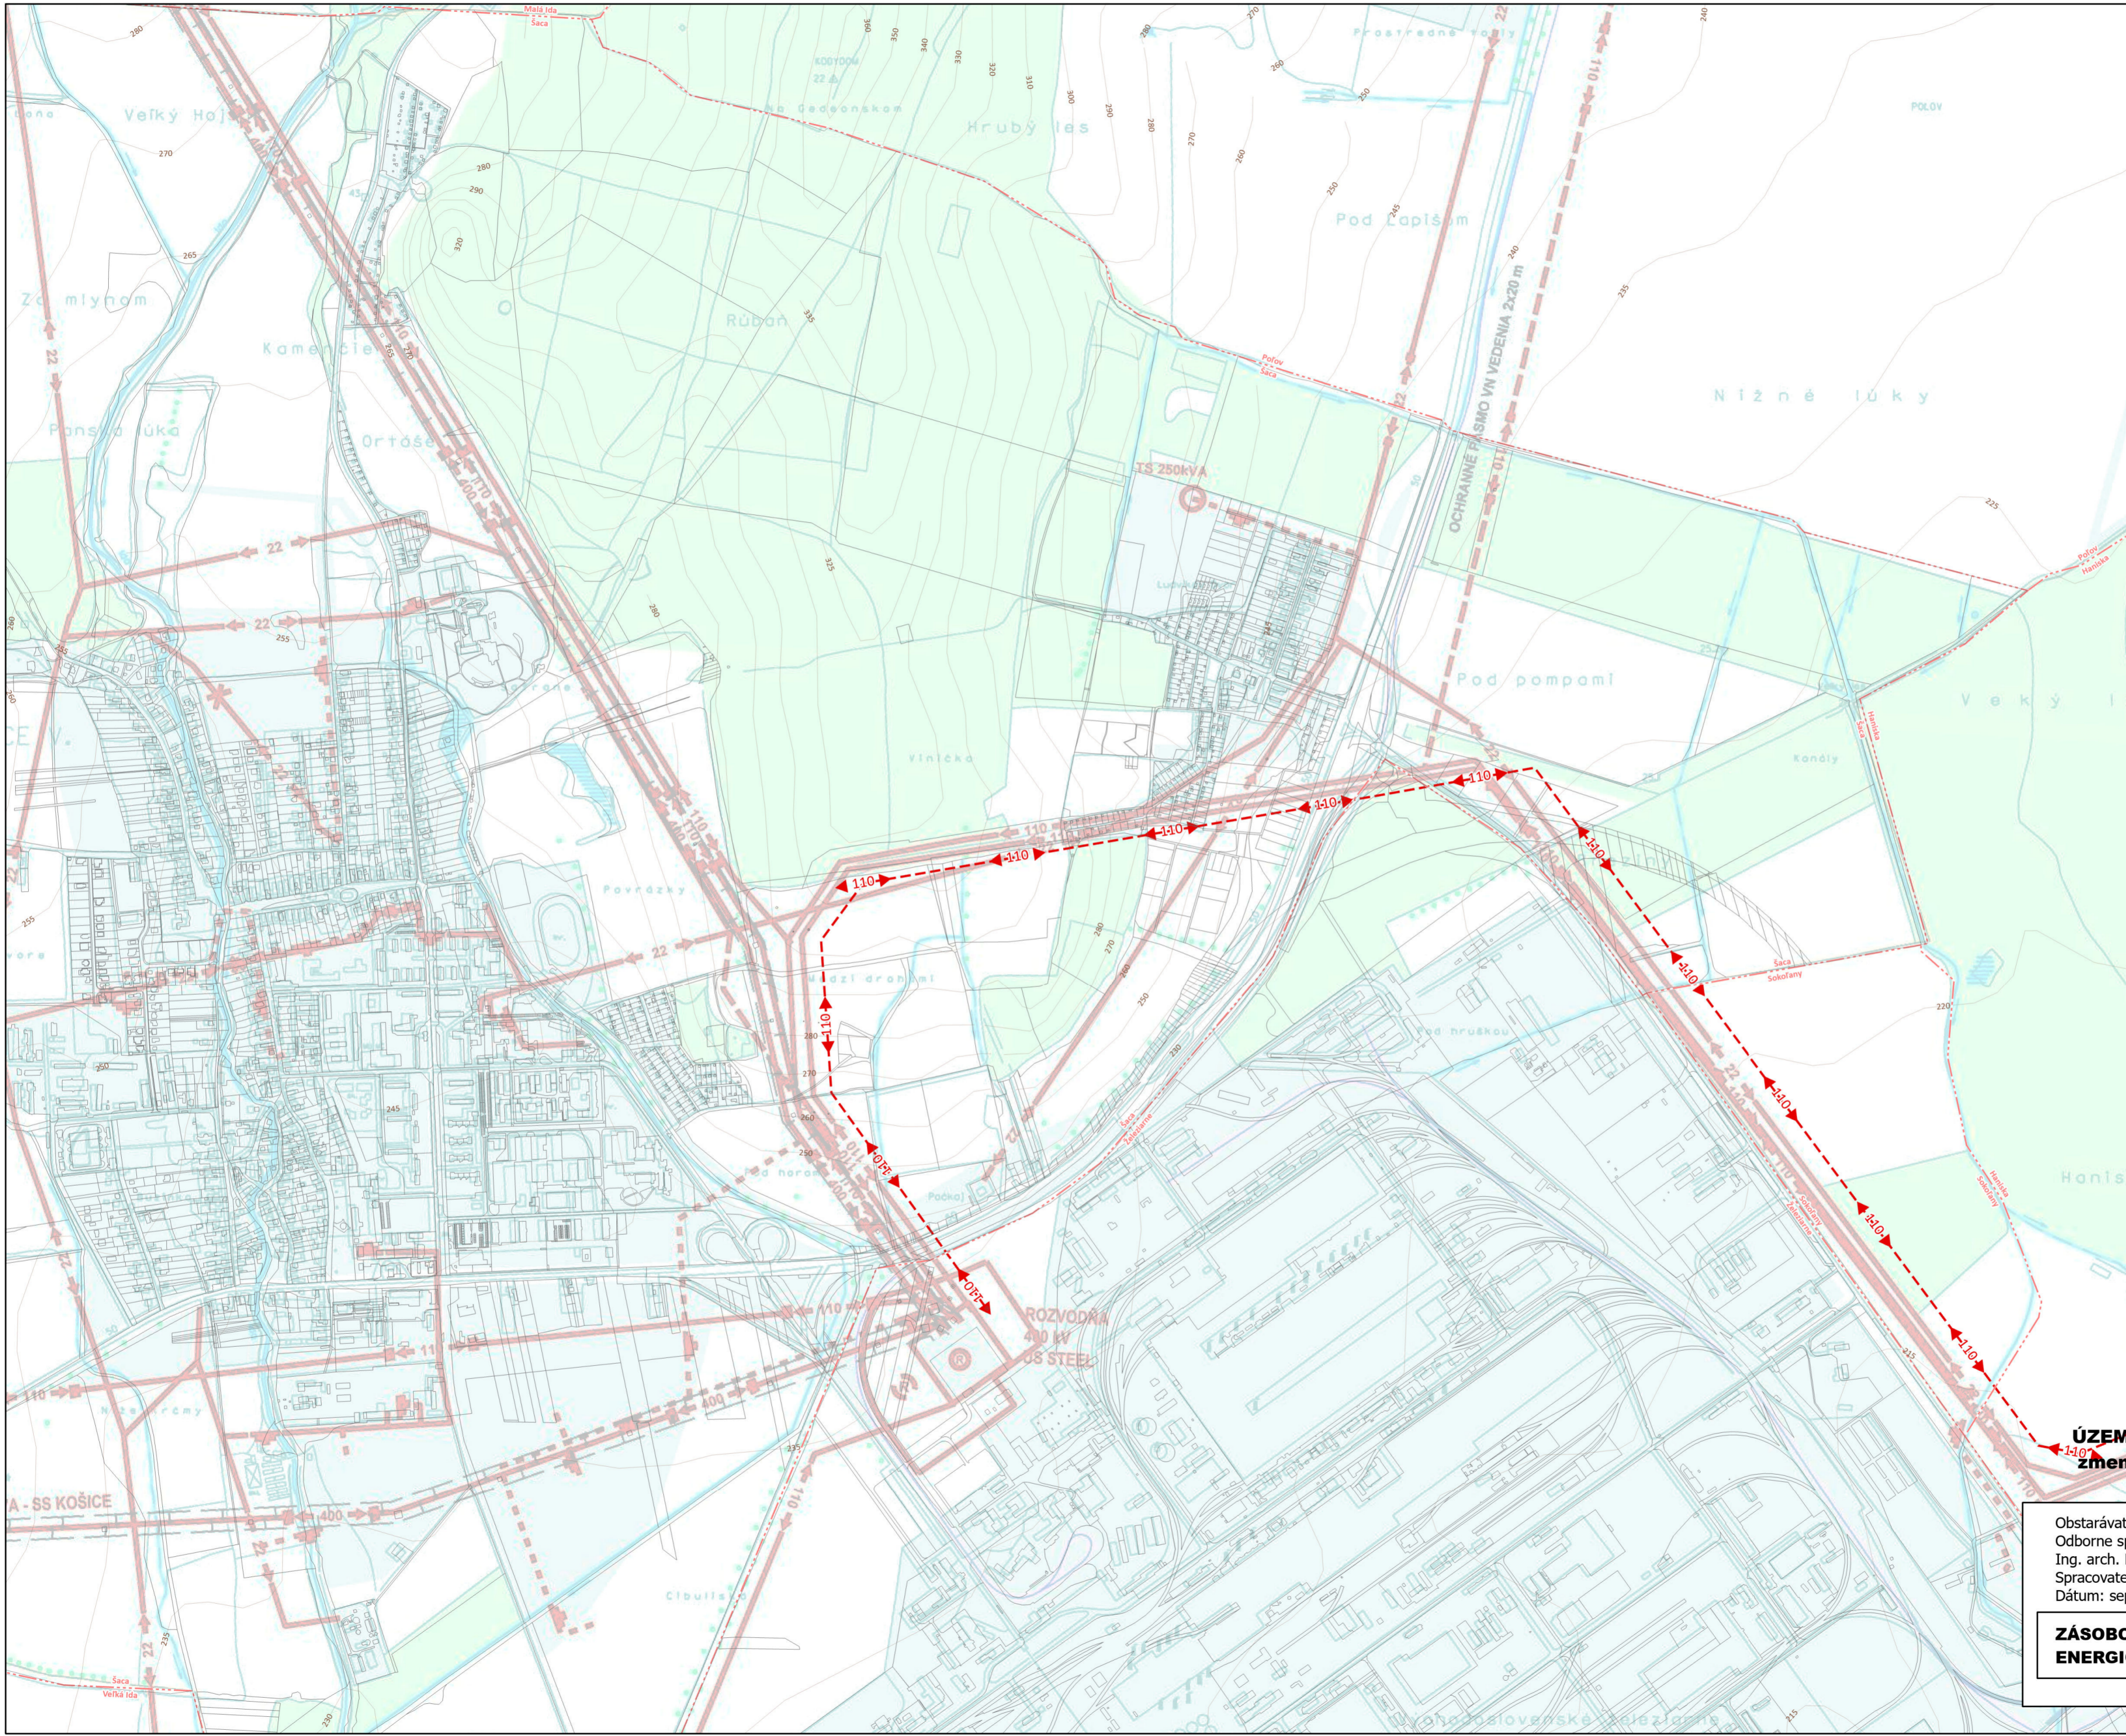


Legenda

- Hranice k.ú.
- 110 kV vonkajšie vedenie s ochranným pásmom 15 m od krajného vedenia, návrh

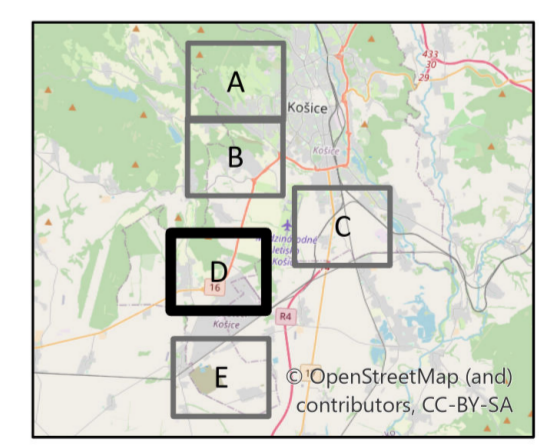


ÚZEMNÝ PLÁN HSA KOŠICE
zmeny a doplnky č. 20/2022
 Návrh na prerokovanie

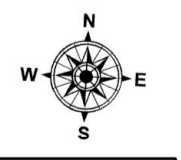


Obstarávateľ: Mesto Košice
 Odborne spôsobilá osoba pre obstaranie ÚPP a ÚPD:
 Ing. arch. Miroslav Roháč
 Spracovateľ: Ing. arch. Martin Baloga, PhD.
 Dátum: september 2022


ZÁSOBOVANIE ELEKTRICKOU ENERGIU

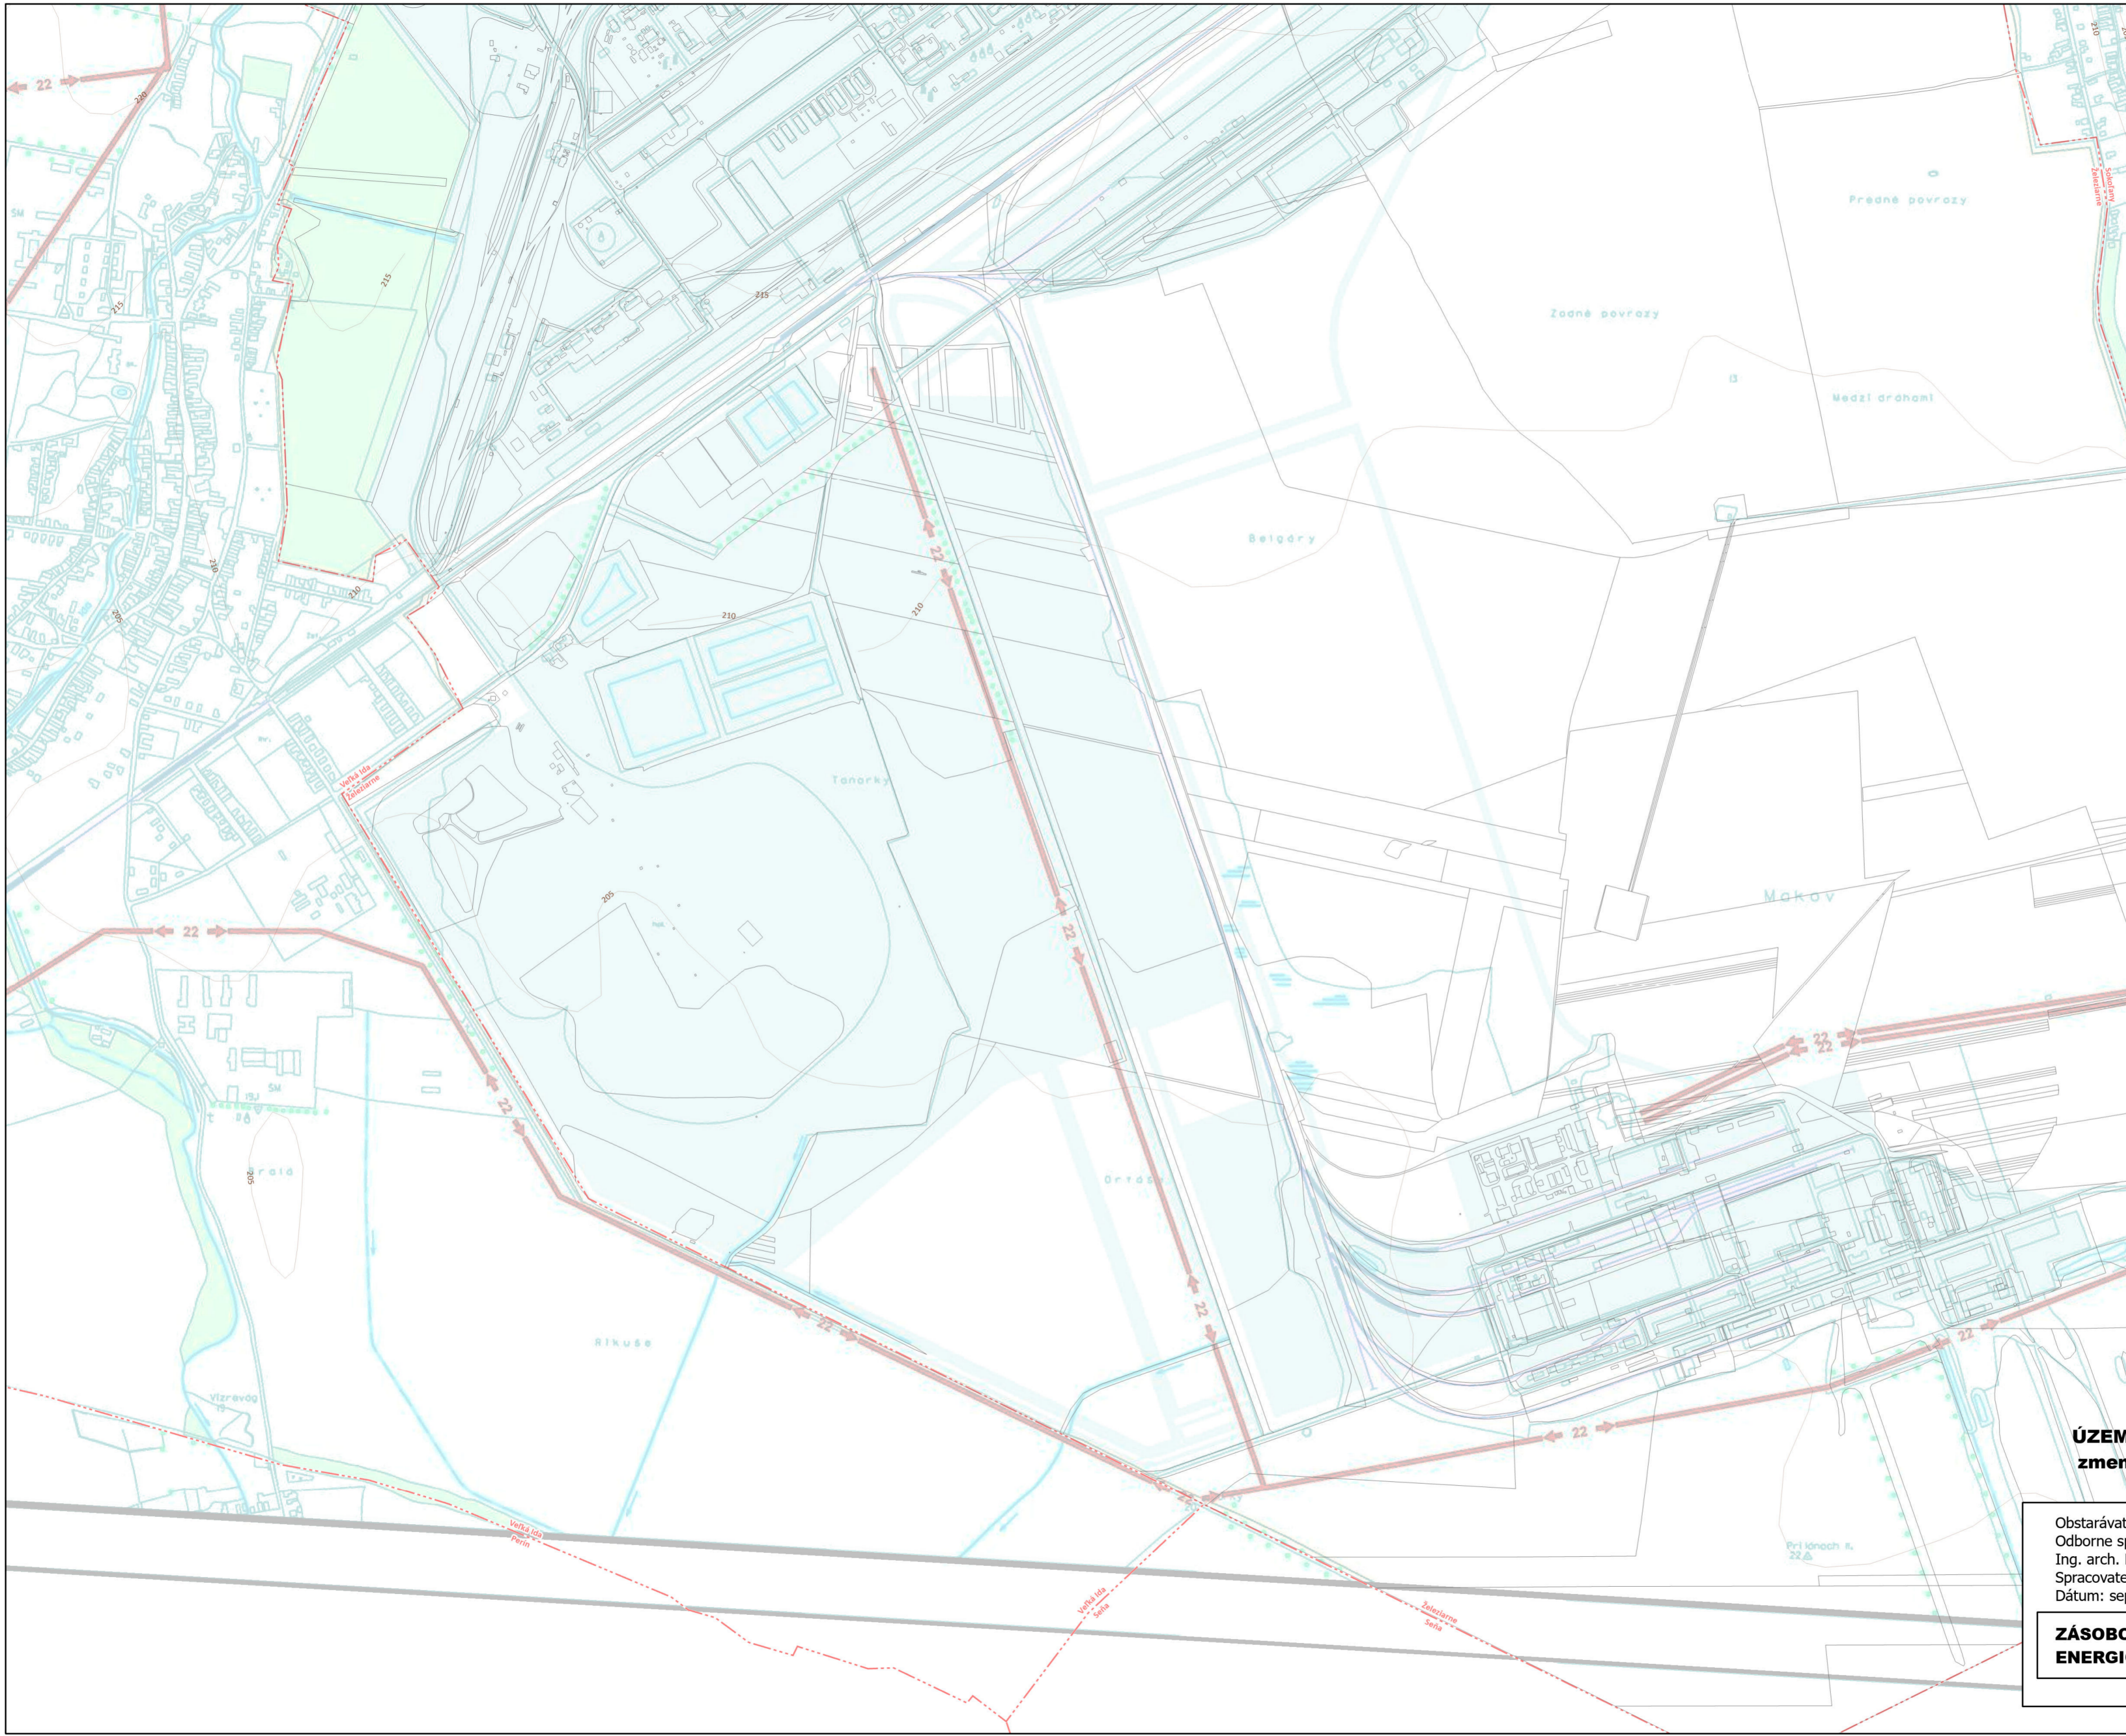

Legenda
 - - - Hranice k.ú.

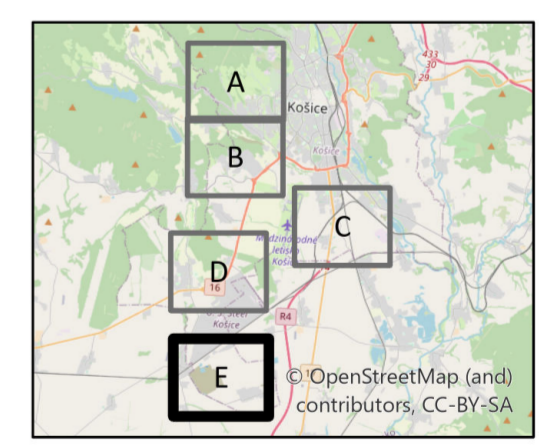

ÚZEMNÝ PLÁN HSA KOŠICE
zmeny a doplnky č. 20/2022
 Návrh na prerokovanie

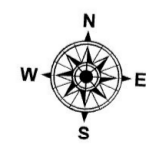

Obstarávateľ: Mesto Košice
 Odborne spôsobilá osoba pre obstaranie ÚPP a ÚPD:
 Ing. arch. Miroslav Roháč
 Spracovateľ: Ing. arch. Martin Baloga, PhD.
 Dátum: september 2022

ZÁSOBOVANIE ELEKTRICKOU ENERGIU **06**