


KRÁSNA NAD HORNÁDOM

DOPLNOK ÚZEMNÉHO PLÁNU ZÓNY

LOKALITA NA HORE II

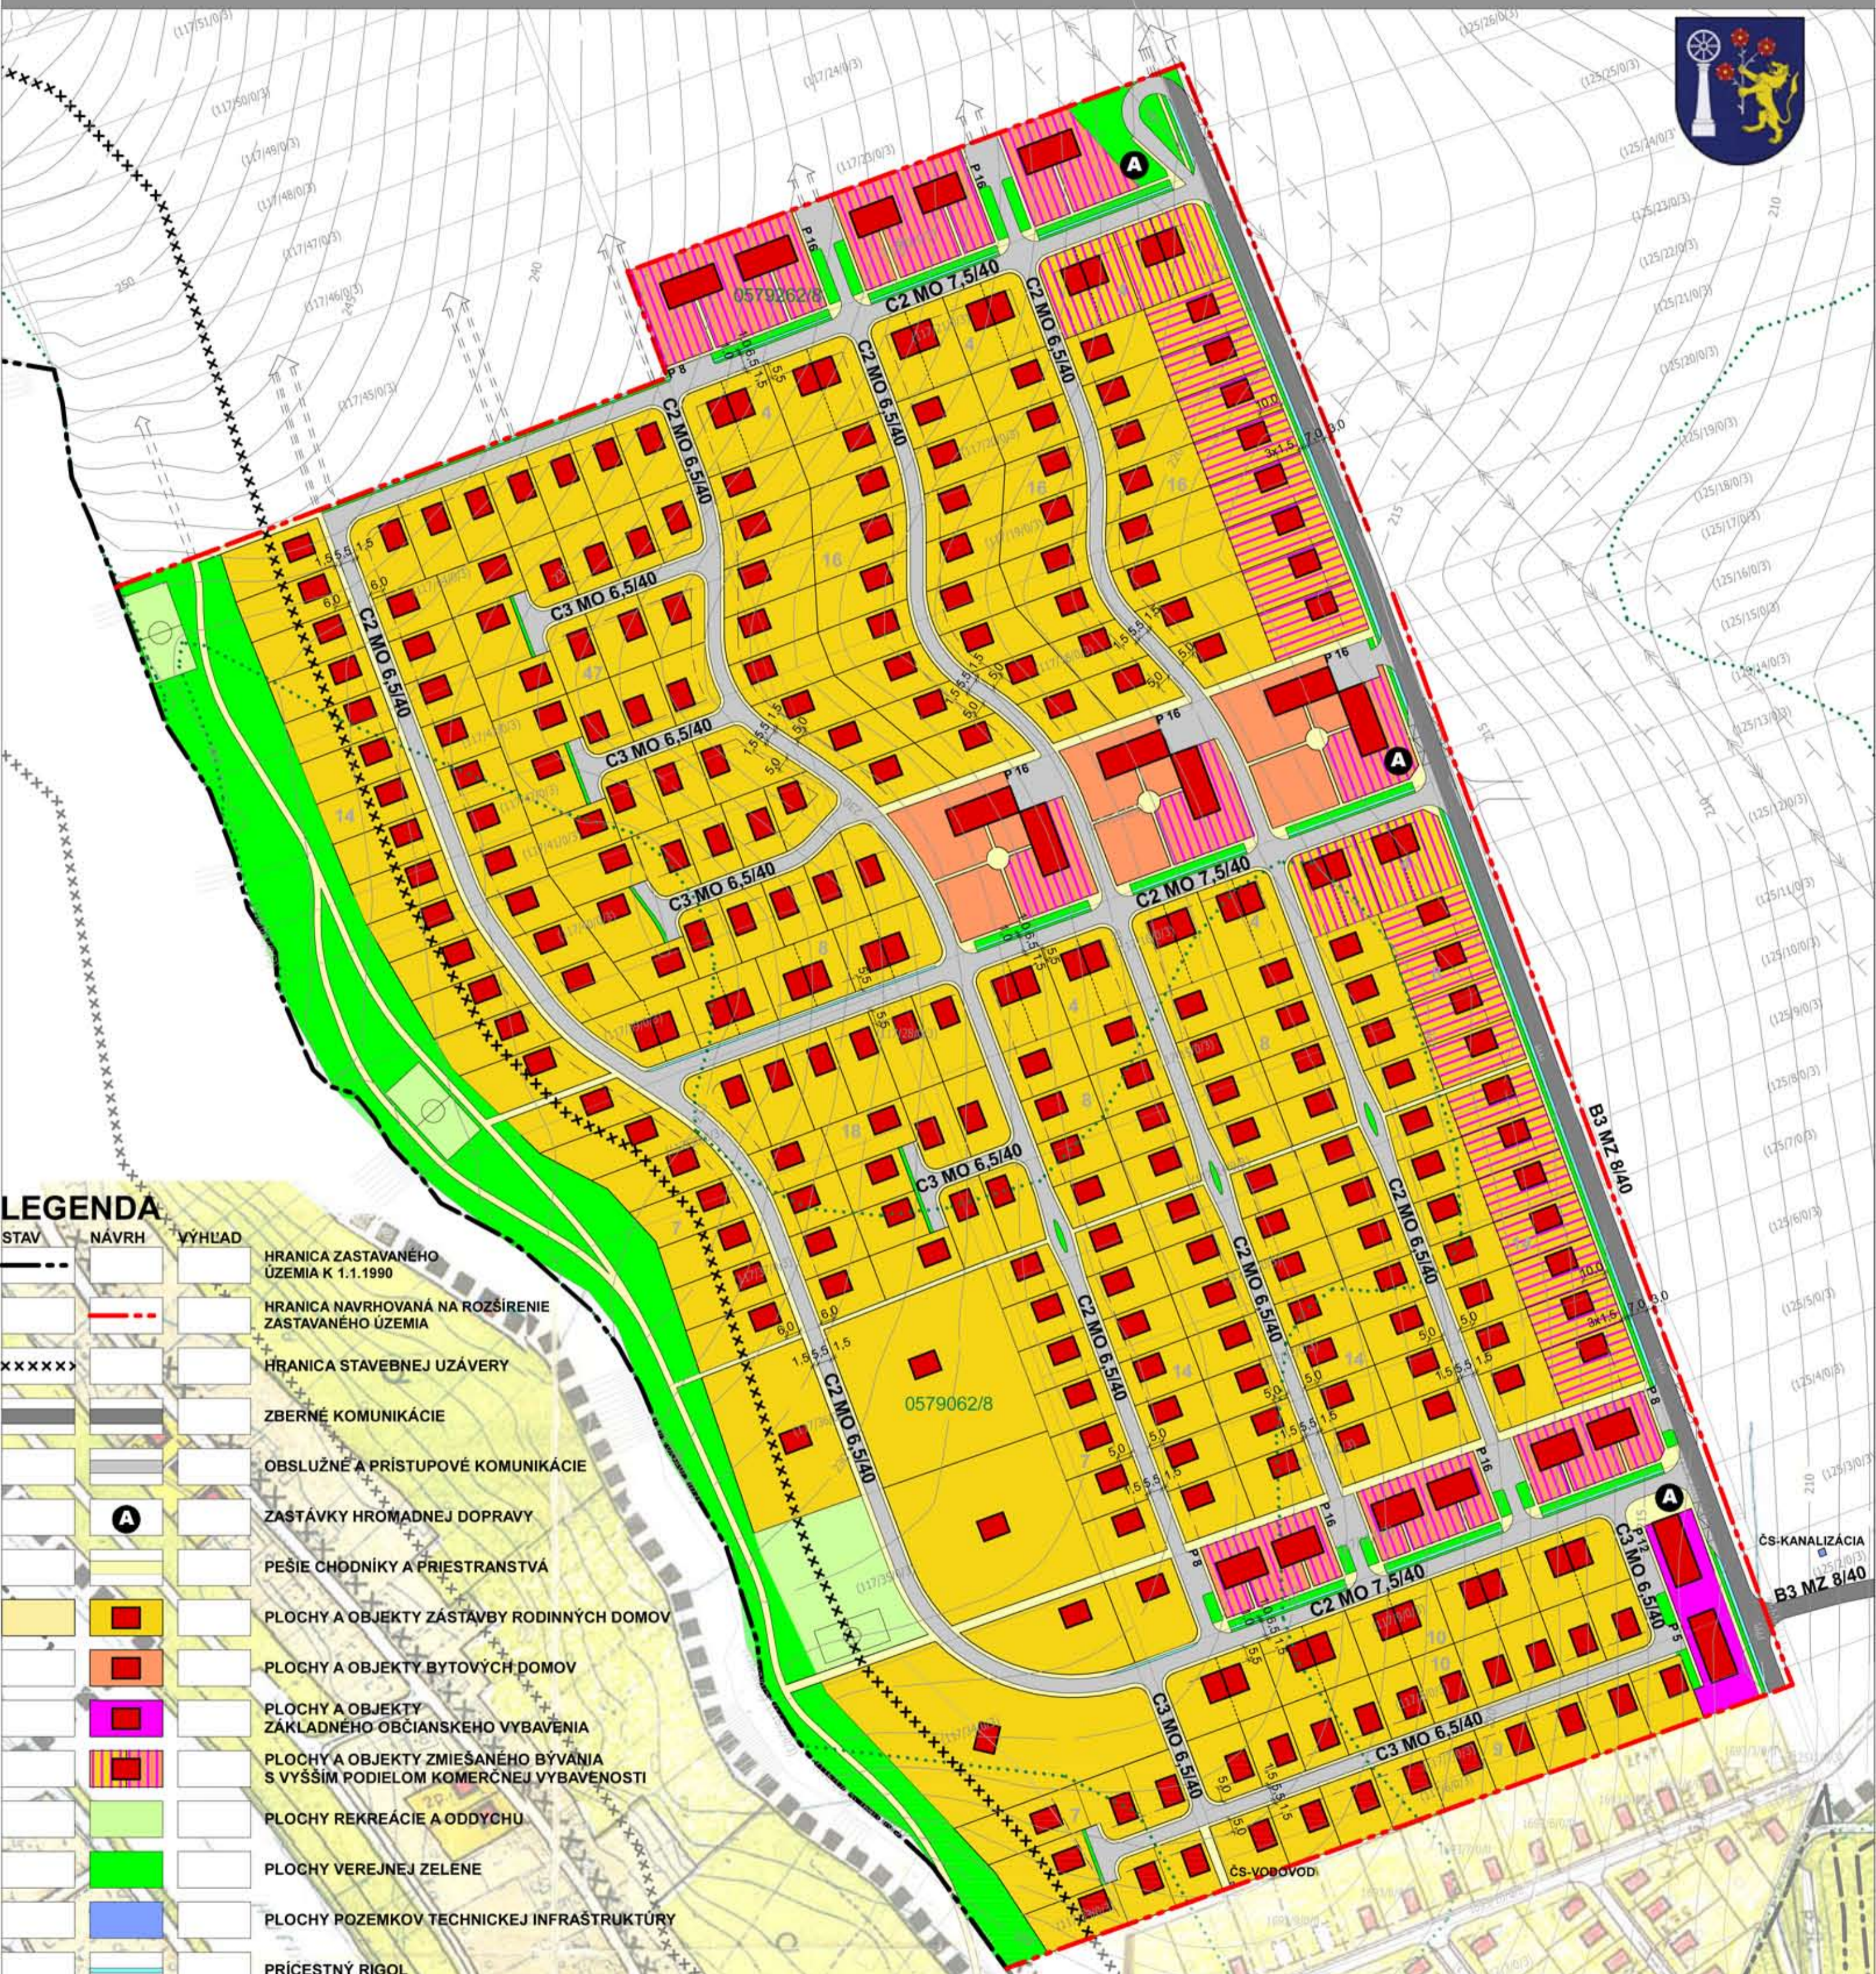

LEGENDA

STAV	NAVHR	VYHLAD	OPIS
---	---	---	HRANICA ZASTAVANÉHO ÚZEMIA K 1.1.1990
---	---	---	HRANICA NAVRHOVANÁ NA ROZŠÍRENIE ZASTAVANÉHO ÚZEMIA
xxxxx	---	---	HRANICA STAVEBNEJ UZÁVERY
---	---	---	ZBERNÉ KOMUNIKÁCIE
---	---	---	OBSLUŽNÉ A PRÍSTUPOVÉ KOMUNIKÁCIE
A	---	---	ZASTÁVKY HROMADNEJ DOPRAVY
---	---	---	PEŠIE CHODNÍKY A PRIESTRANSTVÁ
---	---	---	PLOCHY A OBJEKTY ZÁSTAVBY RODINNÝCH DOMOV
---	---	---	PLOCHY A OBJEKTY BYTOVÝCH DOMOV
---	---	---	PLOCHY A OBJEKTY ZÁKLADNÉHO OBCIANSKEHO VYBAVENIA
---	---	---	PLOCHY A OBJEKTY ZMIEŠANÉHO BÝVANIA S VYŠŠÍM PODIELOM KOMERČNEJ VYBAVENOSTI
---	---	---	PLOCHY REKREÁCIE A ODDOCHU
---	---	---	PLOCHY VEREJNEJ ZELENÉ
---	---	---	PLOCHY POZEMKOV TECHNICEJ INFRAŠTRUKTÚRY
---	---	---	PRÍČESTNÝ RIGOL

UzemnePlany.sk

SCHVALOVACIA DOLOŽKA - DOPLNOK ÚZEMNÝ PLÁN ZÓNY KRÁSNA NAD HORNÁDOM, lokalita NA HORE II

SCHVALOVACÍ ORGÁN: ZASTUPITELSTVO MESTA KOŠICE
 ČÍSLO UZNESENIA:
 DÁTUM SCHVÁLENIA:

PRIMÁTOR MESTA KOŠICE
 ING. FRANTIŠEK KNAPIK

PEČIATKA

HLAVNÝ RIEŠITEL: ING. ARCH. DUŠAN BURÁK, CSc.	Kraj: Košický Okres: Košice IV Dátum: Apríl 2008 Etap: ZaD ÚPN-Z
ZODPOVEDNÍ RIEŠITELIA: Ing. Ladislav Baran, Ing. Michal Burák, Ing. Marek Bakalár Ing. Ladislav Pažák, Ing. Milan Kolesár	
OBSTARÁVATEL: MESTO KOŠICE	
NÁZOV DOKUMENTÁCIE: KRÁSNA NAD HORNÁDOM DOPLNOK ÚZEMNÉHO PLÁNU ZÓNY - LOKALITA NA HORE II	Mierka: 1:2 000
NÁZOV VÝKRESU: DOPLNOK VÝKRESU č. 1 KOMPLEXNÝ URBANISTICKÝ NÁVRH, NÁVRH DOPRAVY	Celo výhľad 1

atrium
architektonické štúdio

13