


# URBANISTICKÁ ŠTÚDIA

## VŠEŠPORTOVÝ AREÁL a 6. VÝROBNÝ OKRSOK

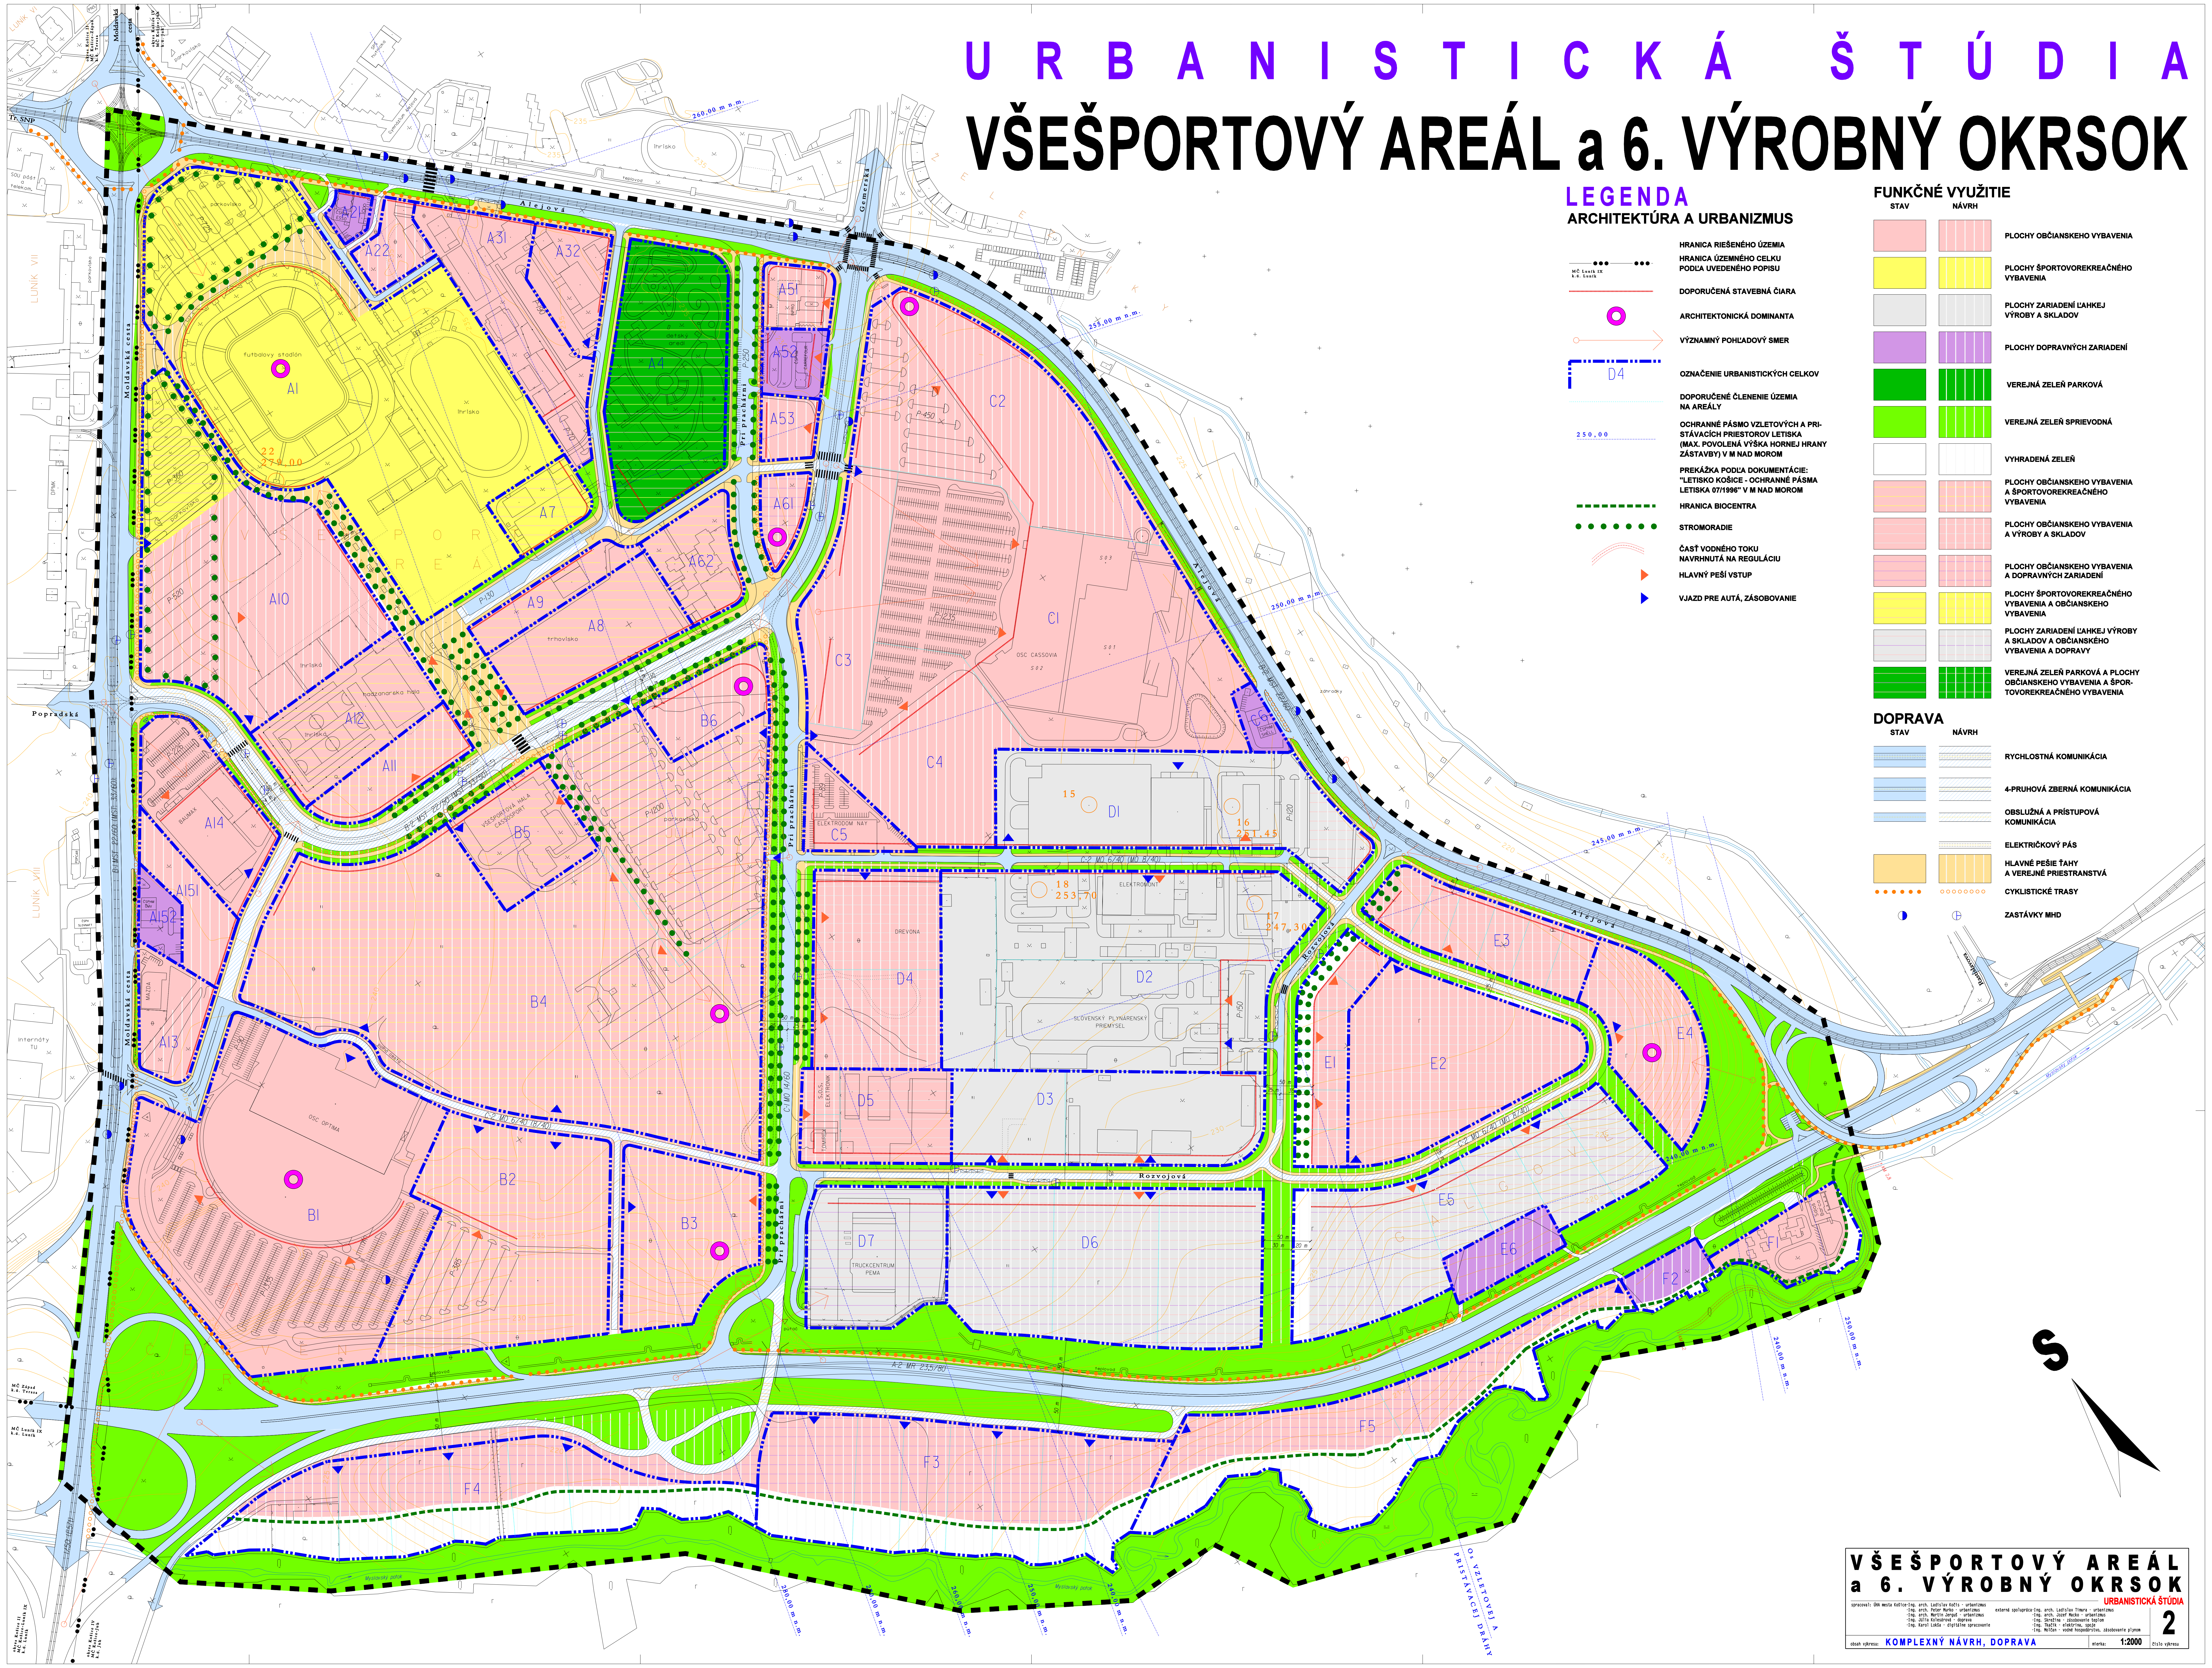

### LEGENDA ARCHITEKTÚRA A URBANIZMUS

- HRANICA RIEŠENÉHO ÚZEMIA
- HRANICA ÚZEMNÉHO CELKU PODĽA UVEDENÉHO POPISU
- DOPORUČENÁ STAVEBNÁ ČIARA
- ARCHITEKTÓNICKÁ DOMINANTA
- VÝZNAMNÝ POHLADOVÝ SMER
- OZNAČENIE URBANISTICKÝCH CELKOV
- DOPORUČENÉ ČLENENIE ÚZEMIA NA AREÁLY
- OCHRANNÉ PÁSMO VZLETÝCH A PRISTÁVACÍCH PRIESTOROV LETISKA (MAX. POVOLENÁ VÝŠKA HORNEJ HRANY ZÁSTAVBY) V M NAD MOROM
- PREKÁŽKA PODĽA DOKUMENTÁCIE: "LETISKO KOŠICE - OCHRANNÉ PÁSMA LETISKA 07/1996" V M NAD MOROM
- HRANICA BIOCENTRA
- STROMORADIE
- ČASŤ VODNÉHO TOKU NAVRHNUTÁ NA REGULÁCIU
- HLAVNÝ PEŠÍ VSTUP
- VJAZD PRE AUTÁ, ZÁSOBOVANIE

### FUNKČNÉ VYUŽITIE

STAV	NÁVRH	POPIS
		PLOCHY OBČIANSKEHO VYBAVENIA
		PLOCHY ŠPORTOVOREKREAČNÉHO VYBAVENIA
		PLOCHY ZARIADENÍ LAKHEJ VÝROBY A SKLADOV
		PLOCHY DOPRAVNÝCH ZARIADENÍ
		VEREJNÁ ZELEN PARKOVÁ
		VEREJNÁ ZELEN SPRIEVODNÁ
		VYHRADENÁ ZELEN
		PLOCHY OBČIANSKEHO VYBAVENIA A ŠPORTOVOREKREAČNÉHO VYBAVENIA
		PLOCHY OBČIANSKEHO VYBAVENIA A VÝROBY A SKLADOV
		PLOCHY OBČIANSKEHO VYBAVENIA A DOPRAVNÝCH ZARIADENÍ
		PLOCHY ŠPORTOVOREKREAČNÉHO VYBAVENIA A OBČIANSKEHO VYBAVENIA
		PLOCHY ZARIADENÍ LAKHEJ VÝROBY A SKLADOV A OBČIANSKEHO VYBAVENIA A DOPRAVY
		VEREJNÁ ZELEN PARKOVÁ A PLOCHY OBČIANSKEHO VYBAVENIA A ŠPORTOVOREKREAČNÉHO VYBAVENIA

### DOPRAVA

STAV	NÁVRH	POPIS
		RYCHLOSTNÁ KOMUNIKÁCIA
		4-PRUHOVÁ ZBERNÁ KOMUNIKÁCIA
		OBSLUŽNÁ A PRÍSTUPOVÁ KOMUNIKÁCIA
		ELEKTRICKÝ PÁS
		HLAVNÉ PEŠIE ŤAHY A VEREJNÉ PRIESTRANSTVÁ
		CYKLISTICKÉ TRASY
		ZASTÁVKY MHD

