


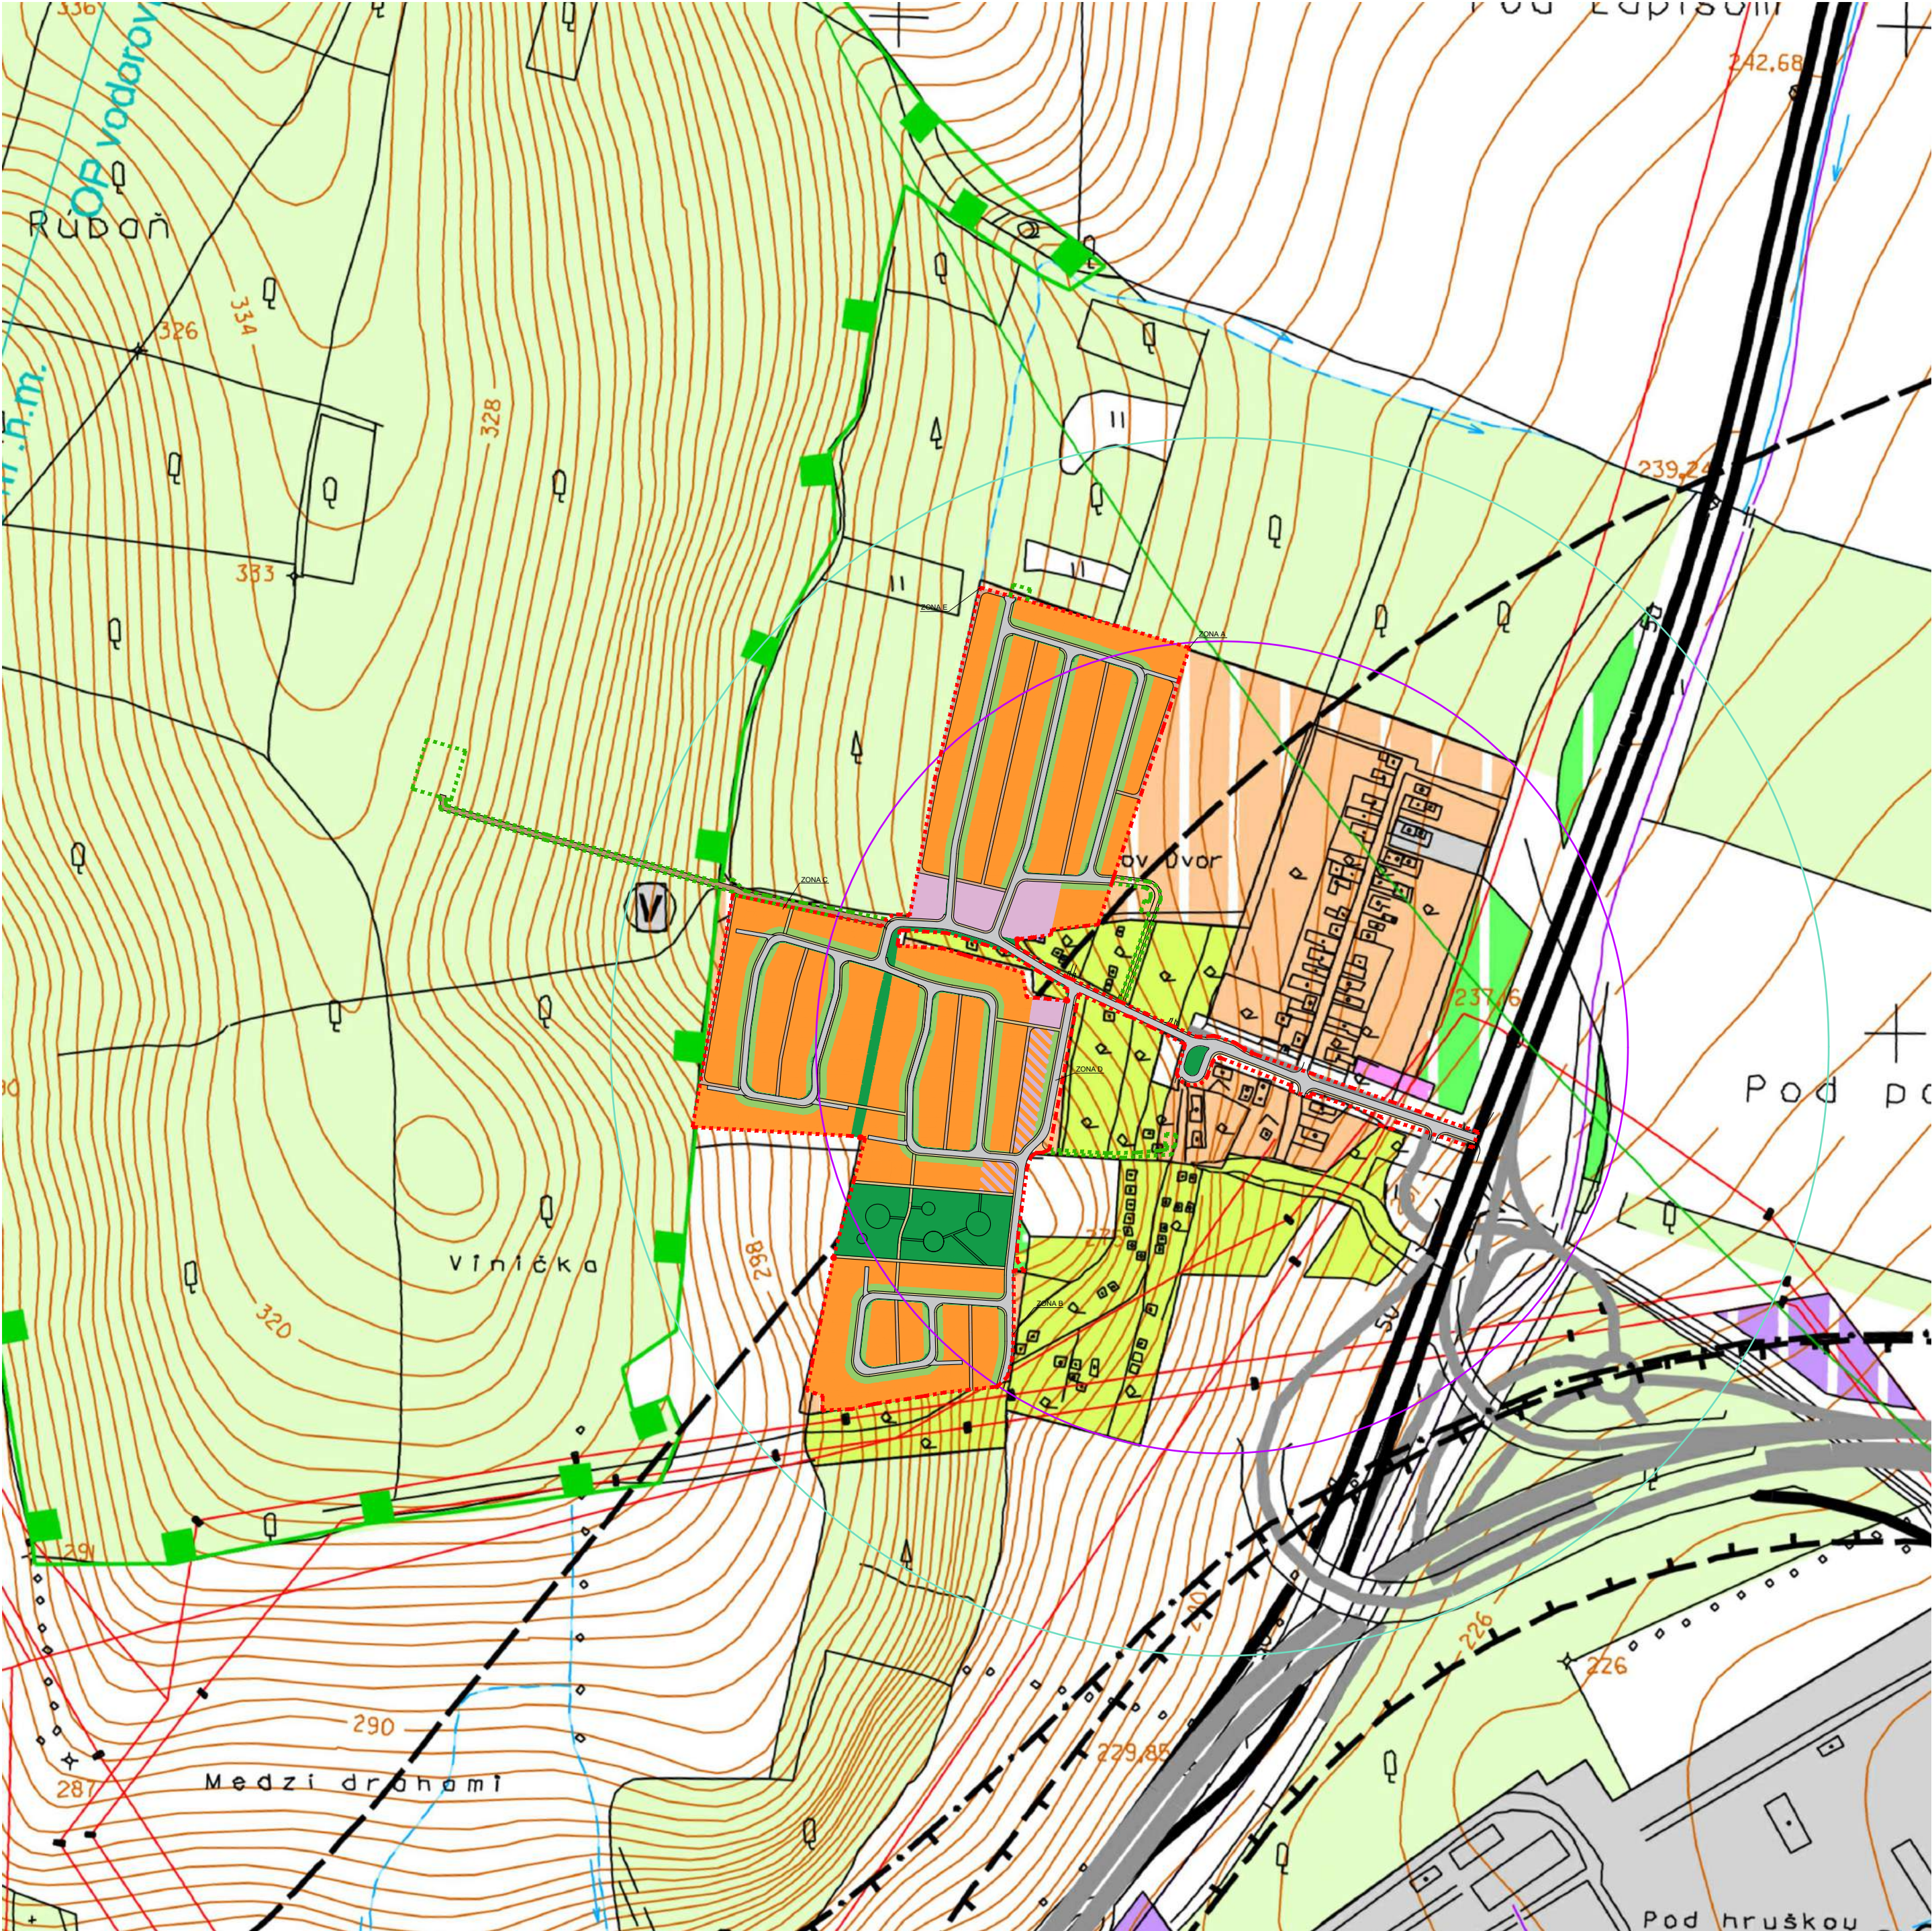

VYSVETLIVKY

- STAV
- NÁVRH
- Hranica riešeného územia
- Dotknuté územie technickou infraštruktúrou

VYUŽÍVANIE ÚZEMIA

- Plochy rodinných domov
- Plochy občianskej vybavenosti
- Plochy verejnej zelene, parkov

DOPRAVA

- Cestné komunikácie
- Pešie chodníky
- Nezáväzné obslužné mlatové cesty
- Účelová mlatová komunikácia k vodojemu
- Dochádzková vzdialenosť 400 m
- Dochádzková vzdialenosť 600 m

POZNÁMKY

- Presná poloha technickej infraštruktúry je z dôvodu použitej mierky a prehľadnosti orientačná.

500 m



KOPA s.r.o. kolektív
personalistickej
architektúry
Šoltésovej 1, 040 01 Košice, SLOVAK REPUBLIC
Tel.: +4217 6782977, Fax: +421/55/6780953
E-mail: kopa@kopa.sk, Web: www.kopa.sk

ZÓNA

Územný plán zóny “Košice - POD BANKOVOM”

ORGÁN ÚZEMNEHO PLÁNOVANIA, KTORY OBSTARÁVA DOKUMENTÁCIU

Mesto Košice, Trieda SNP 48/A, 040 11 Košice

OSO ÚPP a ÚPD

Ing. arch. Vladimír Debnár

SPRACOVATEL

Ing. arch. Martin Baloga, PhD

HLAVNÝ RIEŠITEĽ

Ing. arch. Štefan Pacák

DIGITÁLNE SPRACOVANIE

Ing. arch. Tomáš Varga

ODBORNÍ PROJEKTANTI

Ing. Juraj Jochman, Ing. Vladimír Vydra

LOKALITA

OKRES KOŠICE I K.Ú. SEVERNÉ MESTO
PAR.Č. 6927/29, 30, 35, 36, 28 6928/1, 2 6929

OBSAH

Širšie vzťahy

DÁTUM

4 / 2018

FORMÁT

510 x 400

MIERKA

1:5000

ARCH.ČÍSLO

01