


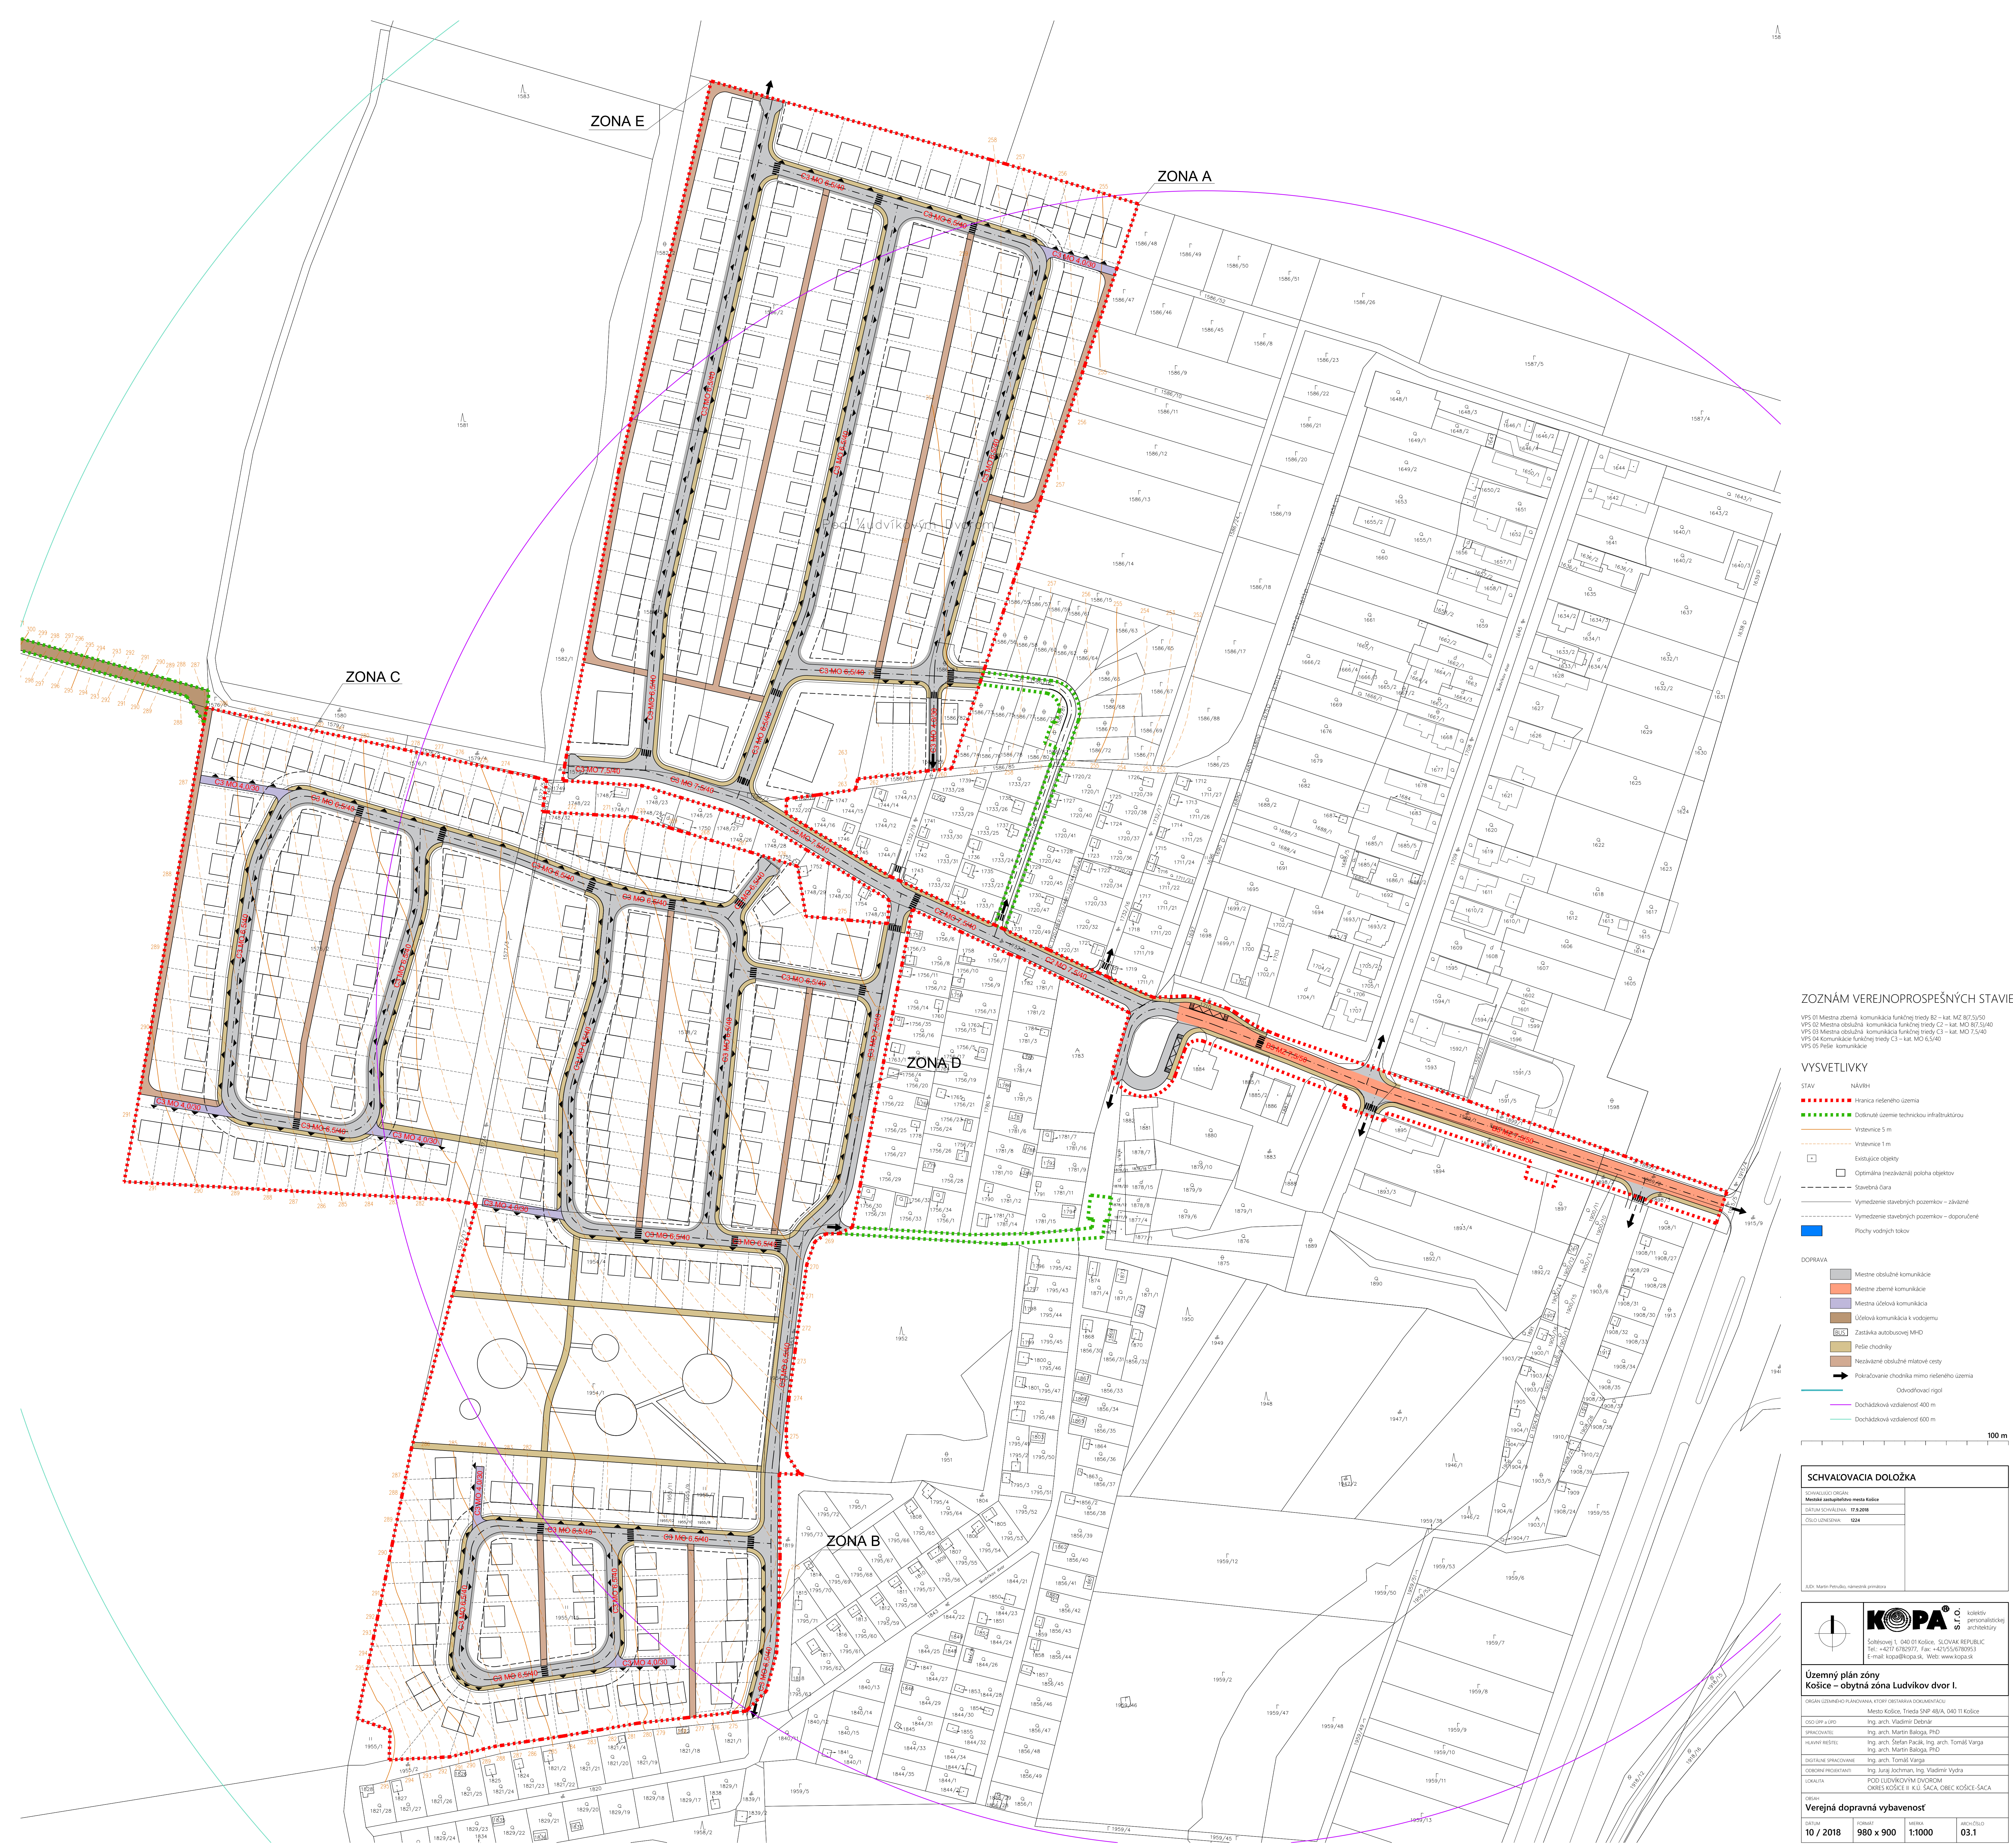

ZOZNÁM VEREJNOPROSPEŠNÝCH STAVIE

YPS 01 Miestna zberná komunikácia funkčnej triedy B2 – kat. MZ 8(7,5)/50
 YPS 02 Miestna obslužná komunikácia funkčnej triedy C2 – kat. MO 8(7,5)/40
 YPS 03 Miestna obslužná komunikácia funkčnej triedy C3 – kat. MO 7,5/40
 YPS 04 Komunikácie funkčnej triedy C3 – kat. MO 6,5/40

WYSVETLIVKY

LEGENDA

NÁVRH	Hranica riešenej územia
Dotknuté územie technickou infraštruktúrou	
Vstavanice 5 m	
Vstavanice 1 m	
Existujúce objekty	
Optimálna (nezáväzná) poloha objektov	
Stavebná čiara	
Vymedzenie stavebných pozemkov – zvládané	
Vymedzenie stavebných pozemkov – doporučované	
Plochy vodných tokov	

DOPRAVA

-  Miestne obslužné komunikácie
-  Miestne zberné komunikácie
-  Miestna úžitková komunikácia
-  Úžitková komunikácia k vodnému
-  B.S. Zastávka autobusovej MHD
-  Pešie chodníky
-  Nezávislé obslužné mŕtvoce cesty
-  Pokračovanie chodníka mimo riešenia územia

Odpovedači rigoli

-  Dochádzková vzdialenosť 400 m
-  Dochádzková vzdialenosť 600 m



SCHVALOVACIA DOLOŽKA	
SCHVAĽUJÚCI ORGÁN: Mestský zastupiteľstvo mesta Košice	
ĎATUM SCHVAĽENIA: 17.9.2010	
ČÍSLO UZNESENIA: 1224	
JUDr. Marián Petruško, námestník primátora	



Územný plán zóny
Košice – obytná zóna Ludvíkov dvor I.

ORGÁN ÚZEMNÉHO PLÁNOVANIA, KTORÝ ORBŠTARÁVA DOKUMENTÁCIIU

OSO ÚPŘ + ÚPŘ	Ing. arch. Vladimír Debnár
SPRACOVATEL	Ing. arch. Martin Baloga, PhD
KRAJINÁŘSKÉ	Ing. arch. Štefan Pačák, Ing. Tomáš Varga
	Ing. arch. Martin Baloga, PhD
DIGITÁLNÍ SPRACOVÁNÍ	Ing. arch. Tomáš Varga
OBDOBEN PROJEKTANTI	Ing. Juraj Jochman, Ing. Vladimír Vydra
LOKALITA	PODĽUDYKOVÝM DVOROM OKRES KOŠICE + K.Ú. ŠACA, OBEC KOŠICE-ŠACA

OBSAH

Verejná dopravná vybavenosť

DÁTUM 10 / 2018	FORMÁT 980 x 900	MIERKA 1:1000	ARCH.ČÍSLO 03.1
---------------------------	----------------------------	-------------------------	---------------------------