


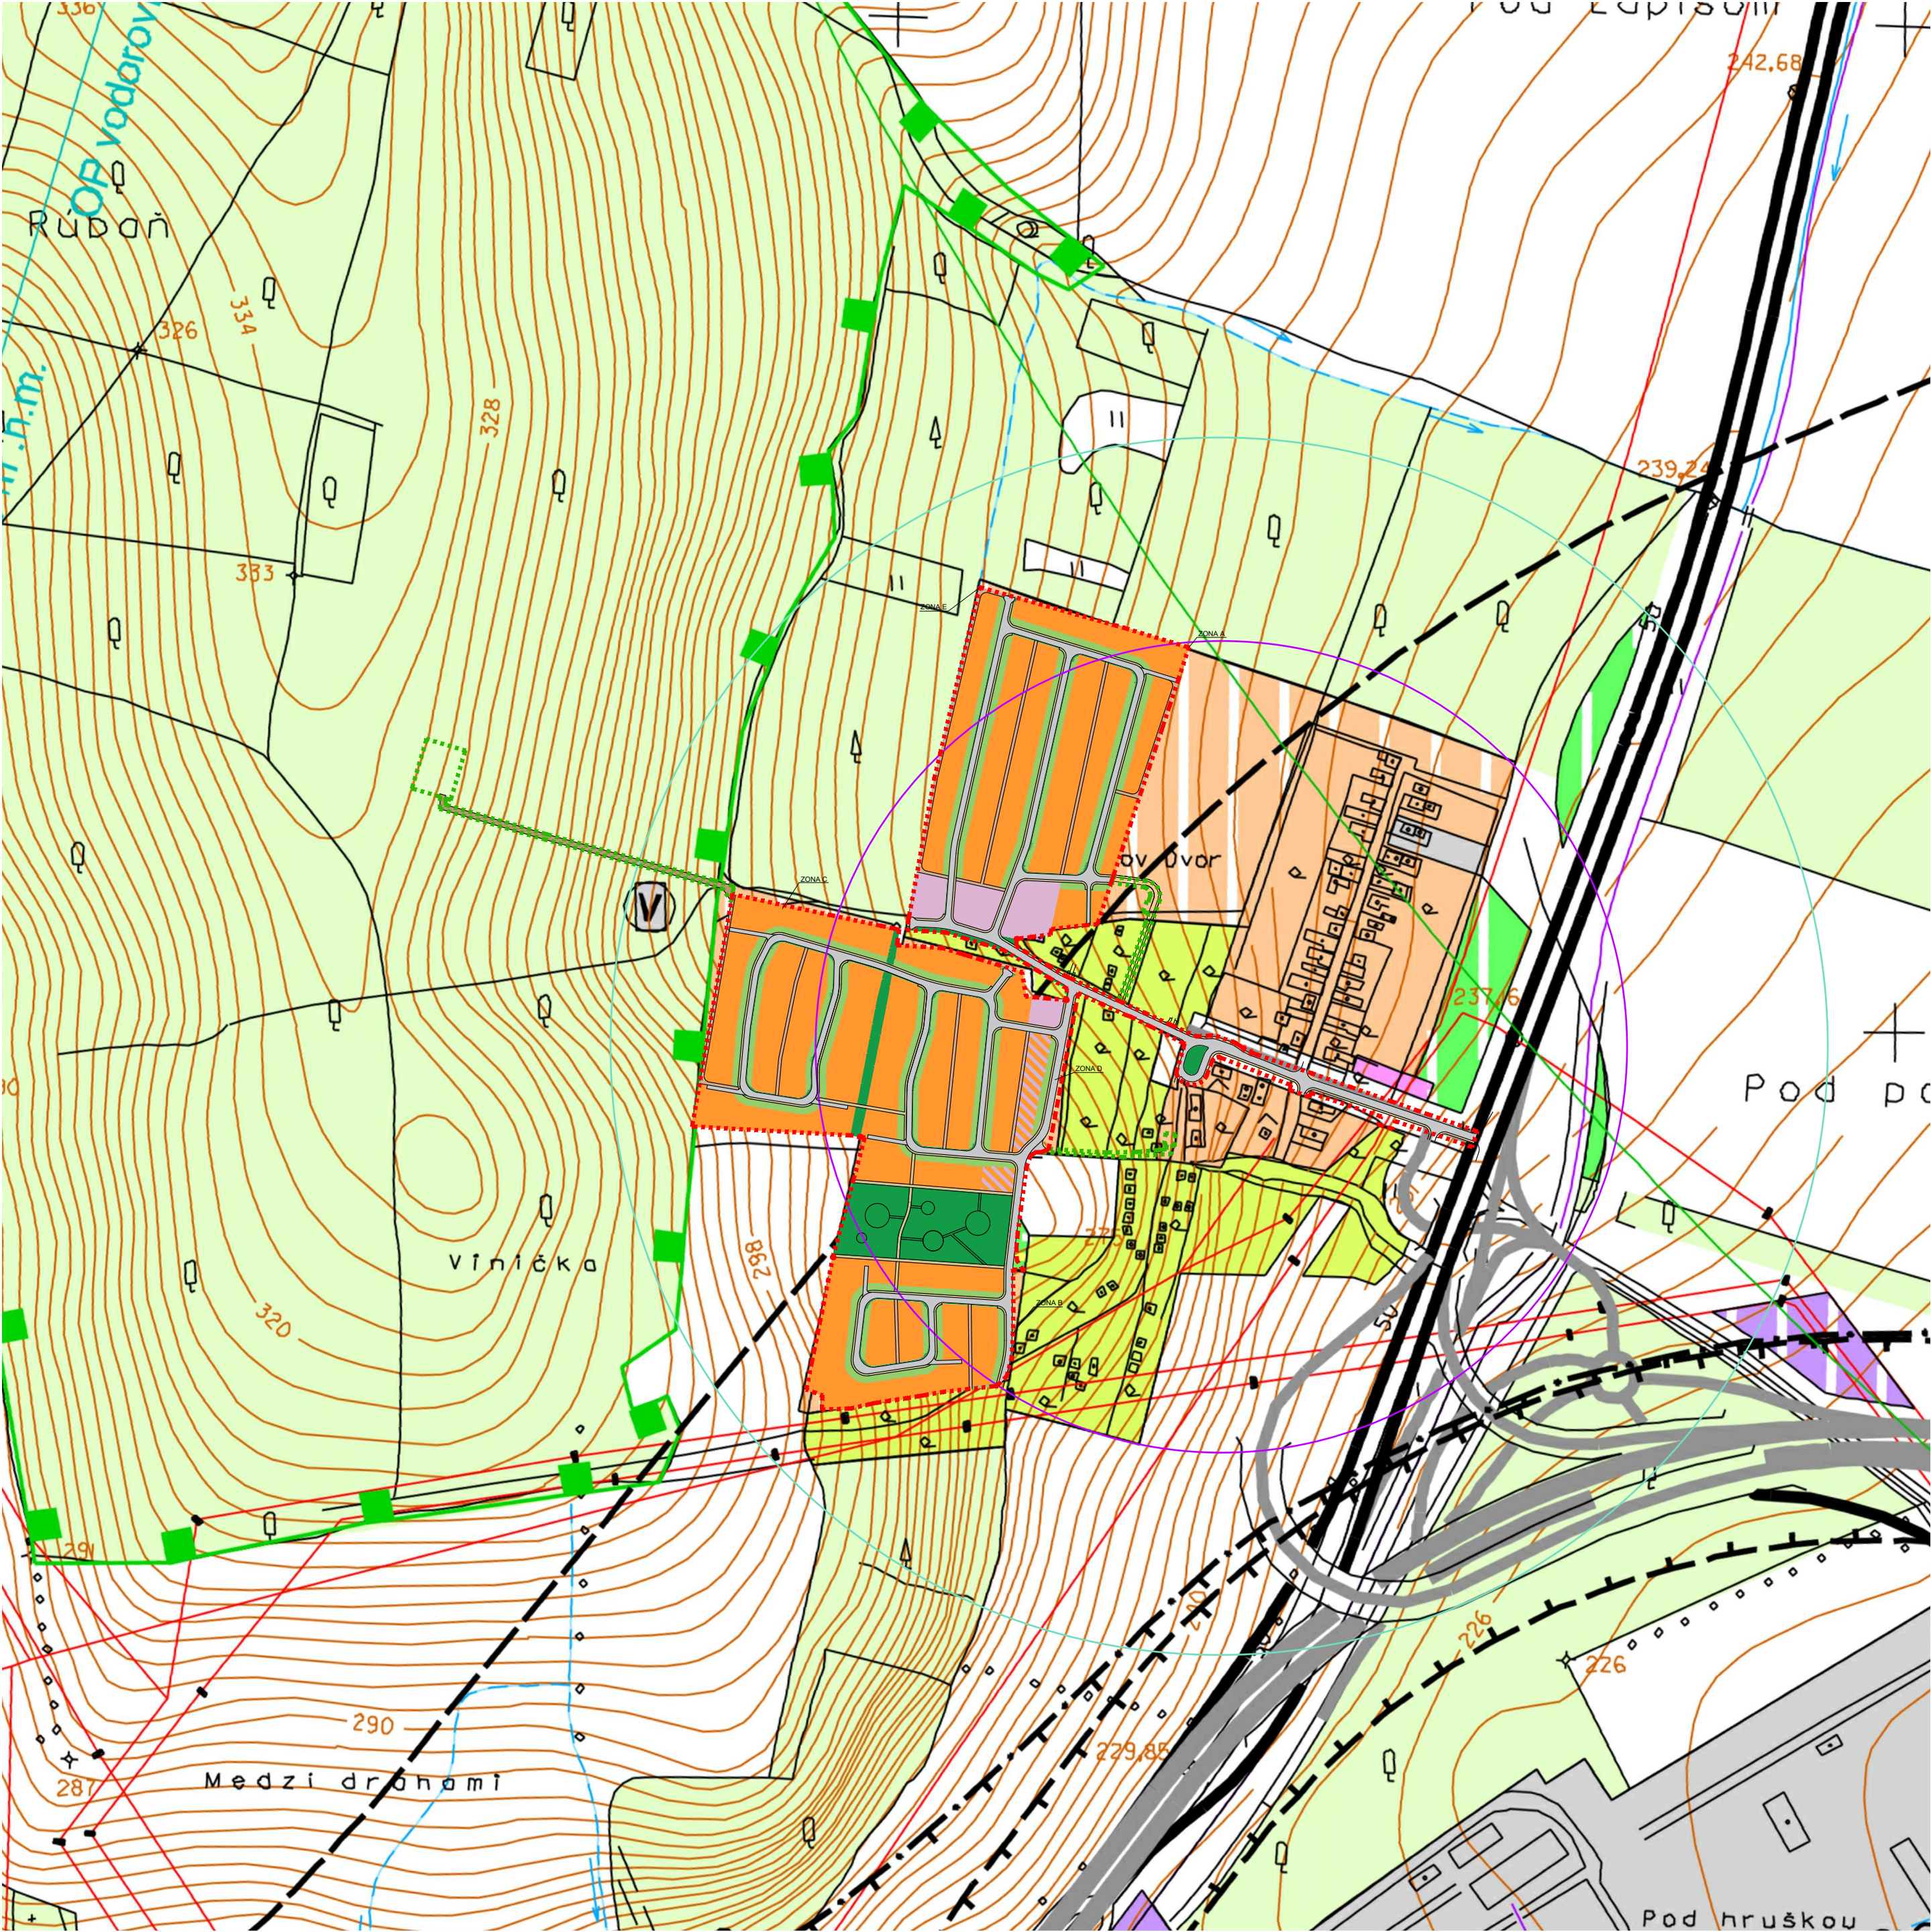

VYSVETLIVKY


- STAV NÁVRH
- Hranica riešeného územia
- Dotknuté územie technickou infraštruktúrou
- VYUŽÍVANIE ÚZEMIA
- Plochy rodinných domov
- Plochy občianskej vybavenosti
- Plochy verejnej zelene, parkov
- DOPRAVA
- Cestné komunikácie
- Pešie chodníky
- Nezáväzná obslužná mlatová cesta
- Účelová mlatová komunikácia k vodojemu
- Dochádzková vzdialenosť 400 m
- Dochádzková vzdialenosť 600 m

POZNÁMKY

- Presná poloha technickej infraštruktúry je z dôvodu použitej mierky a prehľadnosti orientačná.

500 m

SCHVAĽOVACIA DOLOŽKA	
SCHVALUJÚCI ORGÁN Mestské zastupiteľstvo mesta Košice	
DÁTUM SCHVÁLENIA 17.9.2018	
ČÍSLO UZNESENIA 1224	
JUDr. Martin Petruško, námestník primátora	

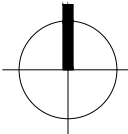	KOPA[®] s.r.o. kolektív personalistickej architektúry Šoltésovej 1, 040 01 Košice, SLOVAK REPUBLIC Tel.: +4217 6782977, Fax: +421/55/6780953 E-mail: kopa@kopa.sk, Web: www.kopa.sk		
Územný plán zóny Košice – obytná zóna Ludvíkov dvor I.			
ORGÁN ÚZEMNÉHO PLÁNOVANIA, KTORÝ OBSTARÁVA DOKUMENTÁC I			
Mesto Košice, Trieda SNP 48/A, 040 11 Košice			
OSO ÚPP a ÚPD	Ing. arch. Vladimír Debnár		
SPRACOVATEĽ	Ing. arch. Martin Baloga, PhD		
HĽAVNÝ RIEŠITEĽ	Ing. arch. Štefan Pacák, Ing. arch. Tomáš Varga Ing. arch. Martin Baloga, PhD		
DIGITÁLNE SPRACOVANIE	Ing. arch. Tomáš Varga		
ODBORNÍ PROJEKTANTI	Ing. Juraj Jochman, Ing. Vladimír Vydra		
LOKALITA	POD LUDVÍKOVÝM DVOROM OKRES KOŠICE II. K.Ú. ŠACA, OBEC KOŠICE-ŠACA		
OBSAH			
Širšie vzťahy			
DÁTUM 10 / 2018	FORMÁT 510 x 400	MIERKA 1:5000	ARCH.ČÍSLO 01