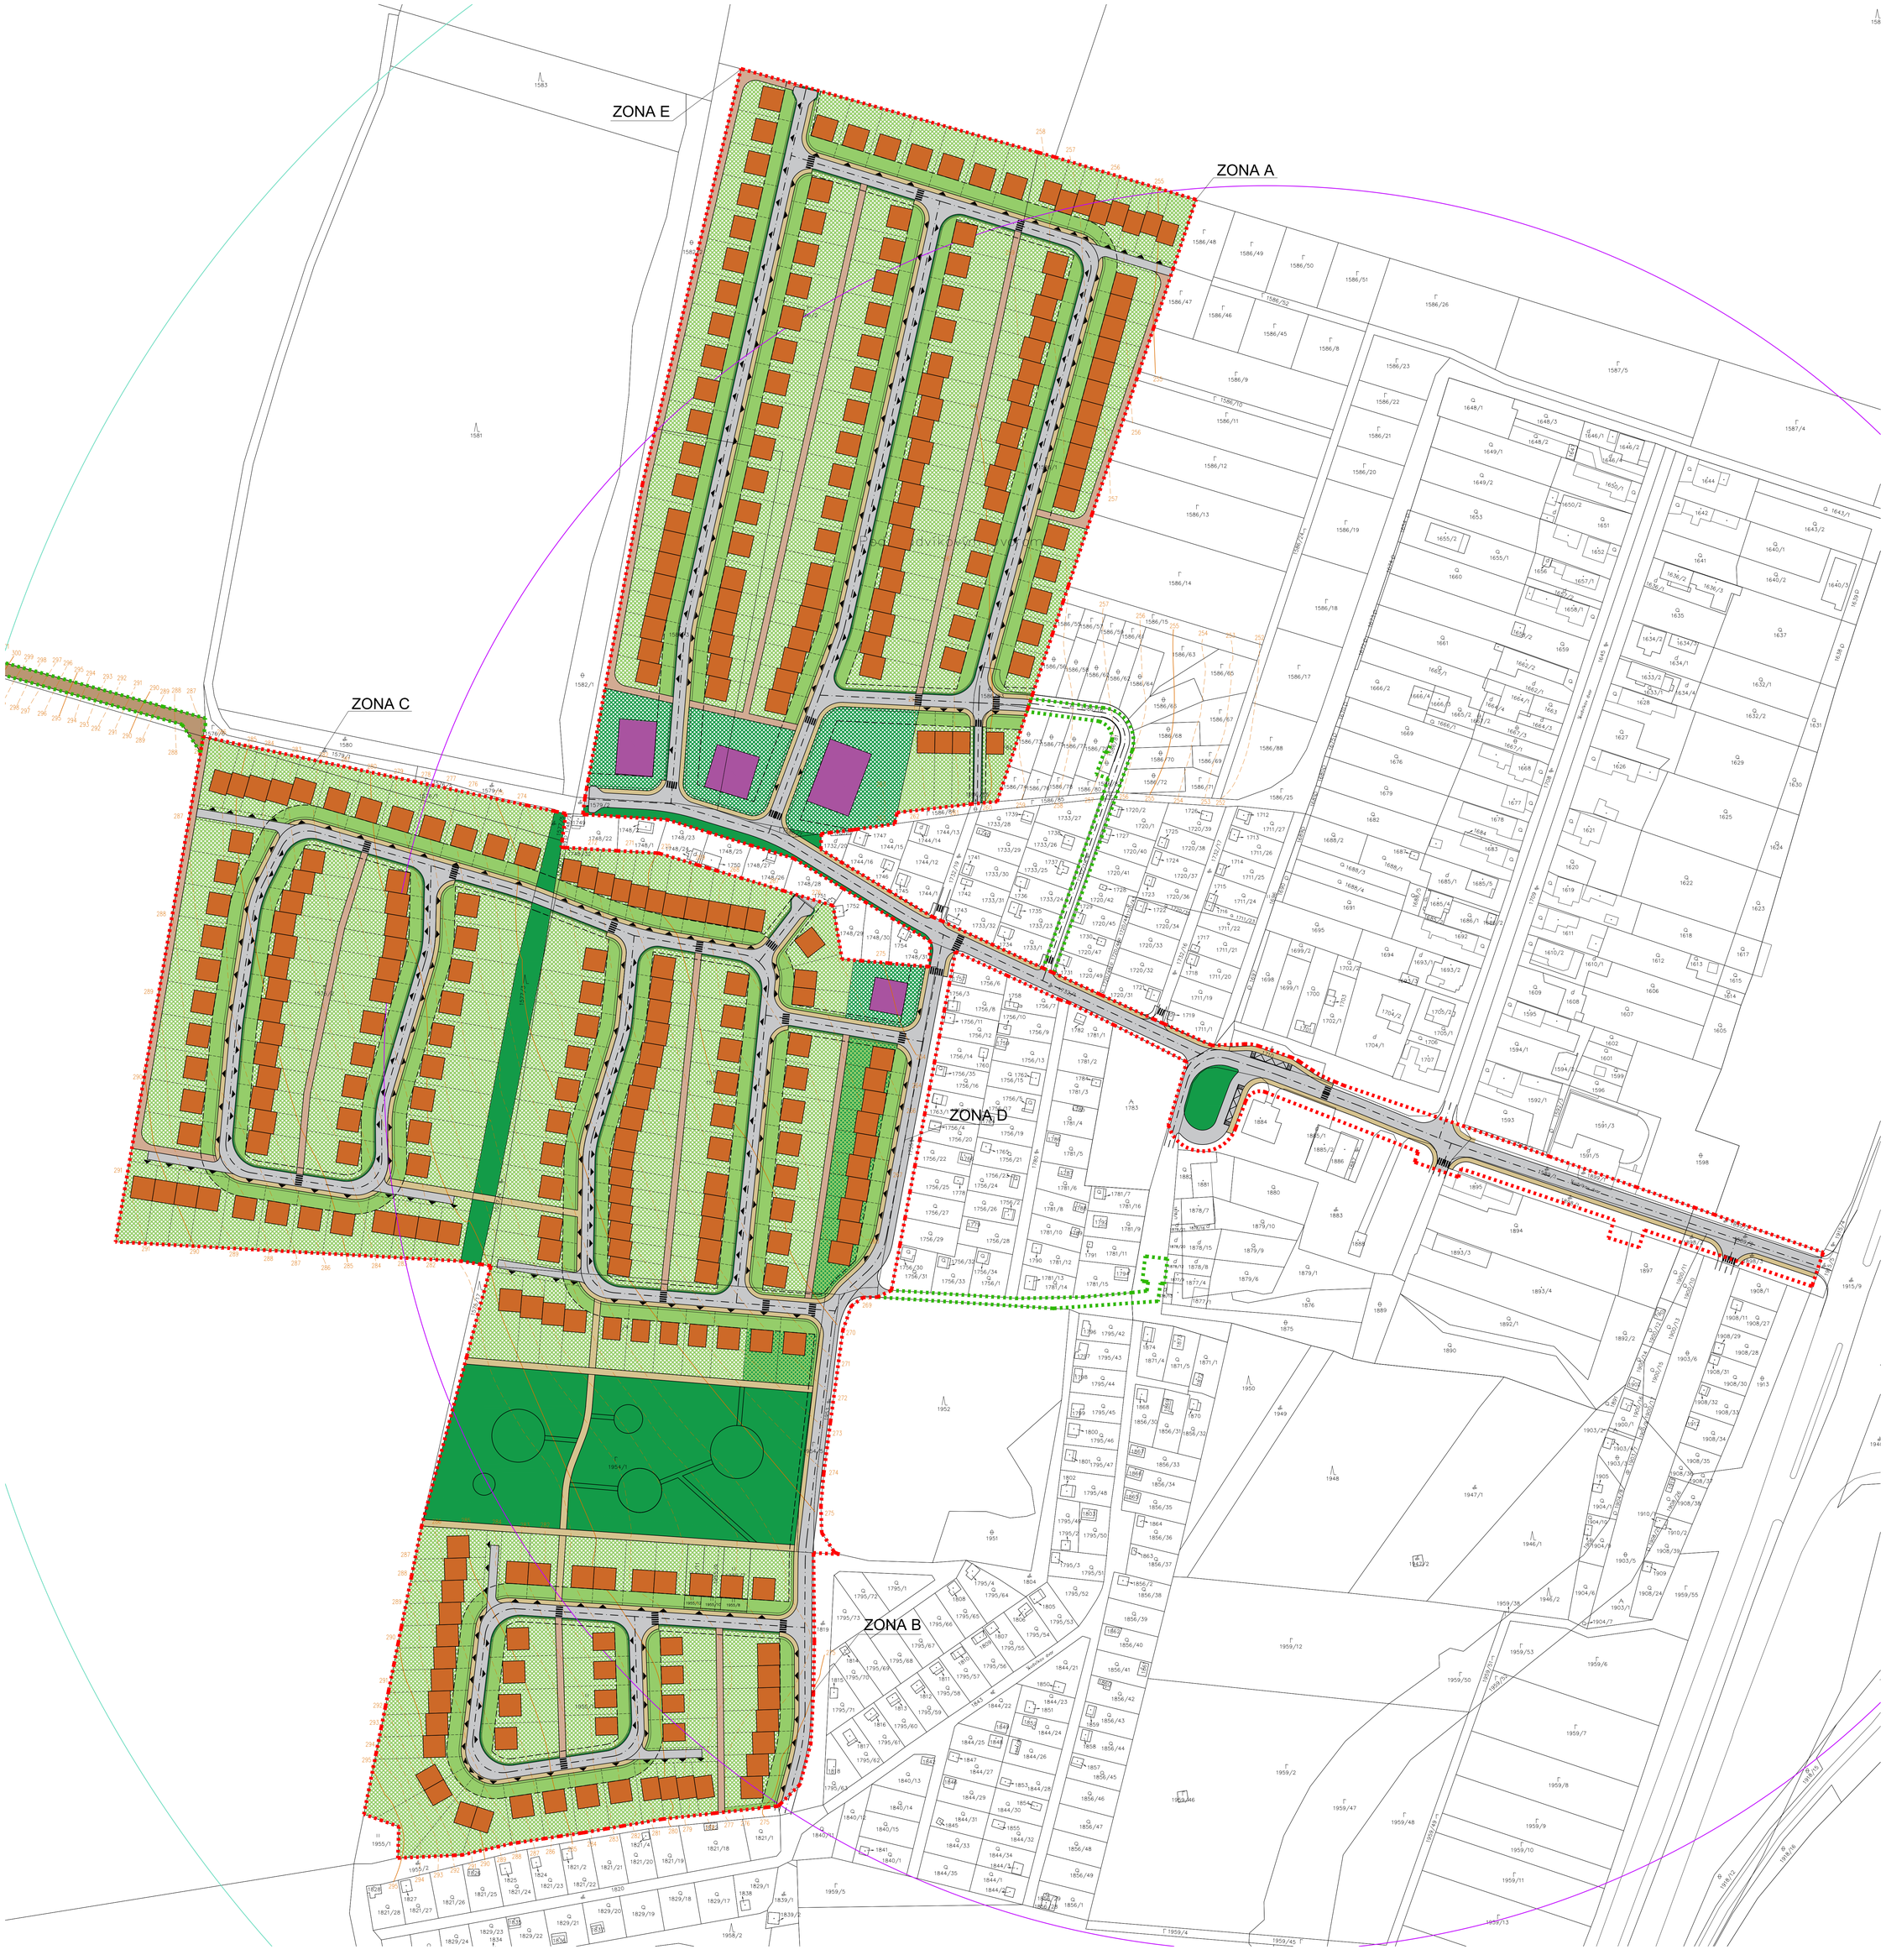

VYSVETLIVKY

STAV NÁVRH

- Hranica riešeného územia
- Dotknuté územie technickou infraštruktúrou
- Vrstevnice 5 m
- Vrstevnice 1 m
- Stavebná čiara
- Vymedzenie stavebných pozemkov – záväzné
- Vymedzenie stavebných pozemkov – doporučené
- Vstup / vjazd
- Existujúce objekty
- Optimálna (nezávazná) poloha objektov
- Optimálna (nezávazná) poloha rodinného domu
- Optimálna (nezávazná) poloha občianskej vybavenosti
- Alej

VYUŽÍVANIE ÚZEMIA

- Pozemky rodinných domov
- Pozemky občianskeho vybavenia
- Pozemky občianskeho vybavenia a rodinných domov
- Pozemky verejnej zelene, parkov, ihrisk
- Pozemky súkromnej zelene a parkovísk vo verejnom priestranstve
- Plochy vodných tokov

DOPRAVA

- Cestné komunikácie
- BUS Zastávka autobusovej MHD
- Pešie chodníky
- Nezávazné obslužné mlatové cesty
- Účelová mlatová komunikácia k vodojemu
- Dochádzková vzdialenosť 400 m
- Dochádzková vzdialenosť 600 m

100 m

SCHVAĽOVACIA DOLOŽKA

SCHVAĽUJÚCI ORGÁN:
Mestská zastupiteľstvo mesta Košice

DÁTUM SCHVÁLENIA: **17.9.2018**

ČÍSLO UZNESENIA: **1224**

JUDr. Martin Petruško, námestník primátora

KOPA® s.r.o.
kolektív personalistickej architektúry
Šoltésovej 1, 040 01 Košice, SLOVAK REPUBLIC
Tel.: +4217 6782977, Fax: +421/55/6780953
E-mail: kopa@kopa.sk, Web: www.kopa.sk

Územný plán zóny Košice – obytná zóna Ludvíkov dvor I.

ORGÁN ÚZEMNÉHO PLÁNOVANIA, KTORÝ OBSTARÁVA DOKUMENTÁCIU	Mesto Košice, Trieda SNP 48/A, 040 11 Košice
OSO ÚPP a ÚPD	Ing. arch. Vladimír Debnár
SPRACOVATEĽ	Ing. arch. Martin Baloga, PhD
HLAVNÝ RIEŠITEĽ	Ing. arch. Štefan Pacák, Ing. arch. Tomáš Varga Ing. arch. Martin Baloga, PhD
DIGITÁLNE SPRACOVANIE	Ing. arch. Tomáš Varga
ODBORNÍ PROJEKTANTI	Ing. Juraj Jochman, Ing. Vladimír Vydra
LOKALITA	POD LUDVÍKOVÝM DVOROM OKRES KOŠICE II KÚ: ŠACA, OBEC KOŠICE-ŠACA
OBSAH	**Komplexný urbanisticky návrh**

DÁTUM	FORMÁT	MIERKA	ARCH.ČÍSLO
10 / 2018	980 x 900	1:1000	02