


obytný súbor KOŠICE - ŤAHANOVCE

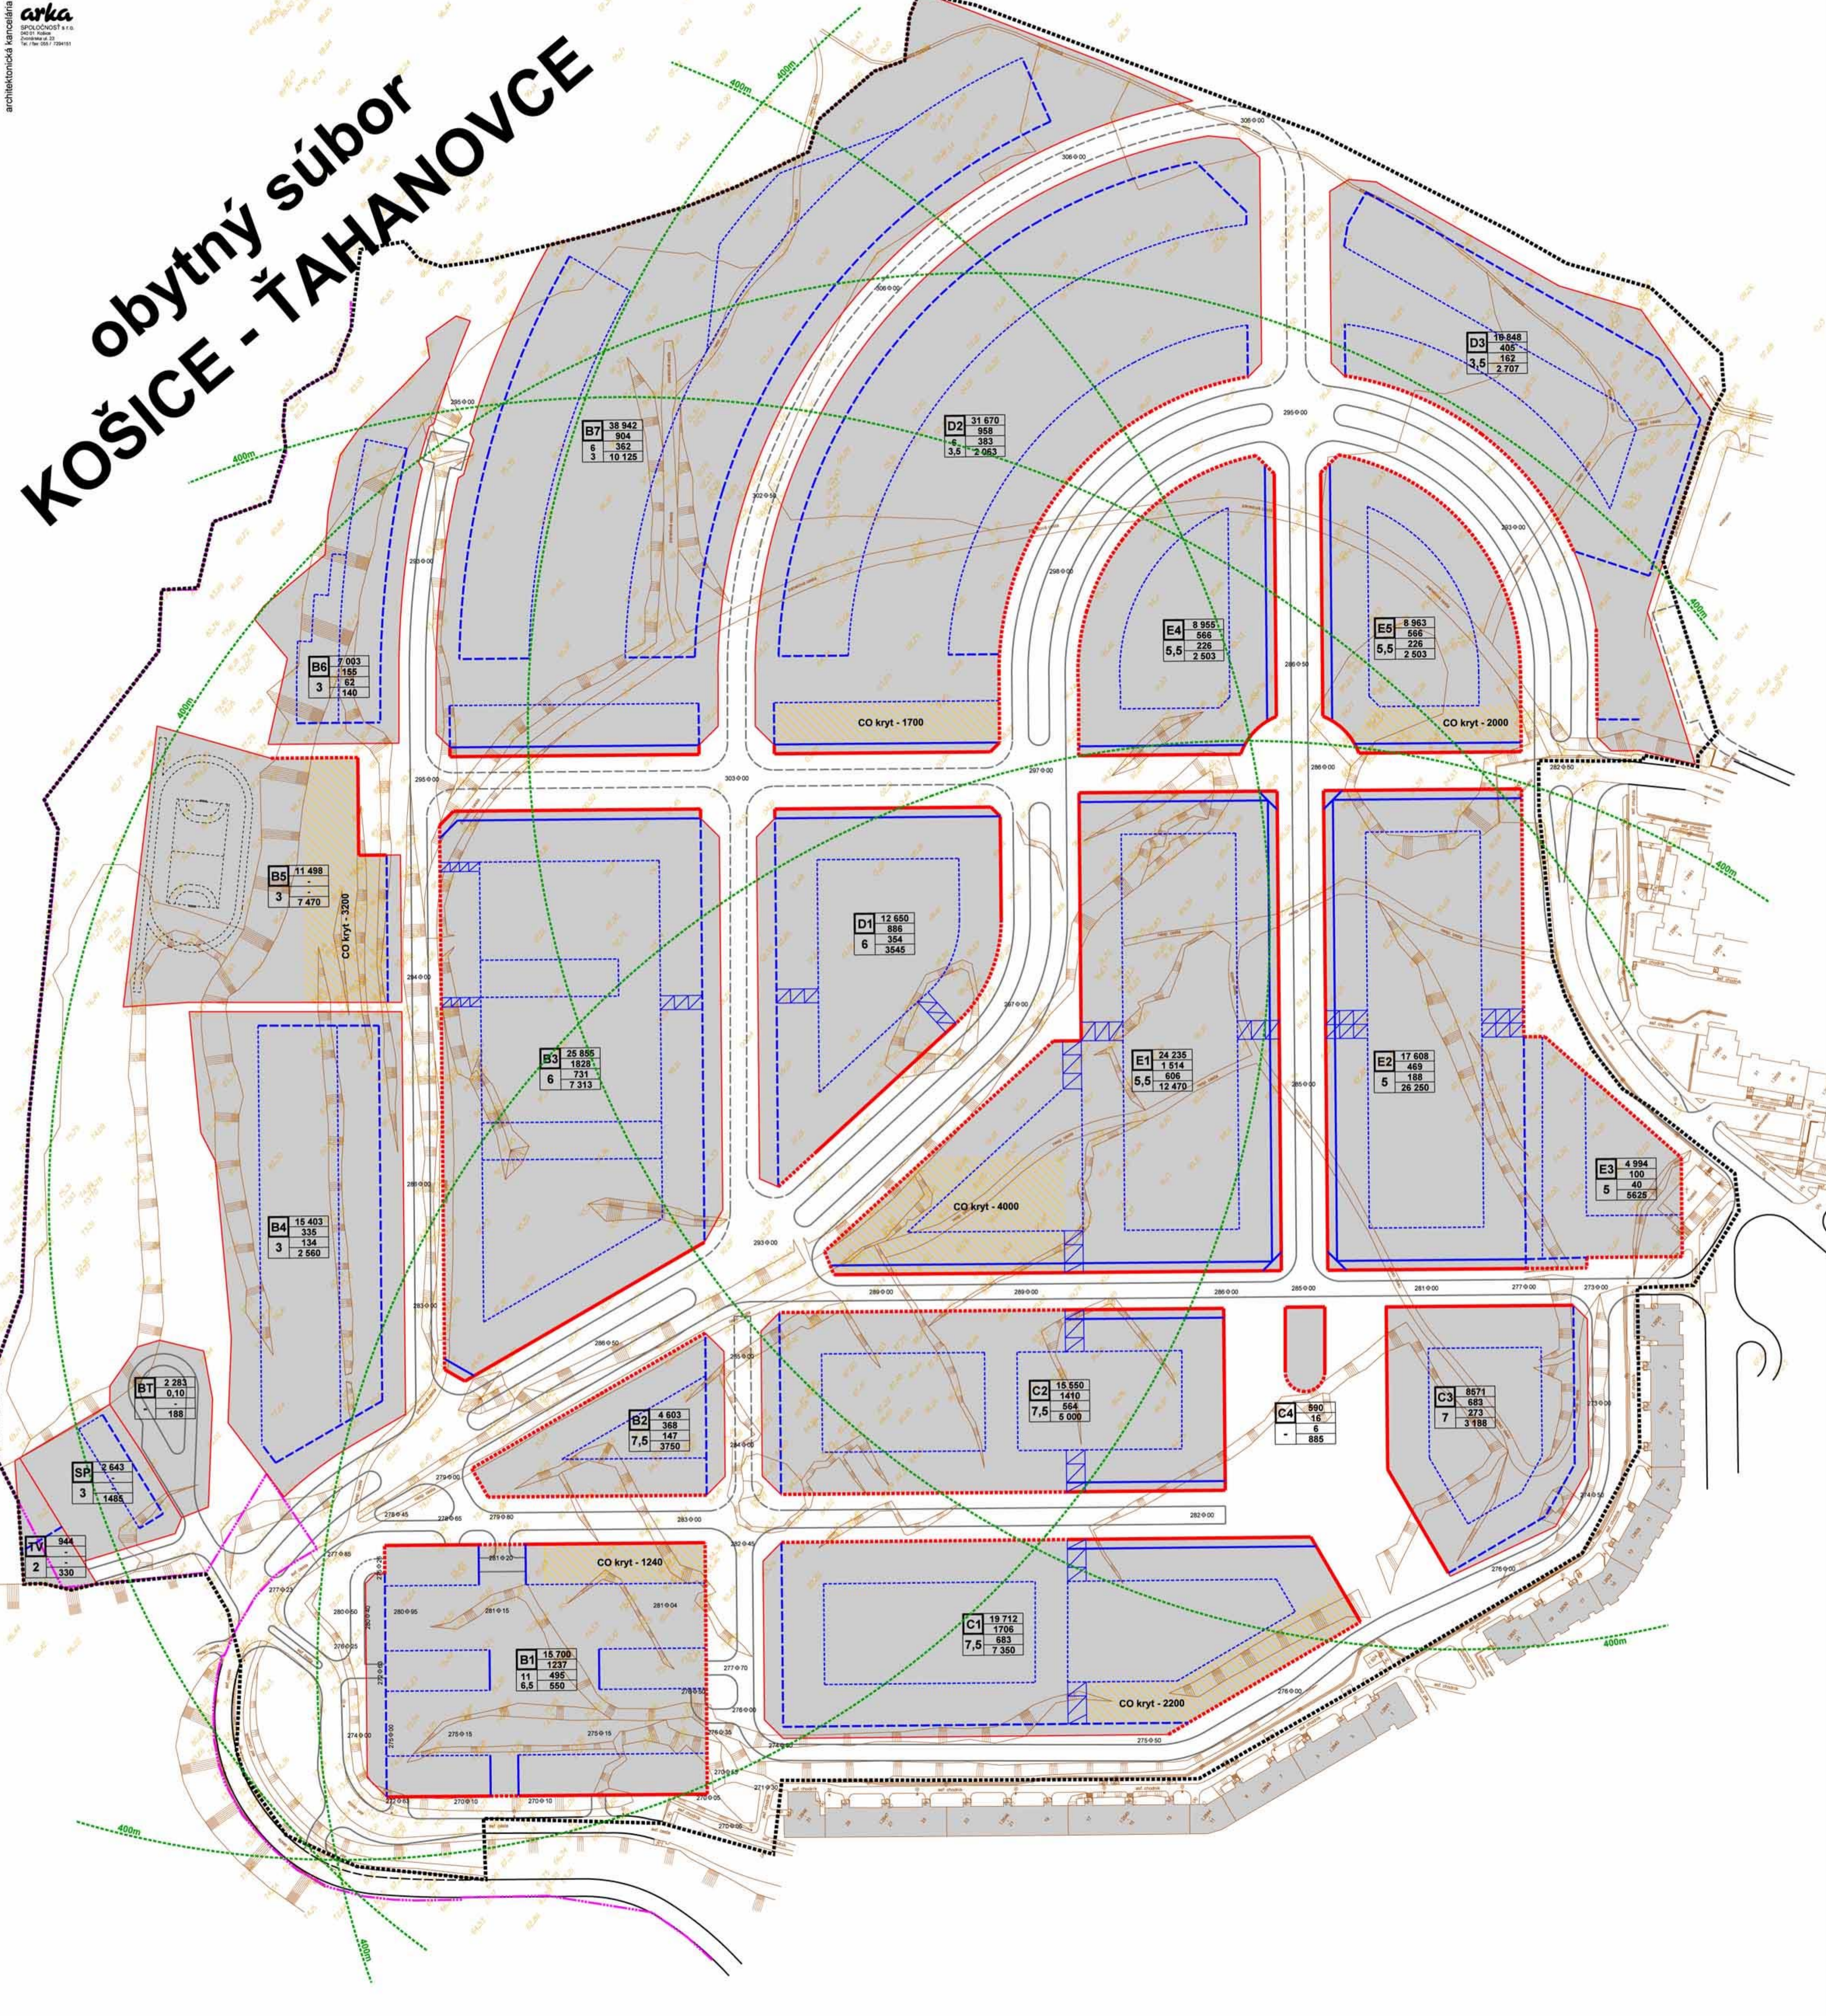

stav	návrh	popis
-----	-----	hranica riešeného územia
-----	-----	katastrálna hranica
-----	-----	plochy zástavby
-----	-----	CO kryt
-----	-----	CO kryt s kapacitou
-----	-----	dochádzková vzdialenosť 400m (max.500m)
-----	-----	uličná čiara s otvorenou líniou zástavby
-----	-----	uličná čiara s uzavretou líniou zástavby
-----	-----	stavebná čiara otvorenou líniou zástavby
-----	-----	stavebná čiara uzavretou líniou zástavby
-----	-----	vnútorná línia zástavby
-----	-----	číslo územného bloku (ú.b.)
-----	-----	celková plocha ú.b. v m ²
-----	-----	priemerný počet bývajúcich obyvateľov
-----	-----	priemerná plocha vybavenosti v m ²
-----	-----	priemerná nadzemná podlažnosť

Kryty civilnej ochrany obyvateľstva sú verejnoprospešné stavby.

územný plán bol schválený dňa:
 uznesením Mestského zastupiteľstva č. 14/2009

Ing. František Knapík
 primátor mesta

oblast výkresu	NÁVRH CIVILNEJ OCHRANY	mierka	1:1 000
názov dokumentácie	arka spoločnosť s r.o. Bratislava IČO: 47523222 DIČ: SK205232222	obstarávateľ	Mesto Košice
hlavný riešiteľ / autor	Mgr. A. Lator GAJVALLEC	číslo výkresu	8b
hlavný inžinier projektu	Ing. arch. O. MAREK	vypracoval	Ing. arch. O. MAREK
podporujúci projektant	Ing. arch. O. MAREK	kontroloval	Ing. arch. D. KOVÁCS
typ projektu	uzupełňujúca dokumentácia	formát	A4
štádium projektu	uzupełňujúca dokumentácia	datum	september 2009
číslo zákazky	7010-09	číslo strany	8b
schválilo územie	7010-09-003	strana	september 2009