


obytný súbor KOŠICE - ŤAHANOVCE

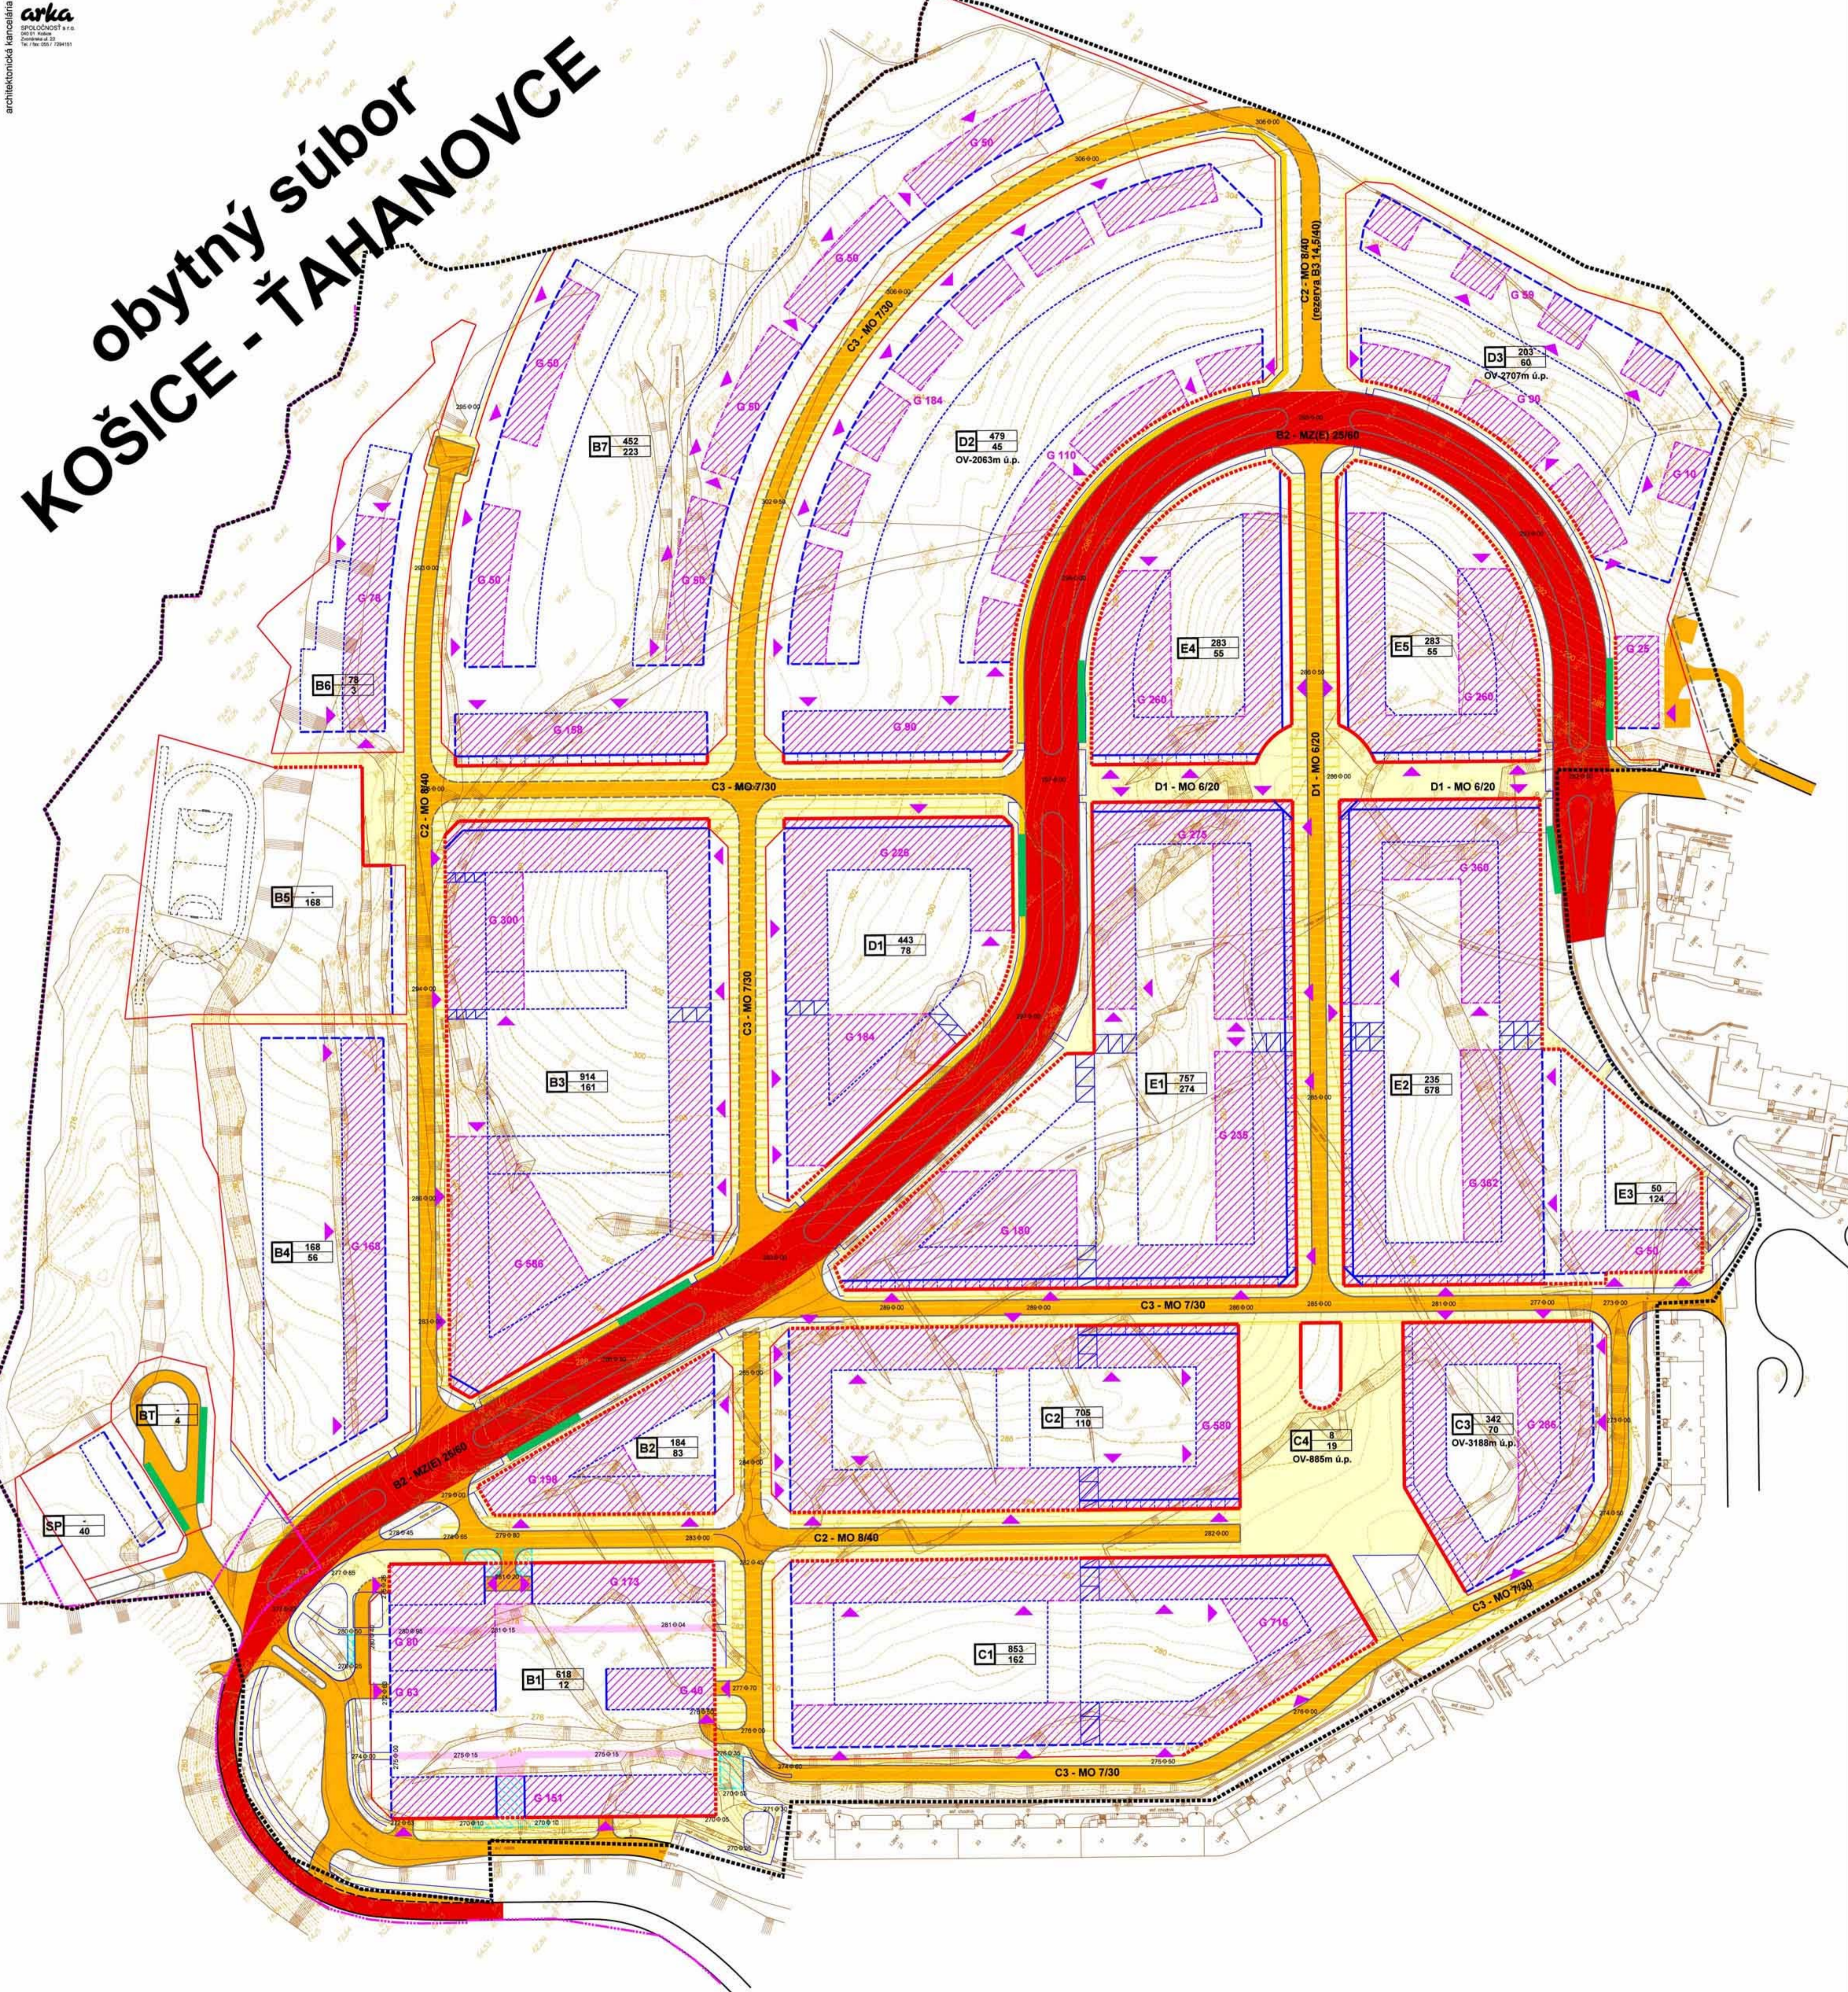

stav	návrh	popis
-----	-----	hranica riešeného územia
-----	-----	katastrálna hranica
-----	-----	zberná komunikácia
-----	-----	obslužná komunikácia
-----	-----	komunikácia na verejnom pozemku
-----	-----	komunikácia na súkromnom pozemku
-----	-----	C2-MO 8/40 funkčná trieda a kategória komunikácie
-----	-----	parkoviska v rozptyle na dopravne skľudných koridoroch
-----	-----	zástavka MHD
-----	-----	doporučené plochy do garáží s kapacitou v územnom bloku
-----	-----	doporučené vstupny do garáží v územnom bloku
-----	-----	doporučené objekty vertikálneho prepojenia (rampy, schody)
-----	-----	plochy verejných priestorov a trás pešieho pohybu
-----	-----	chodník pre cyklistov

-----	-----	uličná čiara s otvorenou líniou zástavby
-----	-----	stavebná čiara otvorenou líniou zástavby
-----	-----	vnútorná línia zástavby
-----	-----	kóta U.T. v Bpv
-----	-----	číslo územného bloku (ú.b.)
-----	-----	príemerná potreba parkovacích miest na počet obyvateľov
-----	-----	príemerná potreba verejných parkovacích miest

B2 - MZ(E) 25/60
 Miestna zberná komunikácia funkčnej triedy B2 s vyvýšeným stredovým pásom - rezerva pre električku š. 10m, štvoruhrňová obojsmerná stredovo delená komunikácia, šírka jazdného pruhu 3,25m + vodiace pružky 0,5m

územný plán bol schválený dňa: ...
 uznesením Mestského zastupiteľstva Č.ú.: ...
 G.VZM:

Ing. František Knapik
 primátor mesta

oblast výkresu	NÁVRH DOPRAVY	škála	1:1 000
název dokumentu	ZaD ÚPN-Z IV. stavby Obytného súboru Košice-Ťahanovce	číslo výkresu	3b
autor	arka	kontroloval	Ing. arch. D. KOVÁČ
vypracoval	Ing. P. TITL, Ing. arch. D. MARŠEK	formát	A4/A4
schválil	Ing. P. TITL, Ing. arch. D. MARŠEK	datum	september 2009
schválil	Ing. P. TITL, Ing. arch. D. MARŠEK	číslo strany	1