


# obytný súbor KOŠICE - ŤAHANOVCE

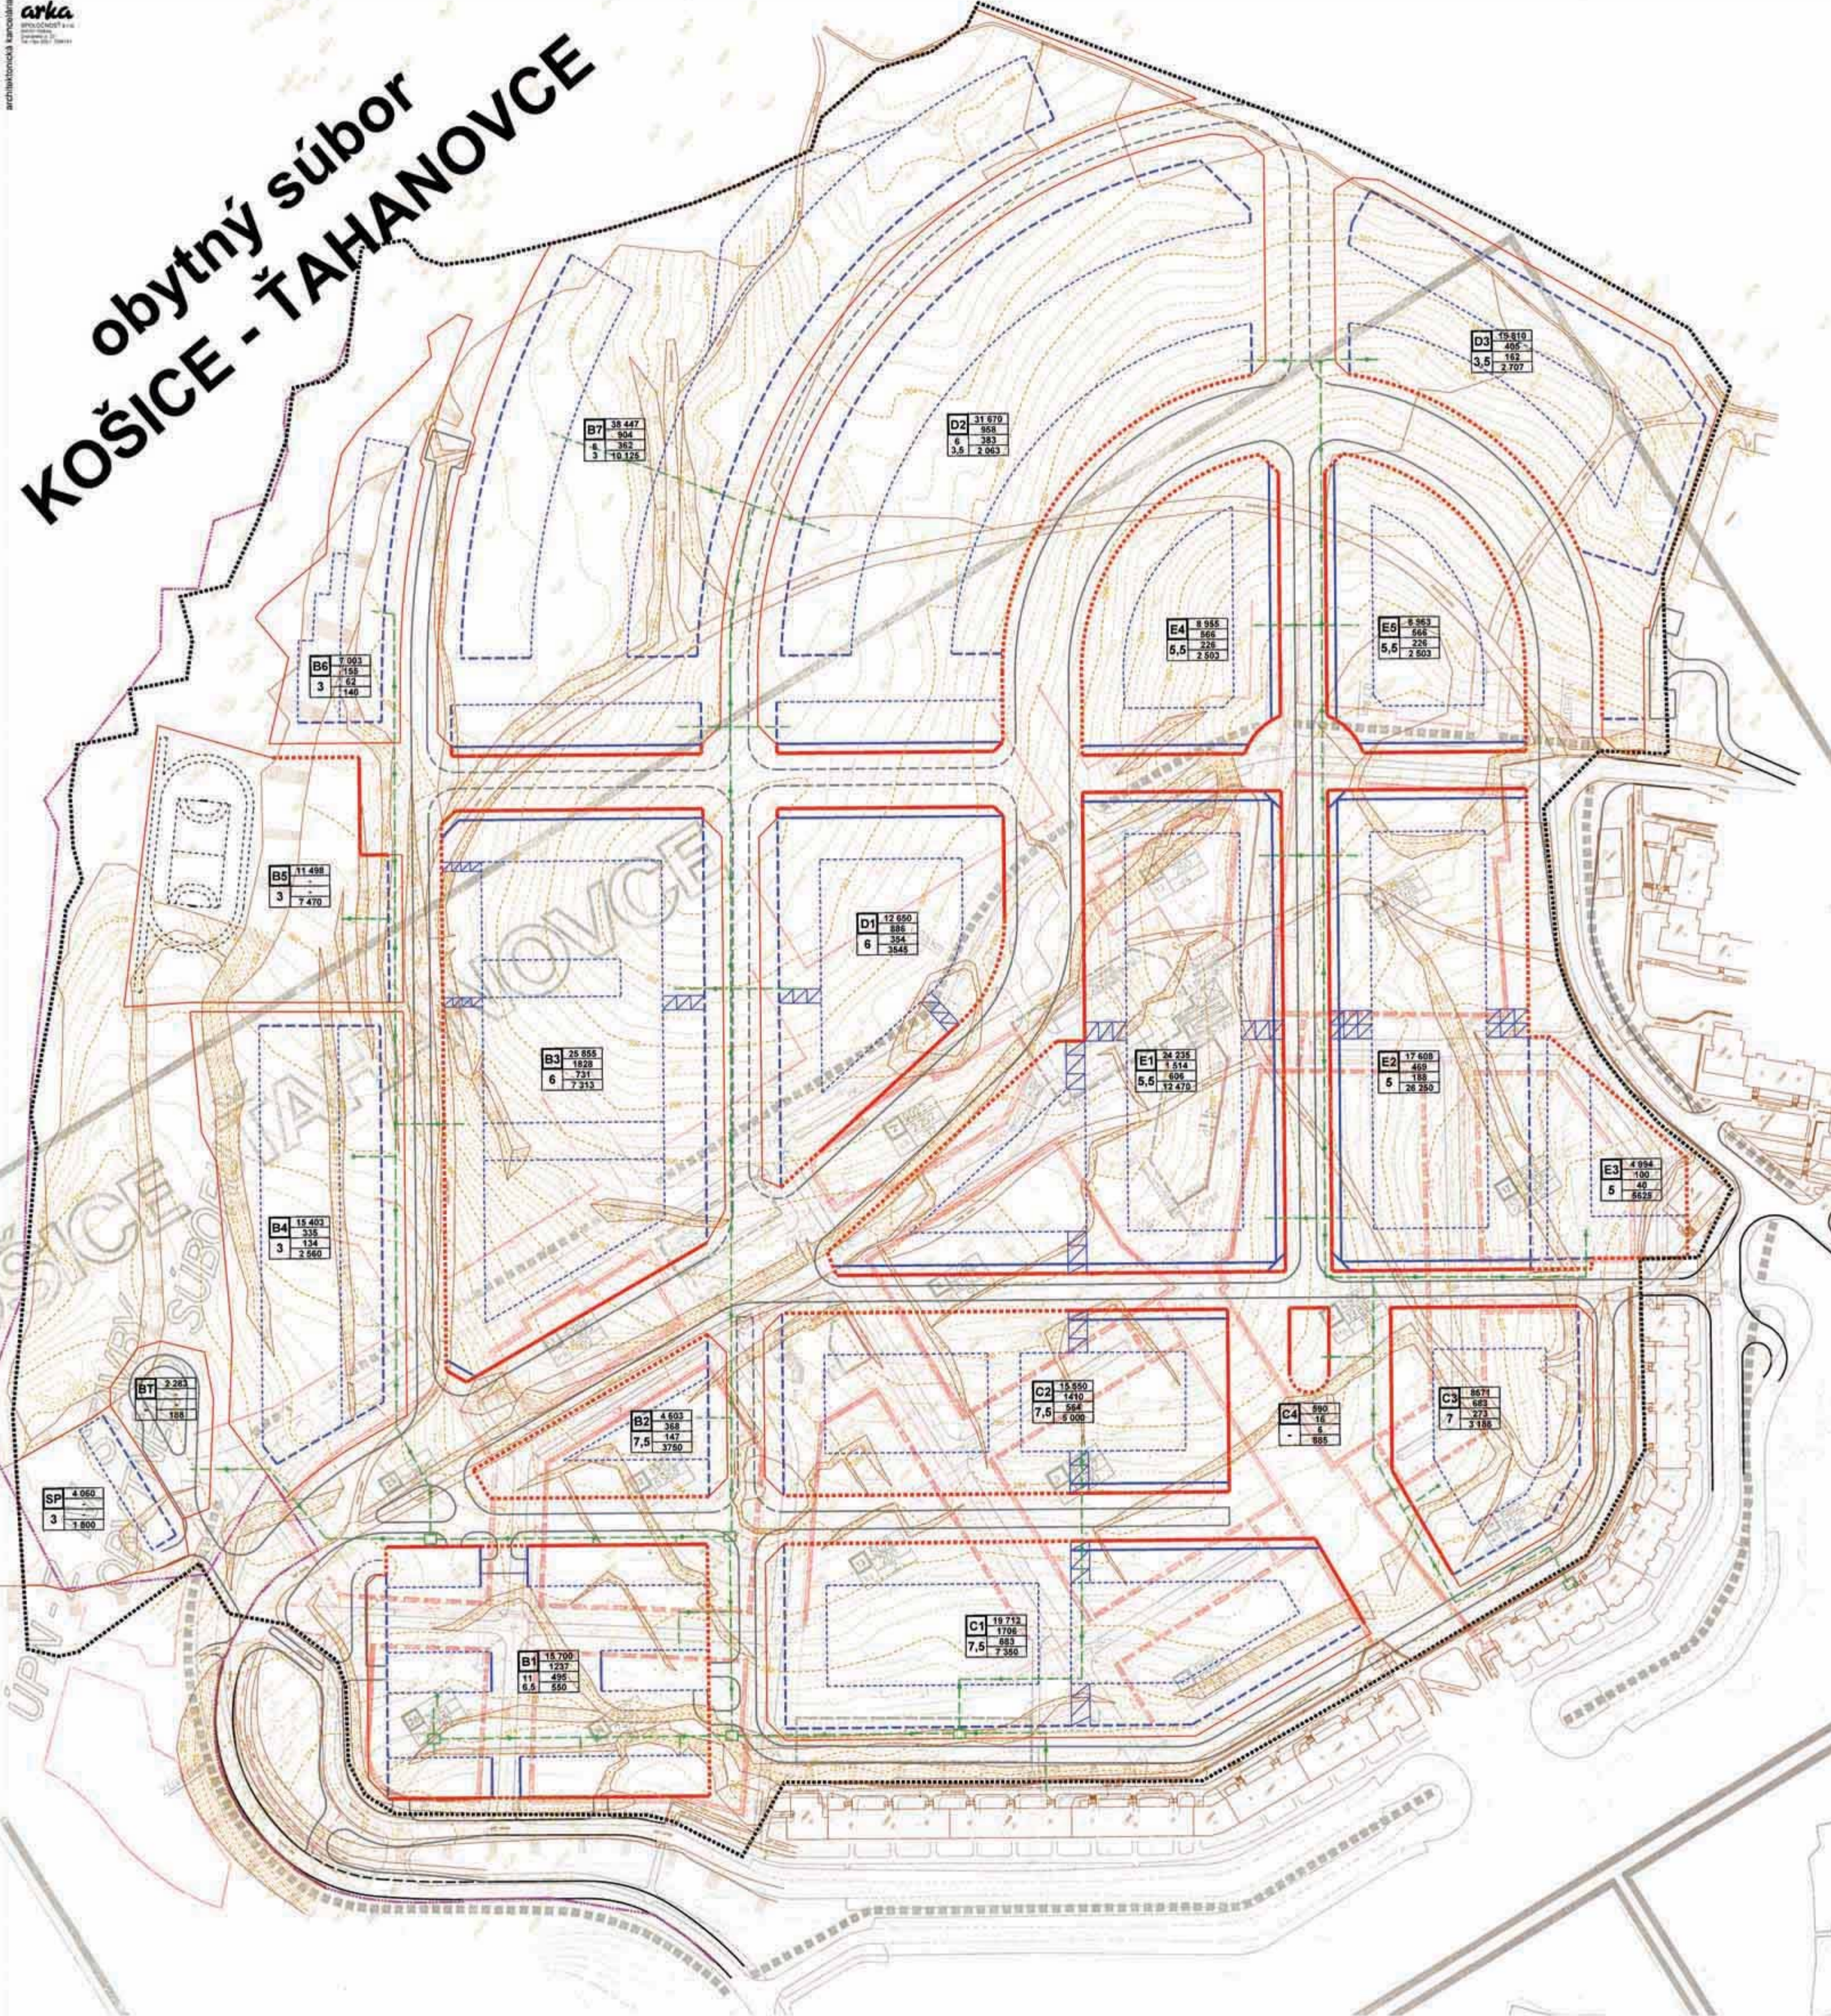

- |       |       |  |
|-------|-------|--|
| stav  | návrh |  |
| ----- | ----- | hranica riešeného územia                                   |
| ----- | ----- | katastrálna hranica  |
| ----- | ----- | primárny horúcovodný rozvod                                |
| ----- | ----- | podzemný bezkanálový                                       |
| ----- | ----- | odbočovacia šachta s vyvedením rezervy pre ďalšiu výstavbu |
| ----- | ----- | uličná čiara a otvorenou líniou zástavby                   |
| ----- | ----- | stavbná čiara uzavretou líniou zástavby                    |
| ----- | ----- | doporučená vnútorná línia zástavby                         |
| ----- | ----- | číslo územného bloku (ú.b.)                                |
| ----- | ----- | celková plocha ú.b. v m                                    |
| ----- | ----- | priemerný počet byvujúcich obyvateľov                      |
| ----- | ----- | priemerný počet bytov                                      |
| ----- | ----- | priemerné užitočné plochy vybavenosti v m²                 |
| ----- | ----- | priemerná nadzemná podlažnosť                              |

Navrholané kolektorové trasy a trasy primárneho a sekundárneho vykurovacieho rozvodu v platnom ÚPN-Z sa týmito ZaD ÚPN-Z rušia.

územný plán bol aktualizovaný dát. územným Mestským zastupiteľstvom č. 1 s.VZN.

Ing. František Knapik  
primátor mesta

	<p>skladby výberu</p> <p><b>NÁVRH TECHNICKEJ INFRAŠTRUKTÚRY</b> <b>KOLEKTOROVE TRASY A HORÚCOVOD</b></p> <p>škála: <b>1:1 000</b></p>
	<p>arka architektonická kancelária</p> <p>ZaD ÚPN-Z IV. stavby Obytný súbor Košice-Ťahanovce Mesto Košice</p>
<p>4c</p>	<p>Ing. František Knapik primátor mesta</p>