


# obytný súbor KOŠICE - ŤAHANOVCE

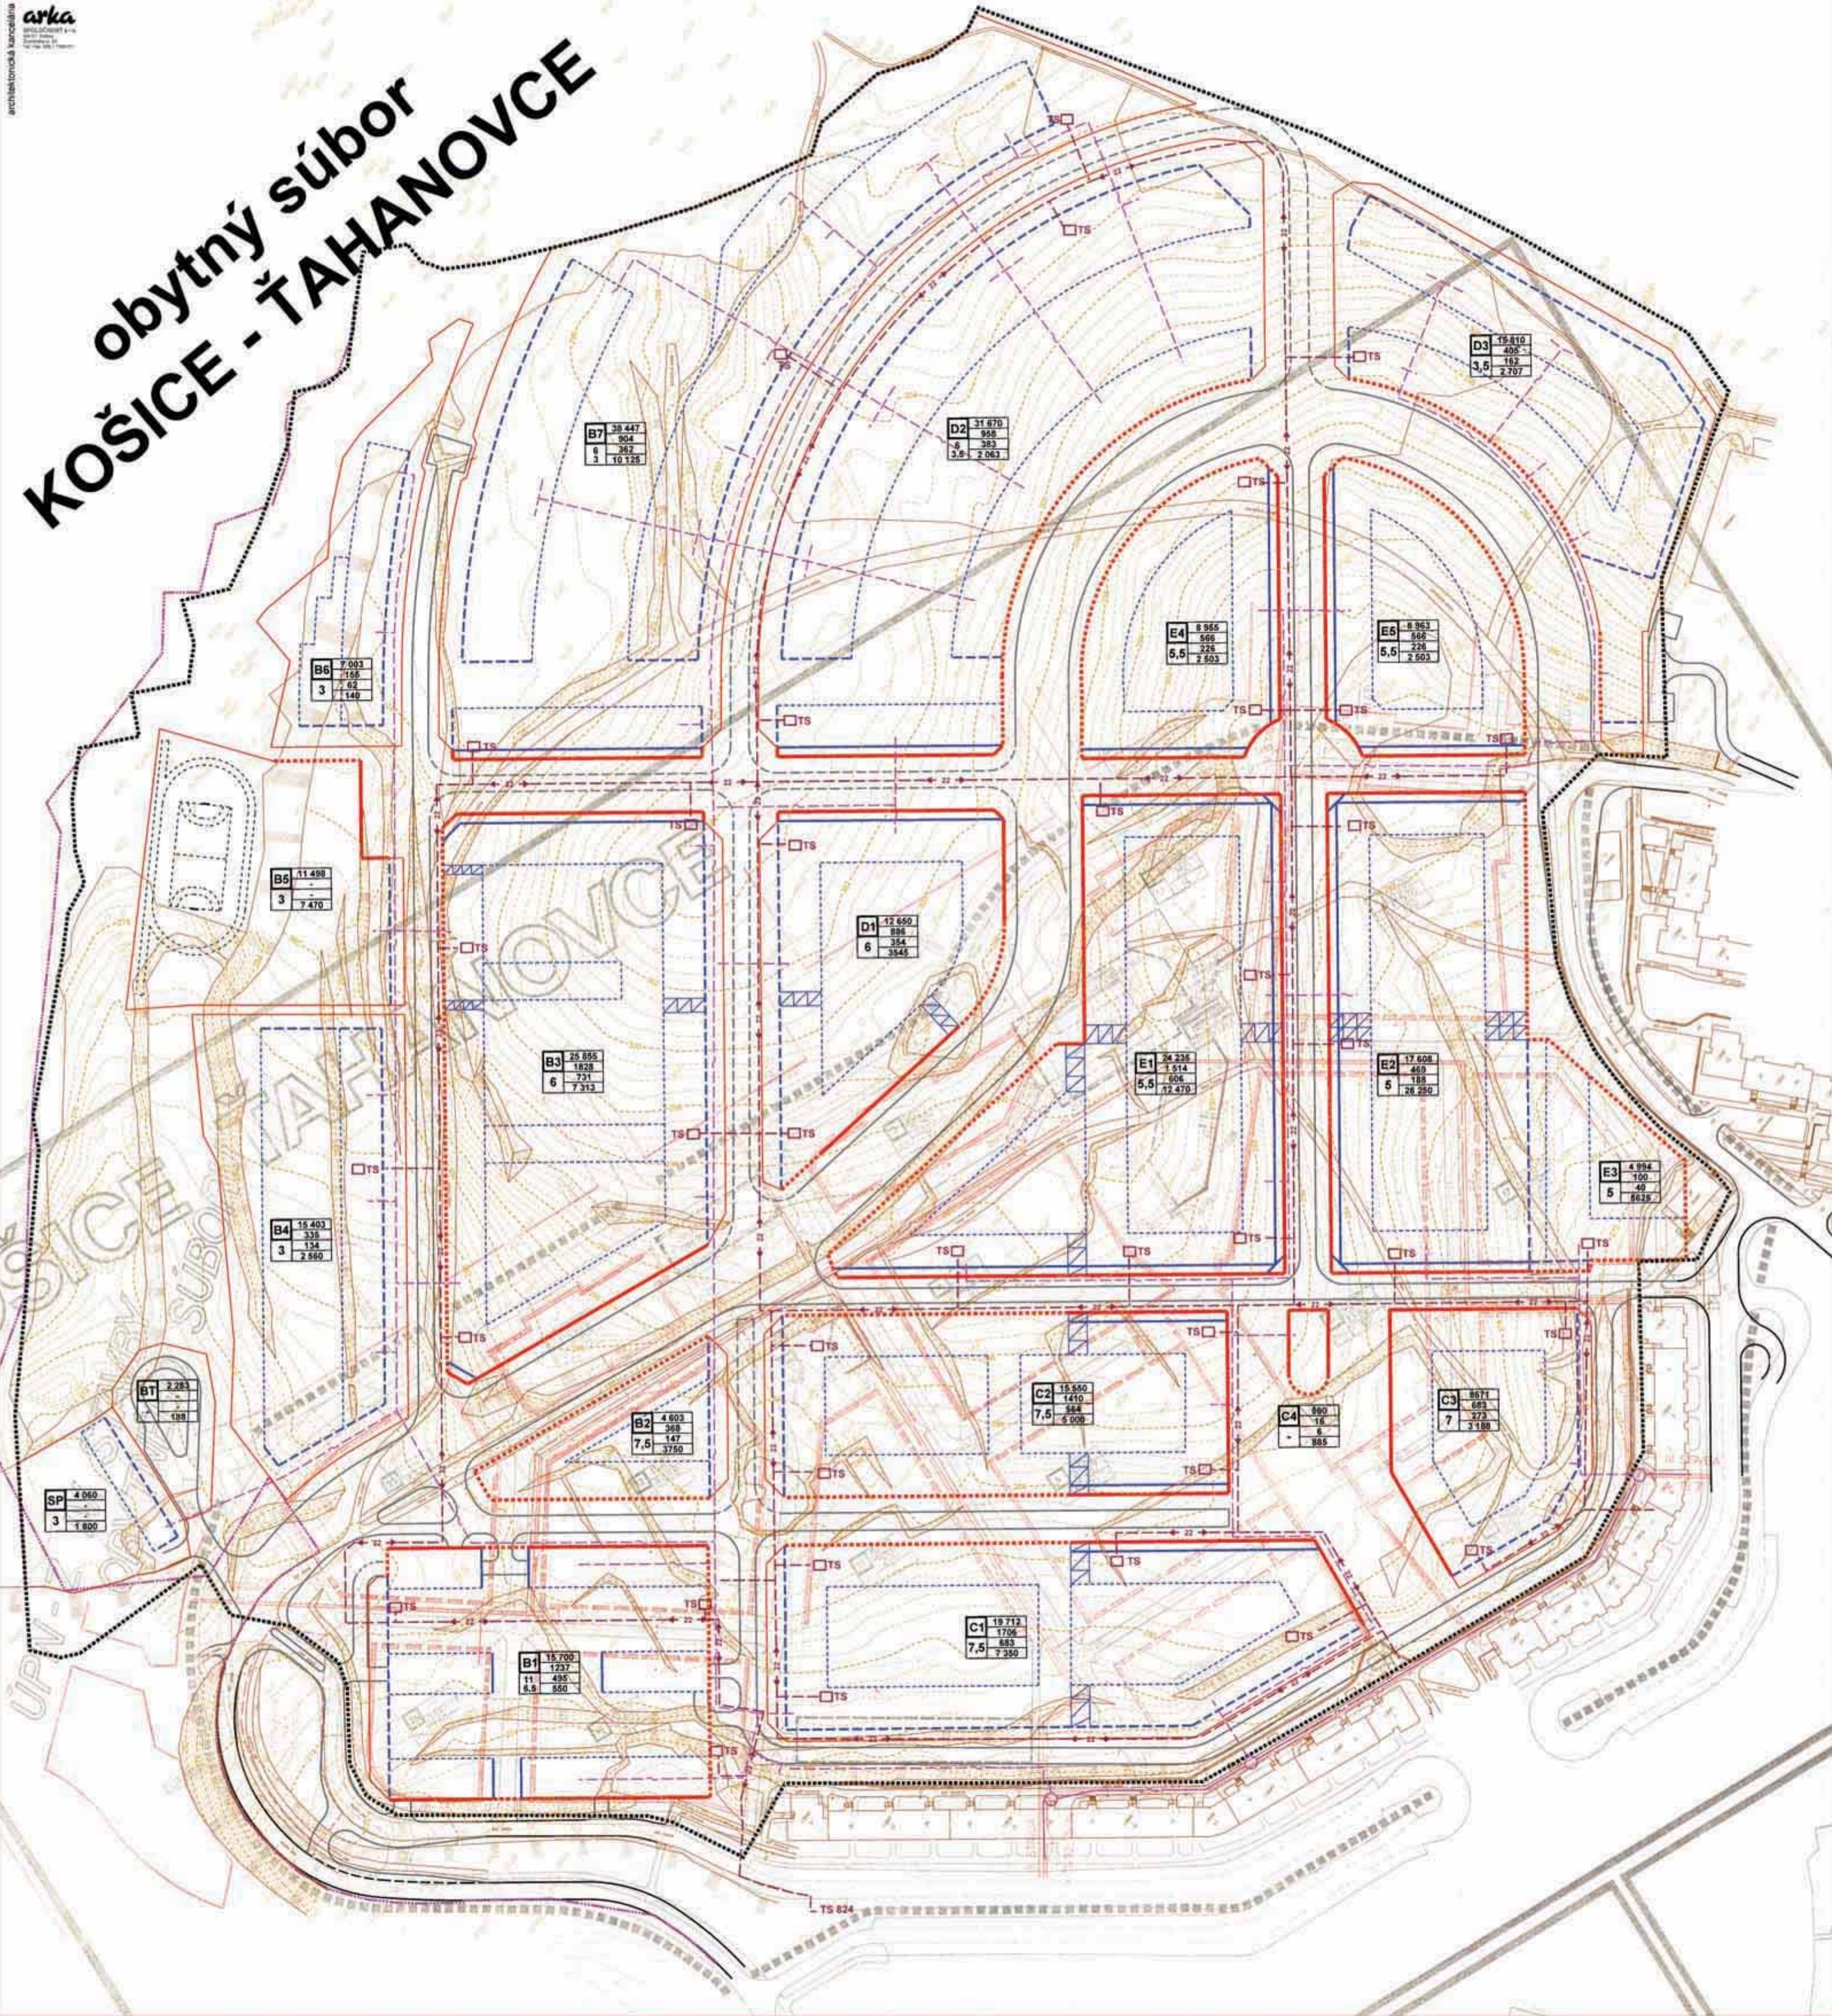

stav	návrh	popis
-----	-----	hranica riešeného územia
-----	-----	katastrálna hranica
-----	-----	podzemný kábel VN
-----	-----	transformačná stanica
-----	-----	vonkajšie slaboproudové rozvody
-----	-----	bod napojenia slaboproudových rozvodov
-----	-----	uličná čiara s otvorenou líniou zástavby
-----	-----	uličná čiara s uzavretou líniou zástavby
-----	-----	stavebná čiara otvorenou líniou zástavby
-----	-----	stavebná čiara uzavretou líniou zástavby
-----	-----	vnútorná línia zástavby
-----	-----	číslo územného bloku (ú.b.)
-----	-----	celková plocha ú.b. v m <sup>2</sup>
-----	-----	priemerný počet bytujúcich obyvateľov
-----	-----	priemerný počet bytov
-----	-----	priemerná užitočná plocha vybavenosti v m <sup>2</sup>
-----	-----	priemerná nadzemná podlažnosť

Navrhované kolektorové trasy, trafostanice, VN a NN rozvody a slaboproudové rozvody v platnom ÚPN-Z sa týmito ZaD ÚPN-Z rutia.

cestovný plán bol schvátený dňom:  
územným Masivným zastupiteľstvom (MZZ):  
č. VZN: \_\_\_\_\_

Ing. František Knapik  
primátor mesta

stav: výkres  
NÁVRH TECHNICKEJ INFRAŠTRUKTÚRY  
EL. ENERGIA A SLABOPRÚDOVÉ ZARIADENIA

množstvo: 1:1 000

ZaD ÚPN-Z IV. stavby  
Obytného súboru Košice-Tahanovce  
Mesto Košice

arka  
architektonická kancelária

5c