



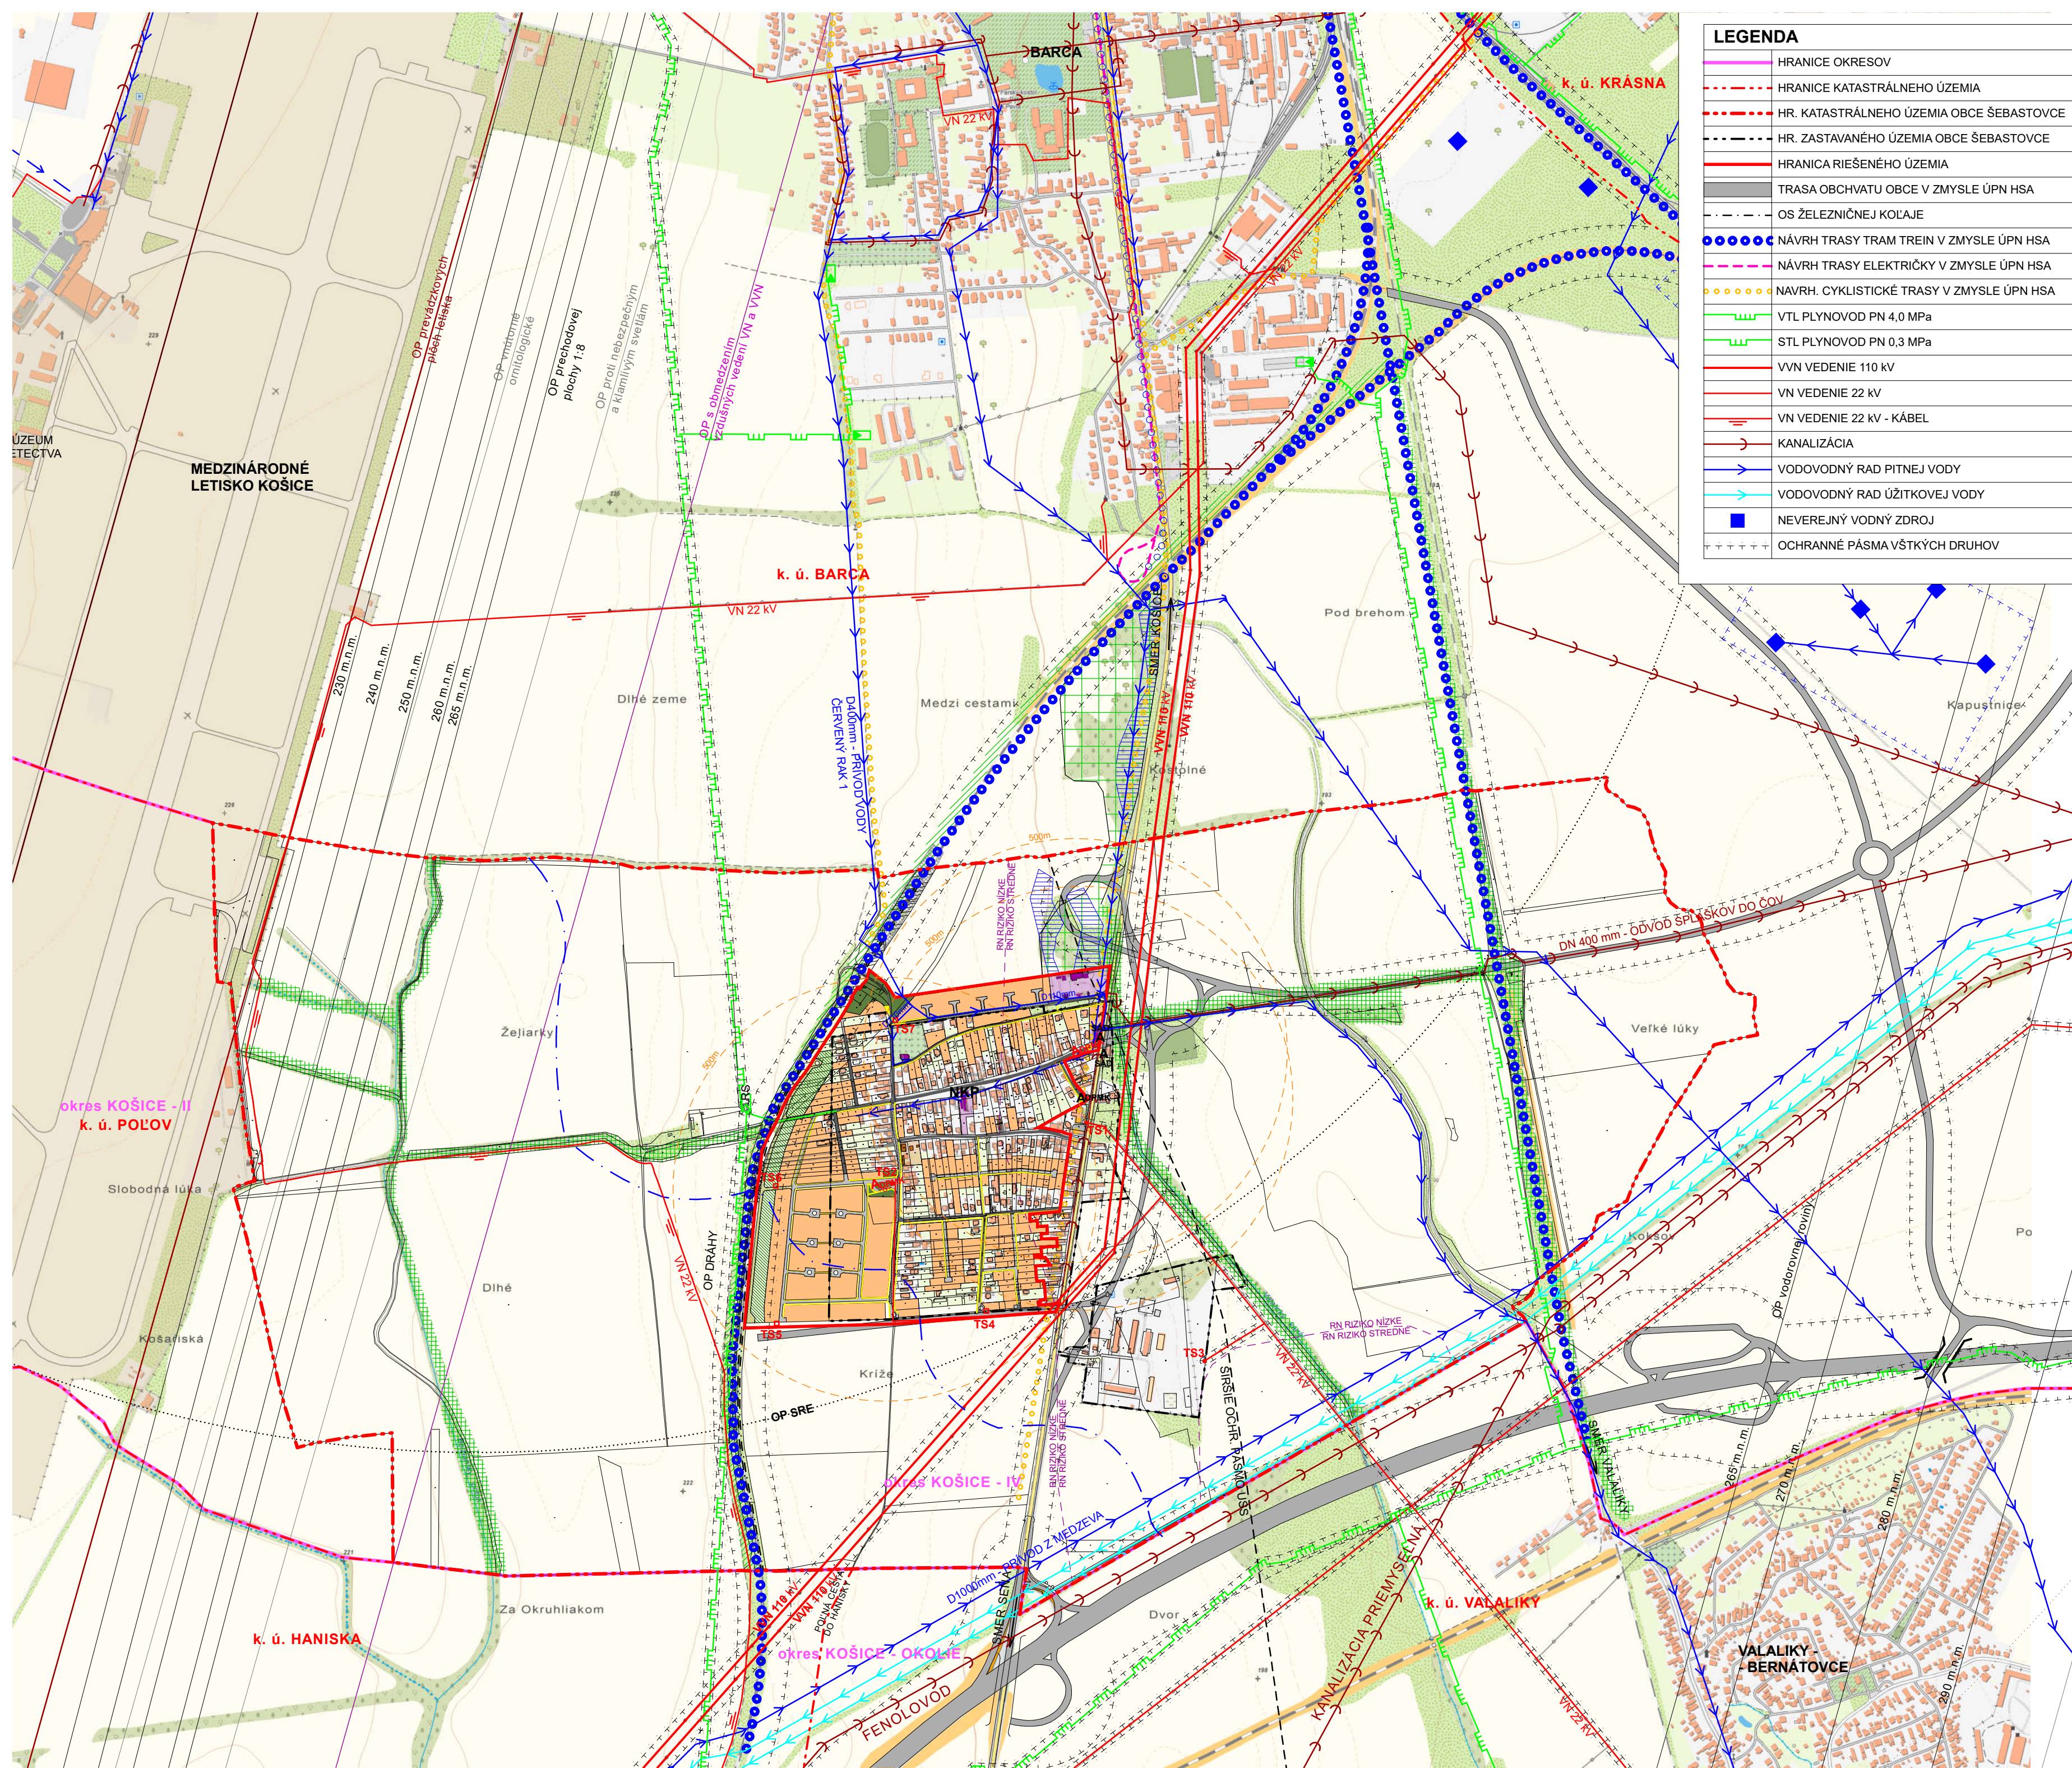

LEGENDA	
	HRANICE OKRESOV
	HRANICE KATASTRÁLNEHO ÚZEMIA
	HR. KATASTRÁLNEHO ÚZEMIA OBCE ŠEBASTOVCE
	HR. ZASTAVANÉHO ÚZEMIA OBCE ŠEBASTOVCE
	HRANICA RIEŠENÉHO ÚZEMIA
	TRASA OBCHVATU OBCE V ZMYSLE ÚPN HSA
	OS ŽELEZNIČNEJ KOŁAJE
	NÁVRH TRASY TRAM TREIN V ZMYSLE ÚPN HSA
	NÁVRH TRASY ELEKTRICKÝ V ZMYSLE ÚPN HSA
	NAVHR. CYKLISTICKÉ TRASY V ZMYSLE ÚPN HSA
	VTL PLYNOVOD PN 4,0 MPa
	STL PLYNOVOD PN 0,3 MPa
	VVN VEDENIE 110 KV
	VN VEDENIE 22 KV
	VN VEDENIE 22 KV - KÁBEL
	KANALIZÁCIA
	VODOVODNÝ RAD PITNEJ VODY
	VODOVODNÝ RAD ÚŽITKOVEJ VODY
	NEVEREJNÝ VODNÝ ZDROJ
	OCHRANNÉ PÁSMA VŠTKÝCH DRUHOV

STAV	NÁVRH
	KOMUNIKÁCIE V RIEŠENOM ÚZEMÍ
	ROZŠIROVANÉ KOMUNIKÁCIE V RIEŠENOM ÚZEMÍ
	POĽNÉ CESTY V RIEŠENOM ÚZEMÍ
	PEŠIE CHODNÍKY V RIEŠENOM ÚZEMÍ
	ZASTÁVKA DPMK / SAD
	DOSTUPNOSŤ AUTOBUS. ZASTÁVOK 500m
	PLOCHY OBČIANSKEJ VYBAVENOSTI
	PLOCHY BÝVANIA - BYTOVÉ DOMY
	PLOCHY BÝVANIA - RODINNÉ DOMY
	ZÁHRADKY
	VEREJNÁ ZELEŇ
	TRAFOSTANICA
	REGULAČNÁ STANICA PLYNU
	BIOCENTRUM (BC-M)
	BIOKORIDOR (BK-M)
	MOŽNÝ BIOKORIDOR (BK-M)
	MOČARISKÁ
	ROZVODNICA PODROBNÝCH POVODÍ
	IZOPLOCHY A REF. PLOCHY RADÓNOVÉHO RIZIKA
	NÁRODNÁ KULTÚRNA PAMIATKA

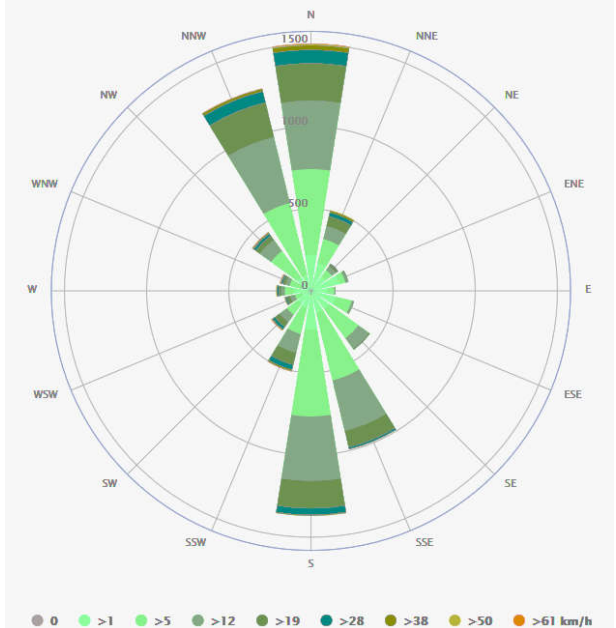

SCHVAĽOVACÍ ORGÁN:
ČÍSLO UZNESENIA:
ČÍSLO VZN:
DÁTUM SCHVAĽENIA:
OPRÁVNENÁ OSOBA:
PODPIS OPRÁVNENEJ OSOBY:



PEČIATKA OBCE:	SPRACOVATEĽ:
----------------	--------------

**KOŠICE -
MESTSKÁ ČASŤ
ŠEBASTOVCE**

ŠIRŠIE VZŤAHY	
OBSTARÁVATEĽ	MESTO KOŠICE
OPRÁVNENÁ OSOBA	ING. ARCH. MIROSLAV ROHÁĽ
HLAVNÝ RIEŠITEĽ	ING. ARCH. JÁN SEKAN
SPOLUPRÁCA	ING. ARCH. IVANA KARLOVÁ
PROFESNÍ RIEŠITELIA	ING. LUDMILA JURÍKOVÁ
	ING. MARTIN KOZÁK
	ING. SLAVOMÍR HANKOVSKÝ
	ING. JÚLIUS FURMANÍK

JÚN 2021	SADA	VÝKRES
ÚPN - Z		01
MIERKA 1:10 000	ARCHITEKTONICKÁ KANCELÁRIA LETNÁ 40 KOŠICE TF 053/030154	